

Przedstawiony na szkicu lokal użytkowy spełnia warunki samodzielności określone w art. 2, ust. 2 ustawy z dnia 24 czerwca 1994 roku o własności lokali (D.U. z 2020 r. poz. 1910 z późn. zm.) i może służyć swemu przeznaczeniu.
Wrocław 05.03.2021 r.


mgr inż. arch. Piotr Golub
uprawnienia budowlane do
projektowania bez ograniczeń
w specjalności architektonicznej
Nr ew. 385/94/UW Członek DOIA nr DS-0222

RZUT FRAGMENTU IV PIĘTRA - PODDASZA:

lp.	POMIESZCZENIE	POW. m2
1.	POMIESZCZENIE	27,80 m2
2.	POMIESZCZENIE	15,64 m2
3.	POMIESZCZENIE	3,21 m2
POWIERZCHNIA LOKALU		47,00 m2

OZNACZENIA:

← W - PRZEW. WENTYL.
← S - PRZEW. SPALIN.

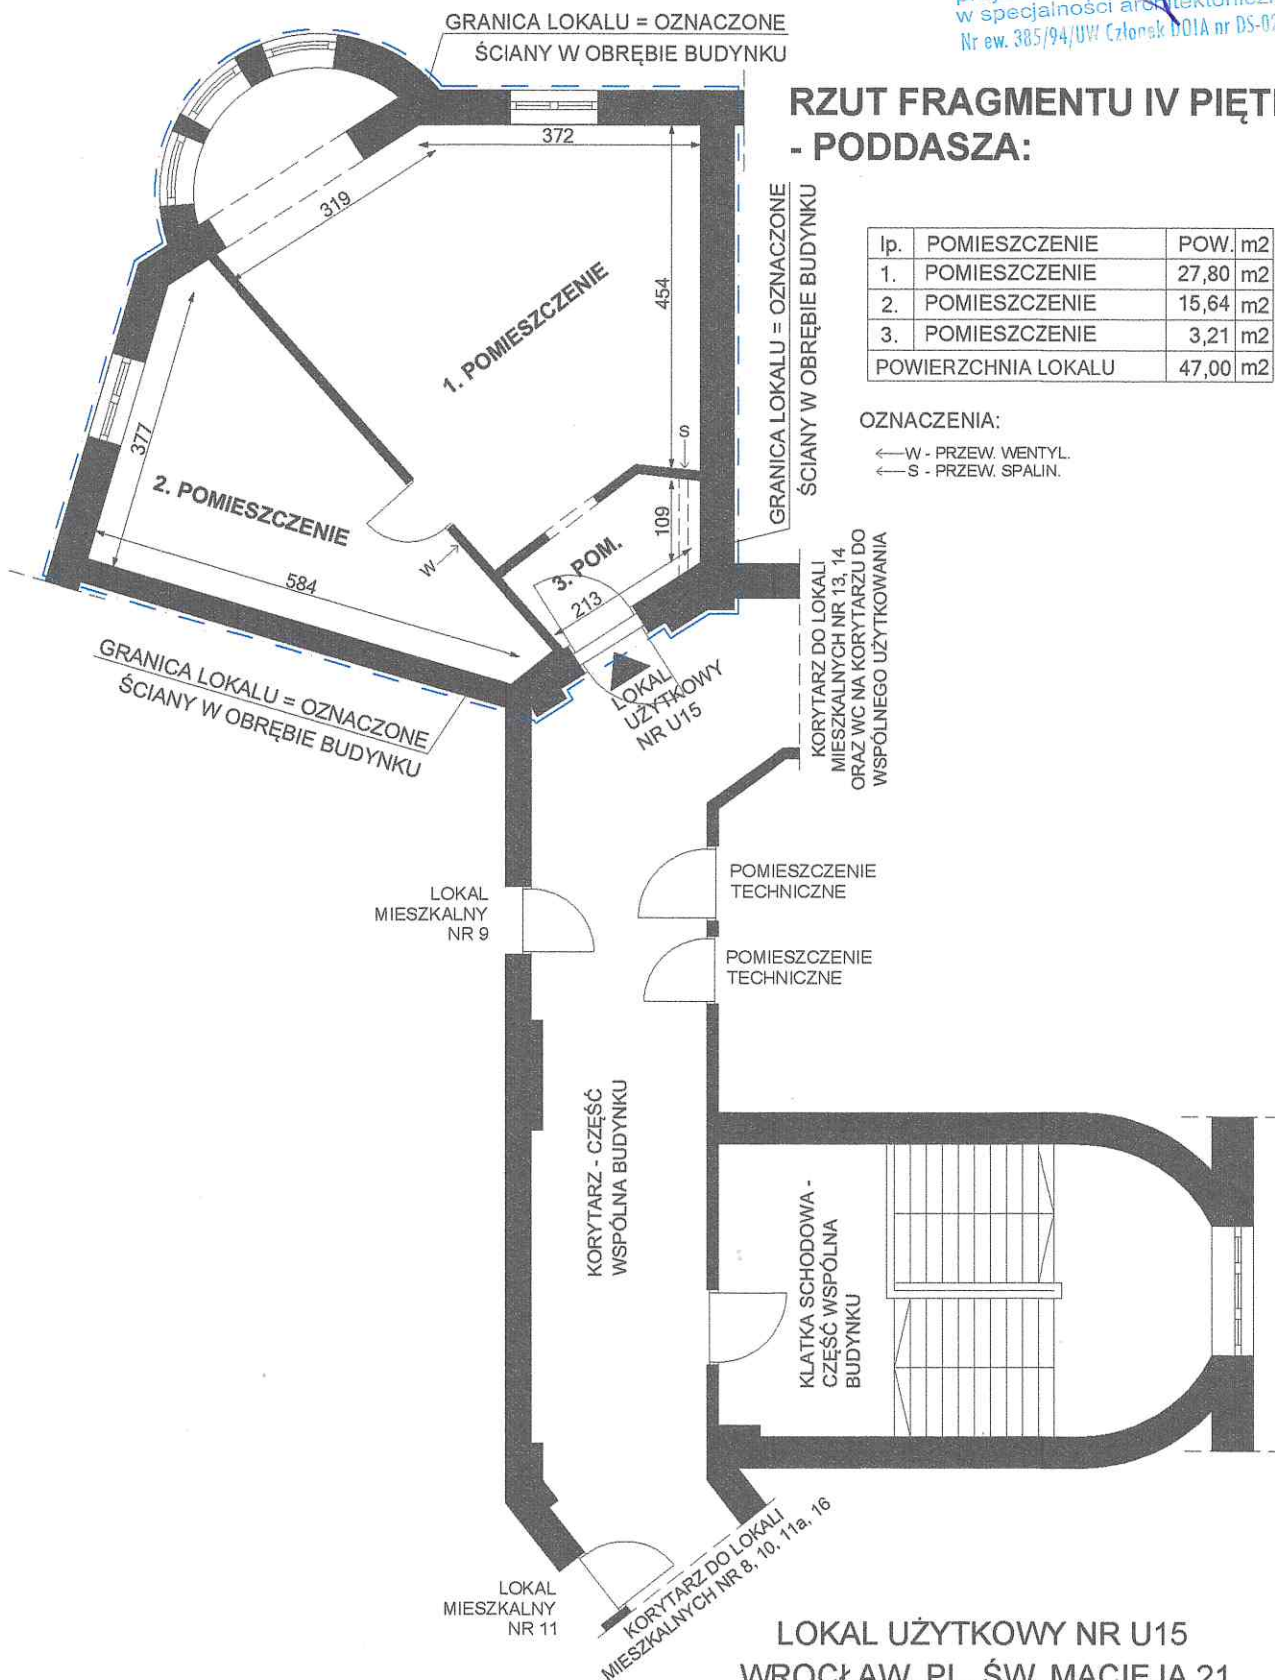

LOKAL UŻYTKOWY NR U15

WROCŁAW, PL. ŚW. MACIEJA 21

IV piętro - poddasze, V kondygnacja, h= 267 cm, skala 1:100

Wrocław 05.03.2021 r.

mgr inż. arch. Piotr Golub
uprawnienia budowlane do
projektowania bez ograniczeń
w specjalności architektonicznej
Nr ew. 385/94/UW Członek DOIA nr DS-0222