


- ☐ KONDYGNACJA 2, 1 PIĘTRO

SKALA 1:100

- ☐ KONDYGNACJA 2, 1 PIĘTRO


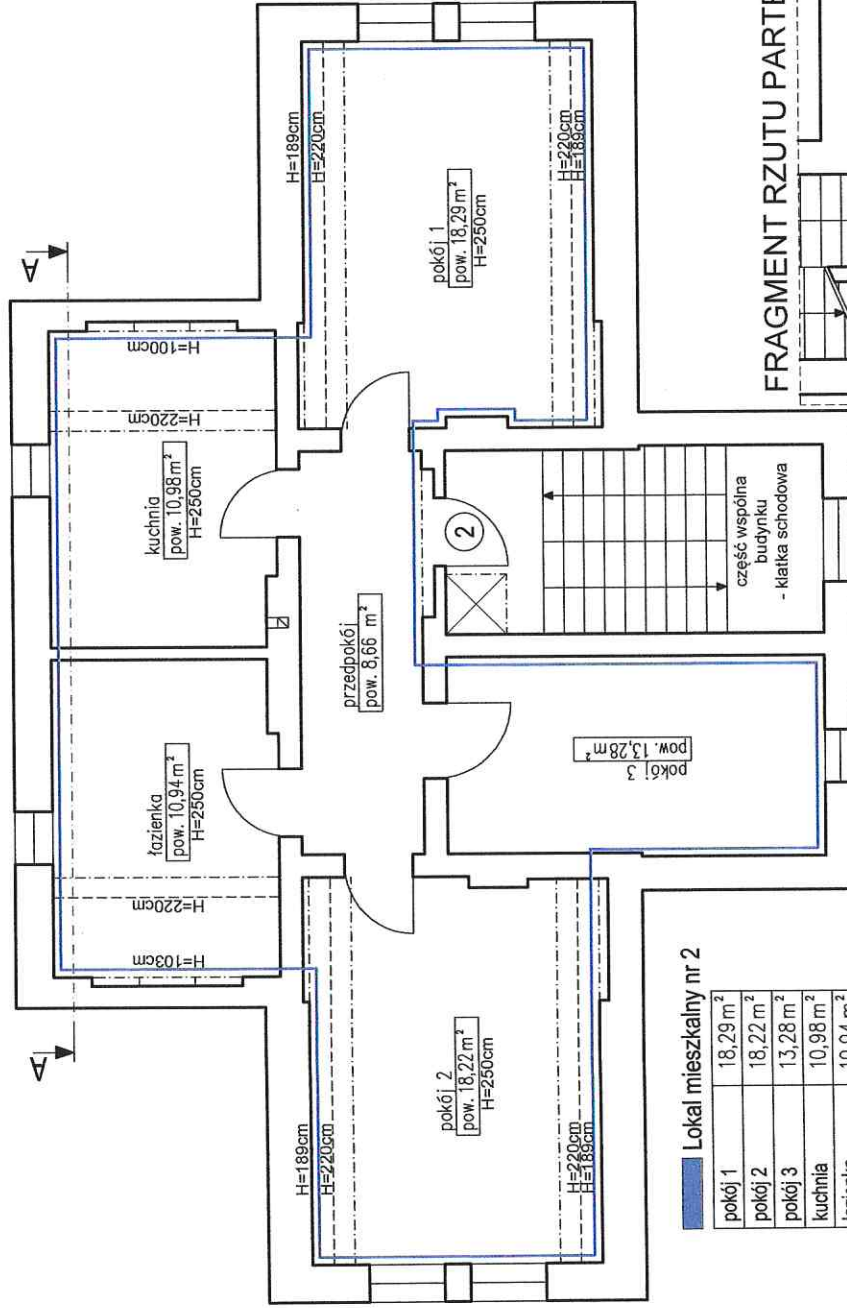


pokój 1	18,29 m ²
pokój 2	18,22 m ²
pokój 3	13,28 m ²
kuchnia	10,98 m ²
łazienka	10,94 m ²
przedpokój	8,66 m ²
RAZEM: 80,37 m ²	

Wysokość lokalu: $h=1,00-2,50\text{ m}$

- ☐ piwnica 1 m.2 - pom. przynależne do m.2 - pow. 4,83m²
☐ piwnica 2 m.2 - pom. przynależne do m.2 - pow. 4,12m²
☐ piwnica 3 m.2 - pom. przynależne do m.2 - pow. 5,31m²

Wysokość piwnicy: $h=1,95-2,05\text{m}$

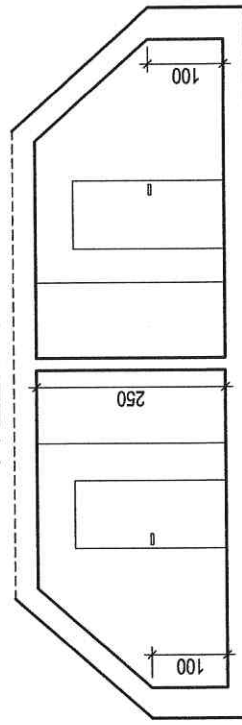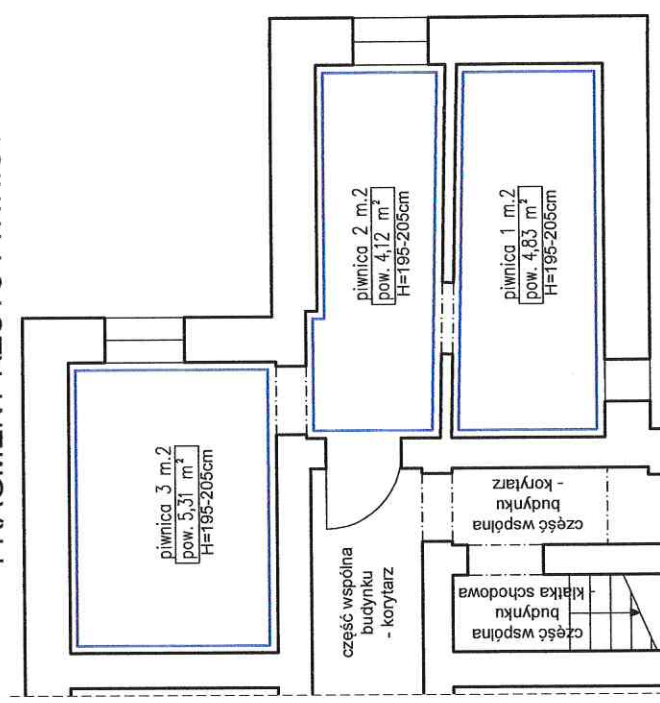

Lokal spełnia warunki samodzielności określone w art. 2, ust. 2 ustawy z dnia 24 czerwca 1994 roku o własności lokali i może służyć swemu przeznaczeniu.

Inwentaryzacja zaodna na dzień 16.06.2023 r.

autor opracowania: mgr inż. arch. Krzysztof Malczewski

mgr inż. arch. KRZYSZTOF MACIEJEWSKI
Uprawnienia budowlane
do projektowania i nadzoru
współpraca z architektem inż.
nr 13/SŁAK/2016

