


INWENTARYZACJA ARCHITEKTONICZNO-BUDOWLANA

SKALA 1:100

- WROCŁAW, UL. BRANIBORSKA 19
- LOKAL MIESZKALNY 11
- KONDYGNACJA 4, 3 PIĘTRO

FRAGMENT RZUTU 3 PIĘTRA

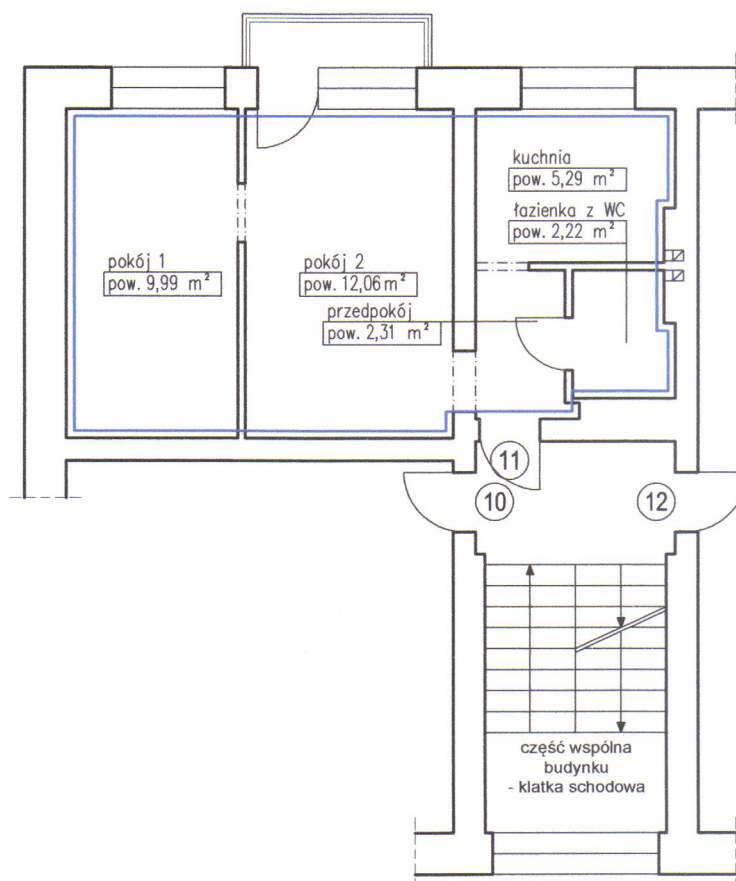

Lokal mieszkalny nr 11

pokój 1	9,99 m ²
pokój 2	12,06 m ²
kuchnia	5,29 m ²
łazienka z WC	2,22 m ²
przedpokój	2,31 m ²
RAZEM:	31,87 m ²

Wysokość lokalu: h=2,50 m

Lokal spełnia warunki samodzielności określone w art. 2, ust. 2 ustawy z dnia 24 czerwca 1994 roku o własności lokali i może służyć swemu przeznaczeniu.

Inwentaryzacja zgodna na dzień 17.05.2023 r.

autor opracowania: mgr inż. arch. Krzysztof Malczewski

mgr inż. arch. KRZYSZTOF MALCZEWSKI
Uprawnienia budowlane
do projektowania bez ograniczeń
w specjalności: architektonicznej
nr upr. 19/SŁ OKK/2015