

**UCHWAŁA NR .....  
RADY MIEJSKIEJ WROCŁAWIA**

z dnia ..... 2026 r.

**w sprawie przystąpienia do sporządzenia miejscowego planu zagospodarowania przestrzennego  
w rejonie ulic Henryka Michała Kamińskiego i Polanowickiej we Wrocławiu**

Na podstawie art. 18 ust. 2 pkt 15 ustawy z dnia 8 marca 1990 r. o samorządzie gminnym (Dz. U. z 2025 r. poz. 1153 i 1436), w związku z art. 14 ust. 1, 2 i 4 ustawy z dnia 27 marca 2003 r. o planowaniu i zagospodarowaniu przestrzennym (Dz. U. z 2024 r. poz. 1130 z późn. zm.<sup>1)</sup>), Rada Miejska Wrocławia uchwala, co następuje:

**§ 1.** Przystępuje się do sporządzenia miejscowego planu zagospodarowania przestrzennego w rejonie ulic Henryka Michała Kamińskiego i Polanowickiej we Wrocławiu, zwanego dalej „planem miejscowym”.

**§ 2.** Granicę obszaru objętego planem miejscowym określa załącznik do uchwały.


**§ 3.** Wykonanie uchwały powierza się Prezydentowi Wrocławia.

**§ 4.** Uchwała wchodzi w życie z dniem podjęcia.

---

<sup>1)</sup>Zmiany tekstu jednolitego wymienionej ustawy zostały ogłoszone w Dz. U. z 2024 r. poz. 1907 i 1940, z 2025 r. poz. 527, 680, 1668 i 1847, z 2026 r. poz. 24.

Załącznik  
do uchwały Nr ...../26  
Rady Miejskiej Wrocławia  
z dnia .....2026 r.

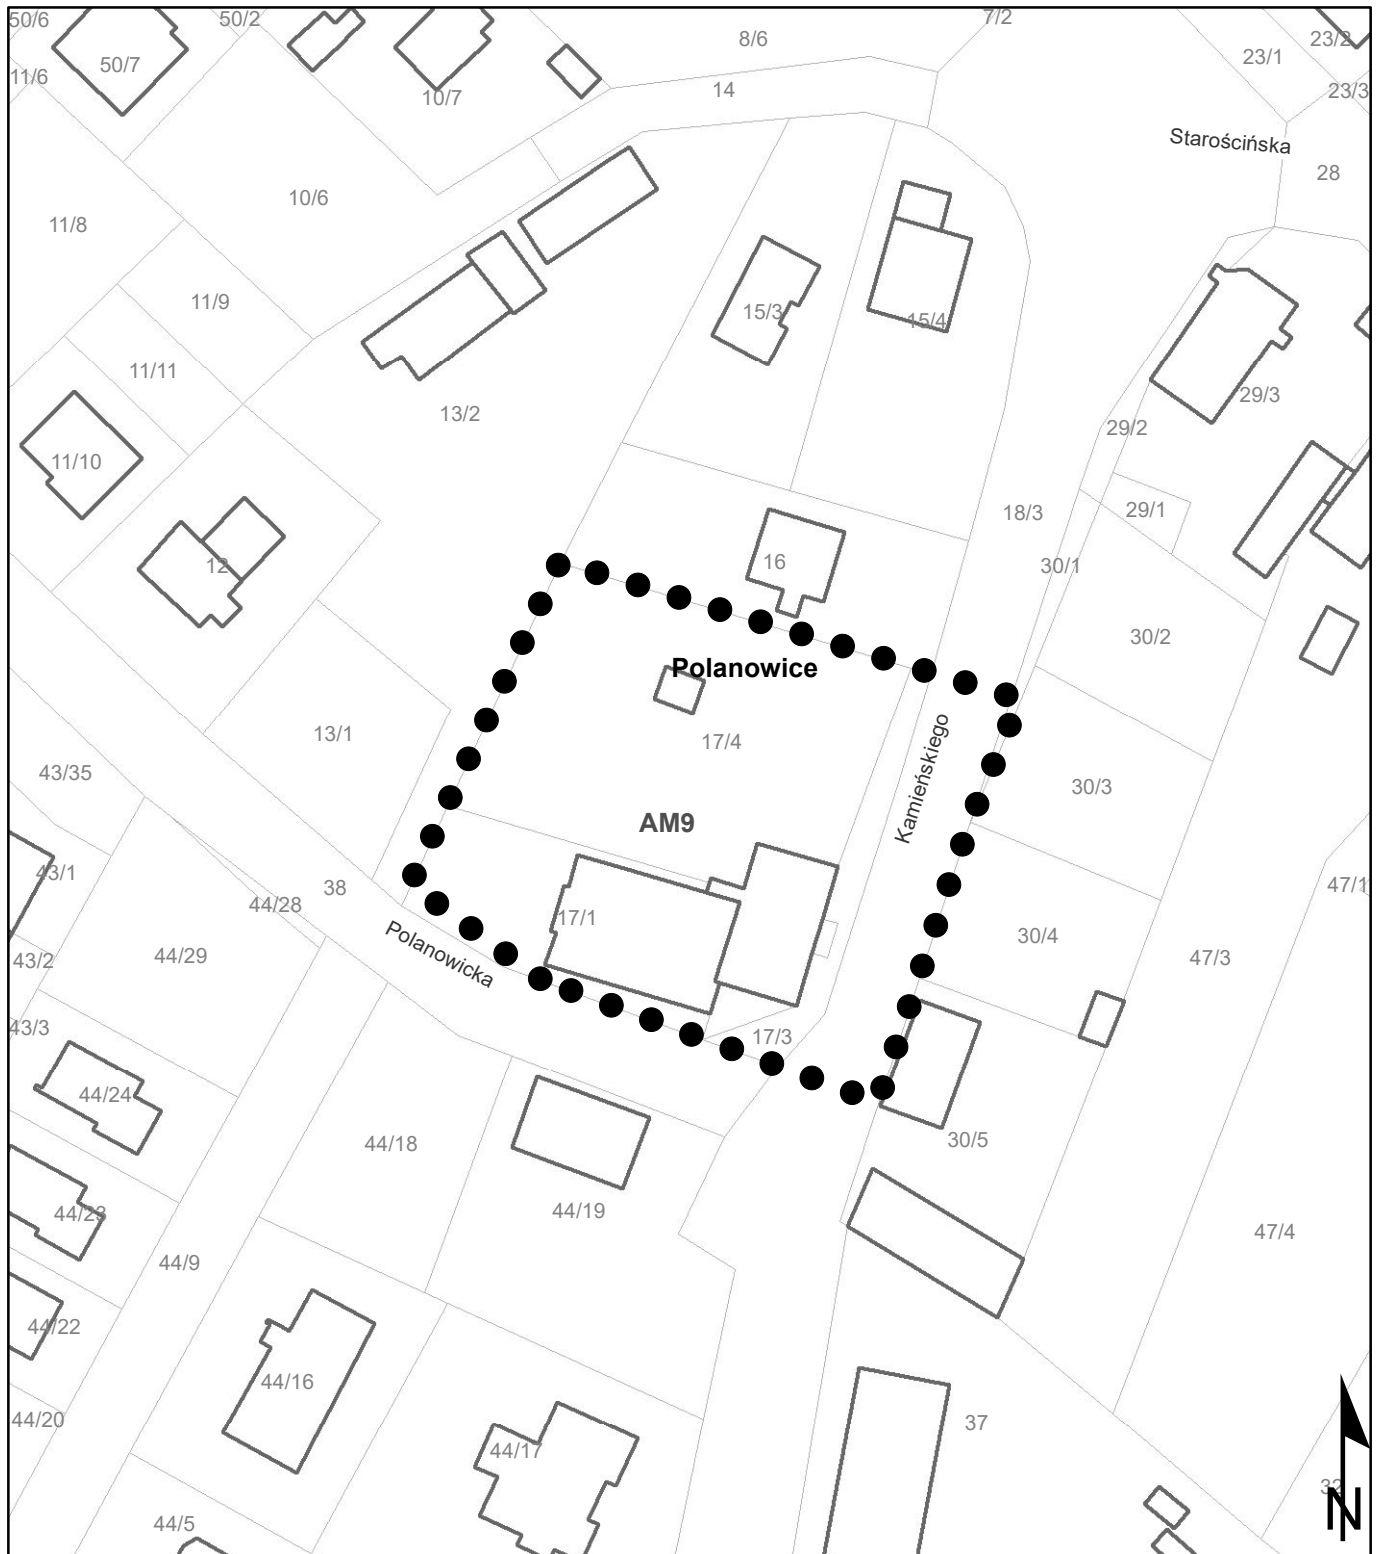

Podkład: działki, budynki (dane EGiB); ulice (dane SIP)

● ● ● granica obszaru objętego planem miejscowym

