

UCHWAŁA NR/26
RADY MIEJSKIEJ WROCŁAWIA
z dnia 2026 r.

**w sprawie przystąpienia do sporządzenia miejscowego planu zagospodarowania przestrzennego
w rejonie Ronda 4 Czerwca 1989 r. oraz portu lotniczego we Wrocławiu**

Na podstawie art. 18 ust. 2 pkt 15 ustawy z dnia 8 marca 1990 r. o samorządzie gminnym (Dz. U. z 2025 r. poz. 1153 i 1436) w związku z art. 14 ust. 1, 2 i 4 ustawy z dnia 27 marca 2003 r. o planowaniu i zagospodarowaniu przestrzennym (Dz. U. z 2024 r. poz. 1130, z późn. zm.¹⁾), Rada Miejska Wrocławia uchwała, co następuje:

§ 1. Przystępuje się do sporządzenia miejscowego planu zagospodarowania przestrzennego w rejonie Ronda 4 Czerwca 1989 r. oraz portu lotniczego we Wrocławiu, zwanego dalej „planem miejscowym”.

§ 2. Granice obszaru objętego planem miejscowym określa załącznik do uchwały.


§ 3. Traci moc uchwała Nr IX/160/24 Rady Miejskiej Wrocławia z dnia 17 października 2024 r. w sprawie przystąpienia do sporządzenia miejscowego planu zagospodarowania przestrzennego dla dzielnicy urbanistycznej E - Zachód we Wrocławiu (Biuletyn Urzędowy Rady Miejskiej Wrocławia z 2024 r. poz. 292) w granicy obszaru objętego planem miejscowym.

§ 4. Wykonanie uchwały powierza się Prezydentowi Wrocławia.

§ 5. Uchwała wchodzi w życie z dniem podjęcia.

Przewodnicząca
Rady Miejskiej Wrocławia

¹⁾Zmiany tekstu jednolitego wymienionej ustawy zostały ogłoszone w Dz. U. z 2024 r. poz. 1907 i 1940, z 2025 r. poz. 527, 680, 1668 i 1847, z 2026 r. poz. 24.

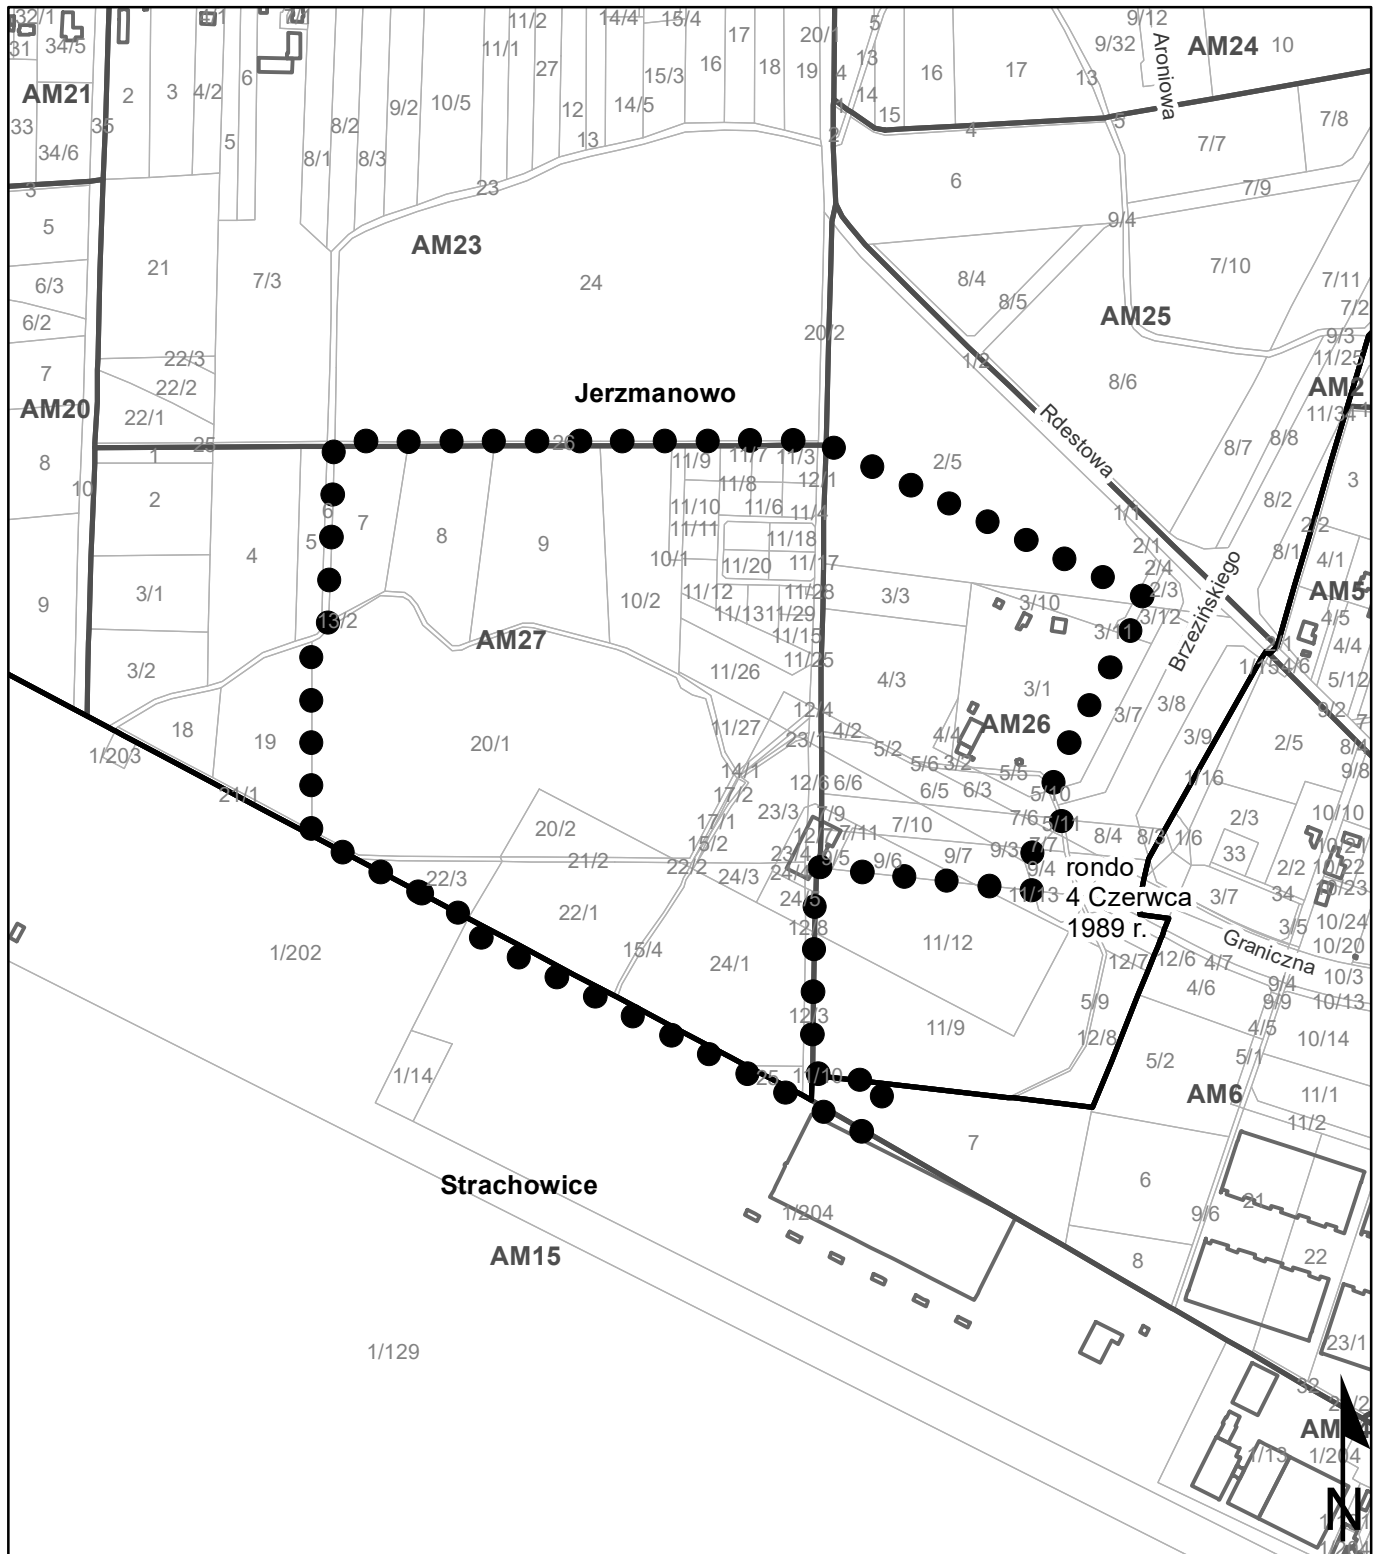

Podkład: działki, budynki (dane EGiB); ulice (dane SIP)

● ● ● granica obszaru objętego planem miejscowym

