


Przedstawiony na szkicu lokal mieszkalny spełnia wymogi art. 2 ust. 2 ustawy z 24 czerwca 1994r. o własności lokali (tekst jednolity Dz.U. z 19 kwietnia 2019 poz. 737) i może służyć swojemu przeznaczeniu.  
Przedstawiony na szkicu lokal jest samodzielnym lokalem mieszkalnym.  
Wrocław 27.06.2019 r.

mgr inż. arch. Piotr Gołub  
uprawnienia budowlane do  
projektowania bez ograniczeń  
w specjalności architektonicznej  
Nr. ew. 395/94/UW Ciepłok DOIA nr DS-0222

## RZUT FRAGMENTU PARTERU:

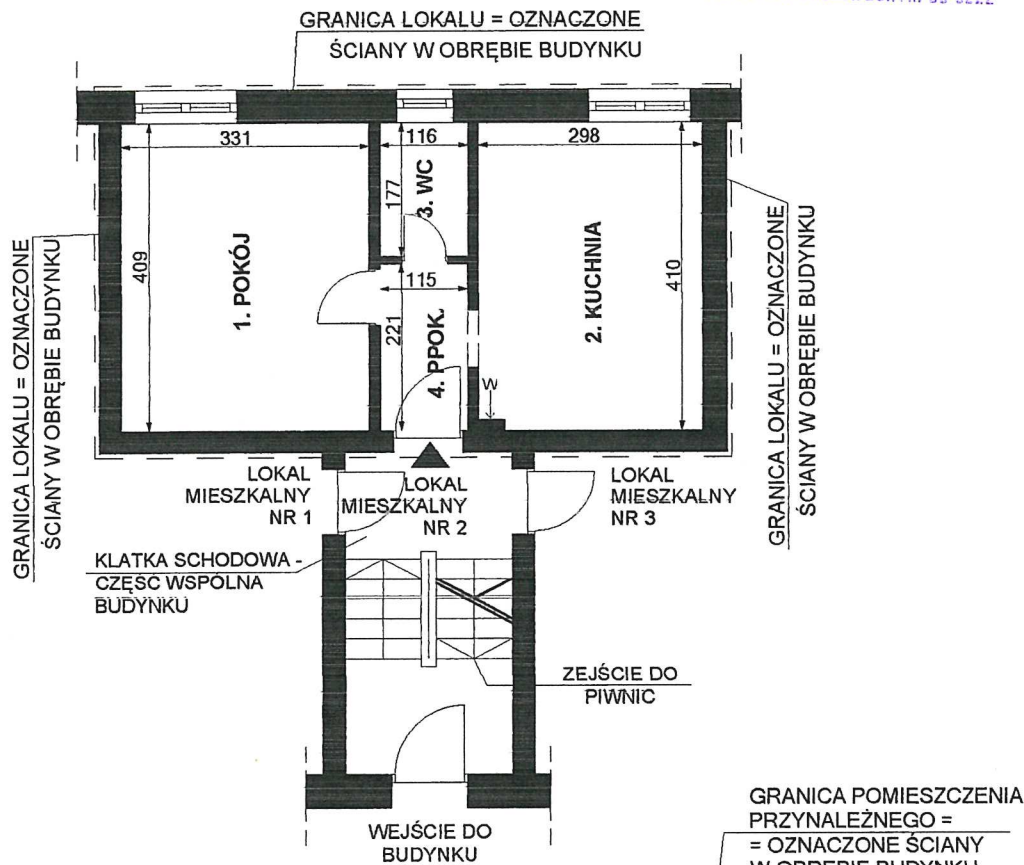

lp.	POMIESZCZENIE	POW. m2
1.	POKÓJ	13,53 m2
2.	KUCHNIA	12,17 m2
3.	WC	2,05 m2
4.	PRZEDPOKÓJ	2,54 m2
POWIERZCHNIA LOKALU		30,29 m2


POWIERZCHNIE LICZONO WG NORMY  
PN-70/B-02365

OZNACZENIA:

← W - PRZEW. WENTYL.  
← S - PRZEW. SPALIN.

## RZUT FRAGMENTU PIWNIC:

lp.	POM. PRZYNALEŻNE DO LOKALU NR 2	POW. m2
1.	PIWNIC NR 2 (50% POW.)	6,33 m2

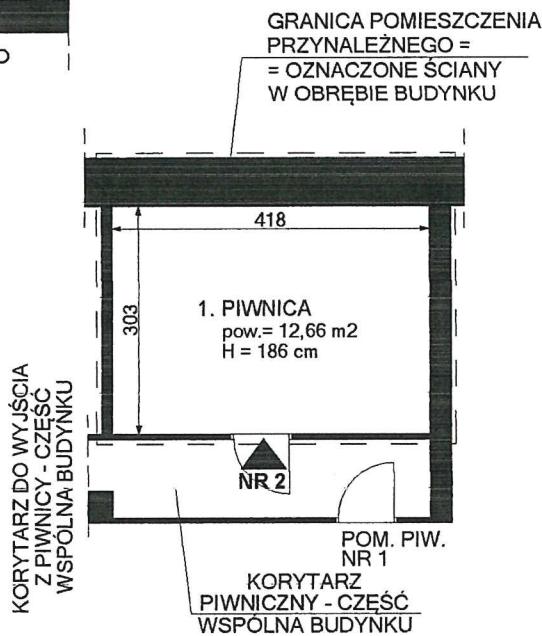

mgr inż. arch. Piotr Gołub  
uprawnienia budowlane do  
projektowania bez ograniczeń  
w specjalności architektonicznej  
Nr. ew. 395/94/UW Ciepłok DOIA nr DS-0222

LOKAL MIESZKALNY NR 2  
WROCŁAW, UL. WOJROWICKA 25  
parter, I kondygnacja, h= 250 cm, skala 1:100  
Wrocław 27.06.2019 r.