


Przedstawiony na szkicu lokal mieszkalny spełnia warunki samodzielności określone w art. 2, ust. 2 ustawy z dnia 24 czerwca 1994 roku o własności lokali (D.U. z 2020 r. poz. 1910 z późn. zm.) i może służyć swemu przeznaczeniu.
Wrocław 05.03.2021 r.

mgr inż. arch. Piotr Golub
uprawnienia budowlane do
projektowania bez ograniczeń
w specjalności architektonicznej
Nr ew. 385/94/UW Członek DOIA nr DS-0222

RZUT FRAGMENTU II PIĘTRA:

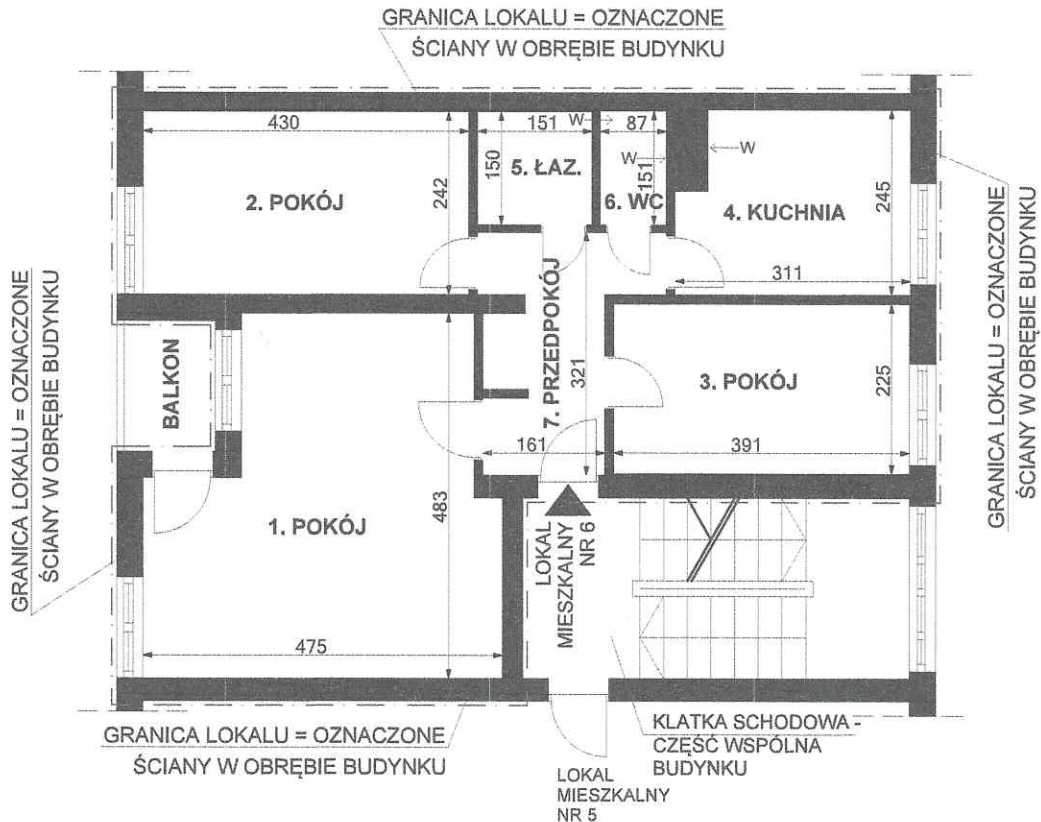

lp.	POMIESZCZENIE	POW. m2
1.	POKÓJ	19,29 m2
2.	POKÓJ	10,40 m2
3.	POKÓJ	8,79 m2
4.	KUCHNIA	7,14 m2
5.	ŁAZIENKA	2,26 m2
6.	WC	1,31 m2
7.	PRZEDPOKÓJ	5,66 m2
POWIERZCHNIA LOKALU		54,85 m2

OZNACZENIA:

← W - PRZEW. WENTYL.
← S - PRZEW. SPALIN.

LOKAL MIESZKALNY NR 6
WROCŁAW, UL. TOMASZOWSKA 17A
II piętro, III kondygnacja, h= 251 cm, skala 1:100
Wrocław 05.03.2021 r.

mgr inż. arch. Piotr Golub
uprawnienia budowlane do
projektowania bez ograniczeń
w specjalności architektonicznej
Nr ew. 385/94/UW Członek DOIA nr DS-0222