


Przedstawiony na szkicu lokal mieszkalny spełnia warunki samodzielności określone w art. 2, ust. 2 ustawy z dnia 24 czerwca 1994 roku o własności lokali (Dz.U. z 2021 r. poz. 1048) i może służyć swemu przeznaczeniu.  
Wrocław 11.02.2022 r.

**mgr inż. arch. Piotr Golub**  
uprawnienia budowlane do projektowania bez ograniczeń w specjalności architektonicznej  
Nr ew. 385/94/UW Członek DOIA nr DS-0222

## RZUT FRAGMENTU II PIĘTRA:

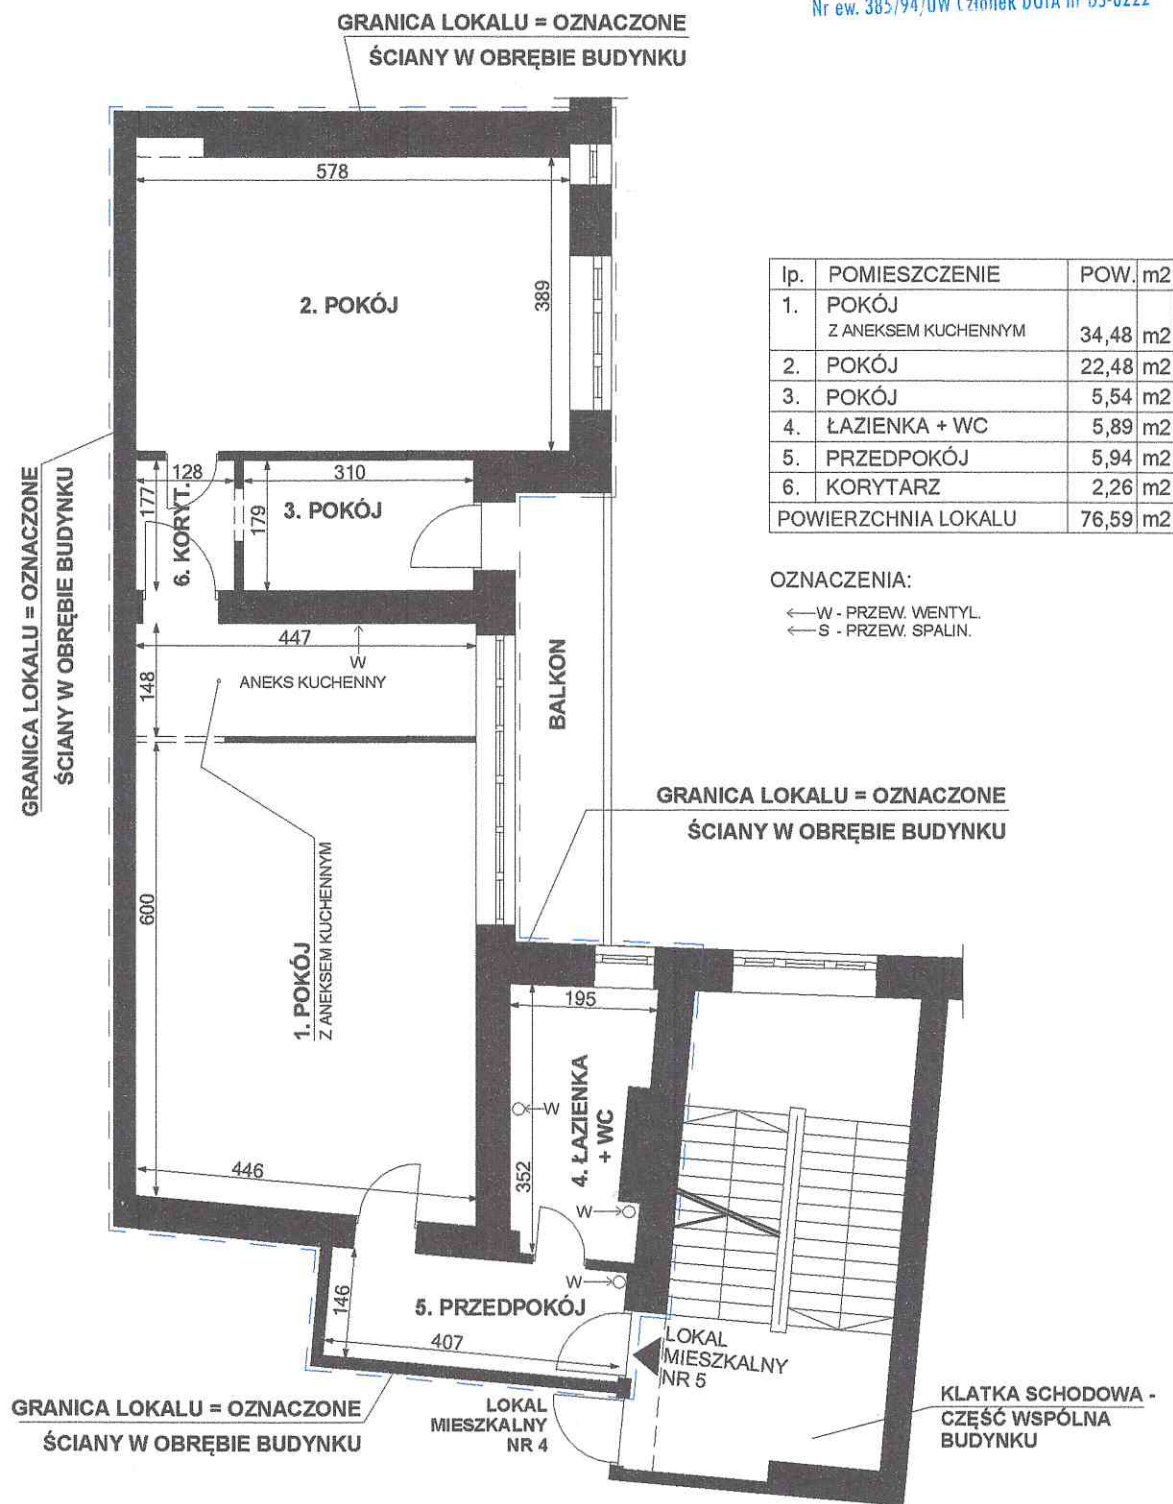

### LOKAL MIESZKALNY NR 5

WROCLAW, UL. ZYGMUNTA KRASIŃSKIEGO 21 - 23 (klatka nr 23)

II piętro, III kondygnacja, h= 360 cm, skala 1:100

Wrocław 11.02.2022 r.

**mgr inż. arch. Piotr Golub**  
uprawnienia budowlane do projektowania bez ograniczeń w specjalności architektonicznej  
Nr ew. 385/94/UW Członek DOIA nr DS-0222