


INWENTARYZACJA ARCHITEKTONICZNO-BUDOWLANA

SKALA 1:100

- WROCŁAW, UL. PROSTA 46
- LOKAL UŻYTKOWY U1A
- KONDYGNACJA -1, SUTERENA

FRAGMENT RZUTU SUTERENY

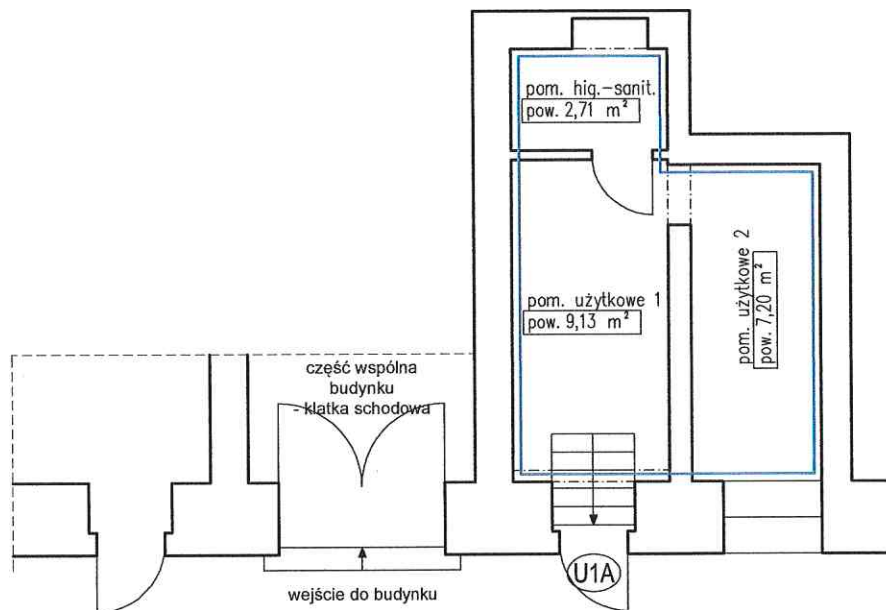

Lokal użytkowy nr U1A

pom. użytkowe 1	9,13 m ²
pom. użytkowe 2	7,20 m ²
pom. hig.-sanit.	2,71 m ²
RAZEM:	19,04 m²

Wysokość lokalu: h=2,56-2,60 m

Lokal spełnia warunki odpowiednie dla swego przeznaczenia.

Inwentaryzacja zgodna na dzień 26.05.2025 r.

autor opracowania: mgr inż. arch. Krzysztof Malczewski

mgr inż. arch. KRZYSZTOF MALCZEWSKI
Uprawnienia s. budowlane
do projektowania bez ograniczeń
w specjalności architektonicznej
nr 19/SŁ.C.RK/2015