
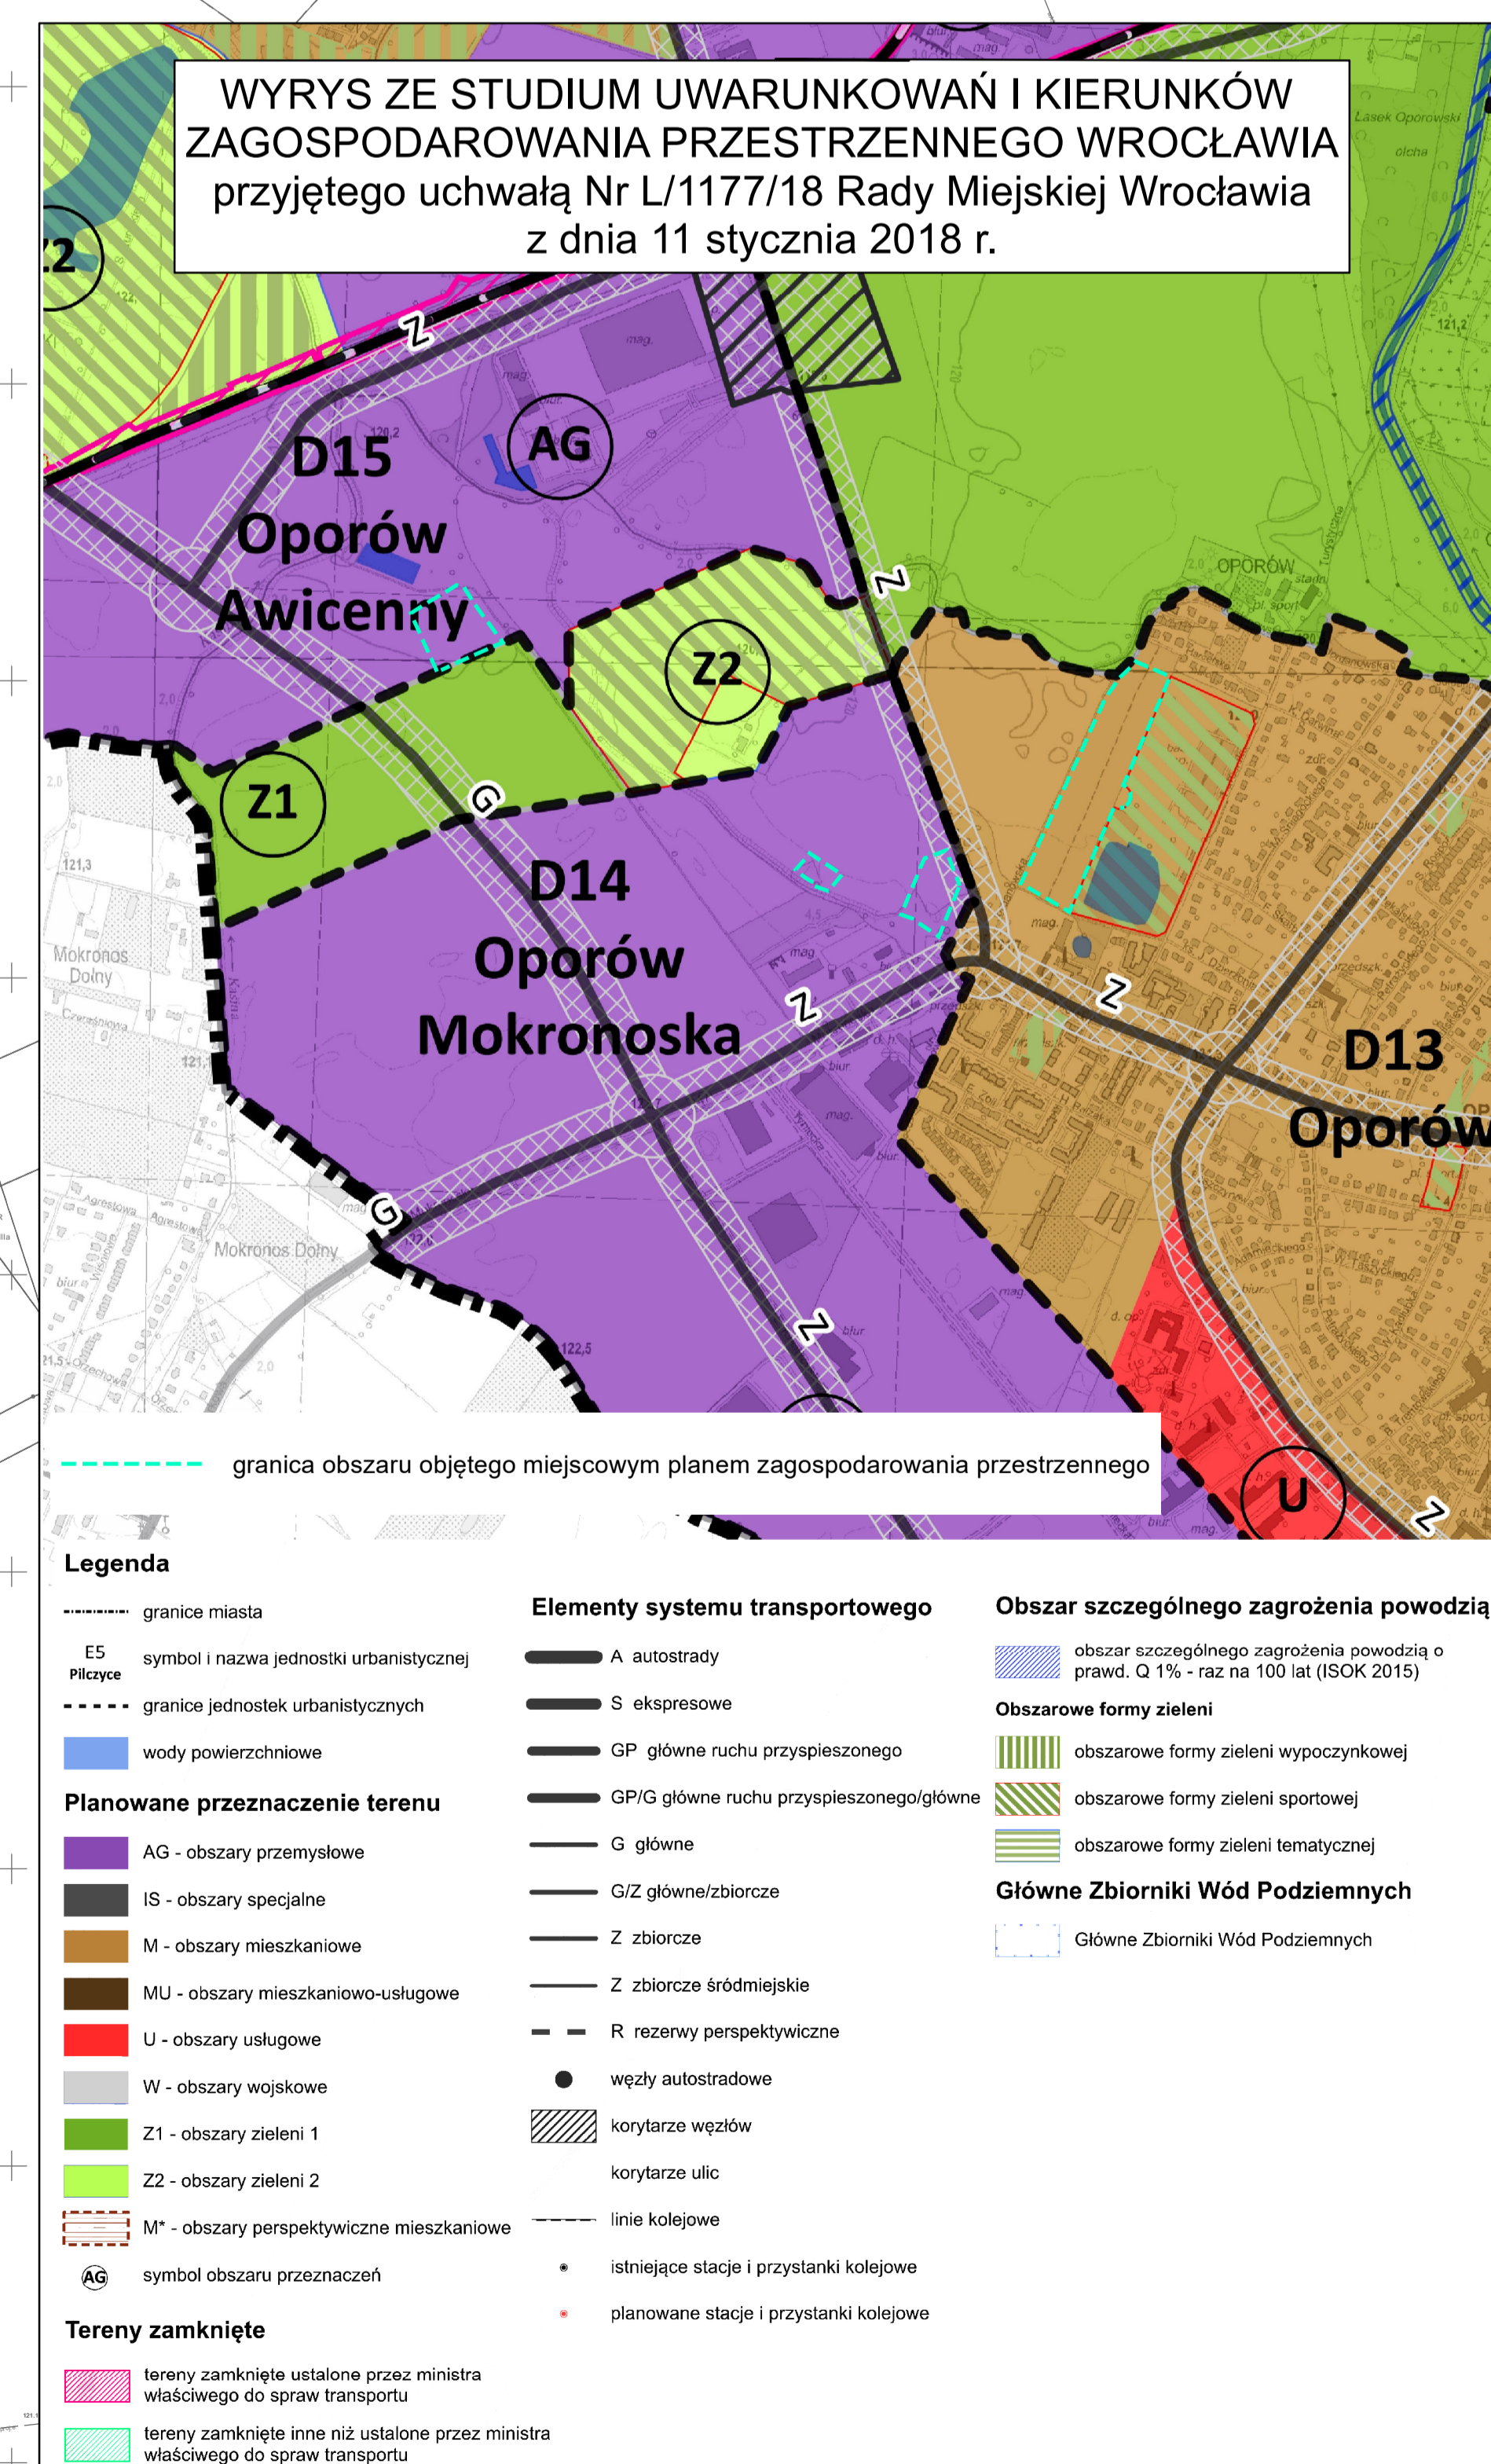


# MIEJSCOWY PLAN ZAGOSPODAROWANIA PRZESTRZENNEGO W REJONIE ULIC IBN SINY AWICENNY I JORDANOWSKIEJ WE WROCŁAWIU

## ZAŁĄCZNIK NR 1 - RYSUNEK PLANU MIEJSCOWEGO - PROJEKT (861).1

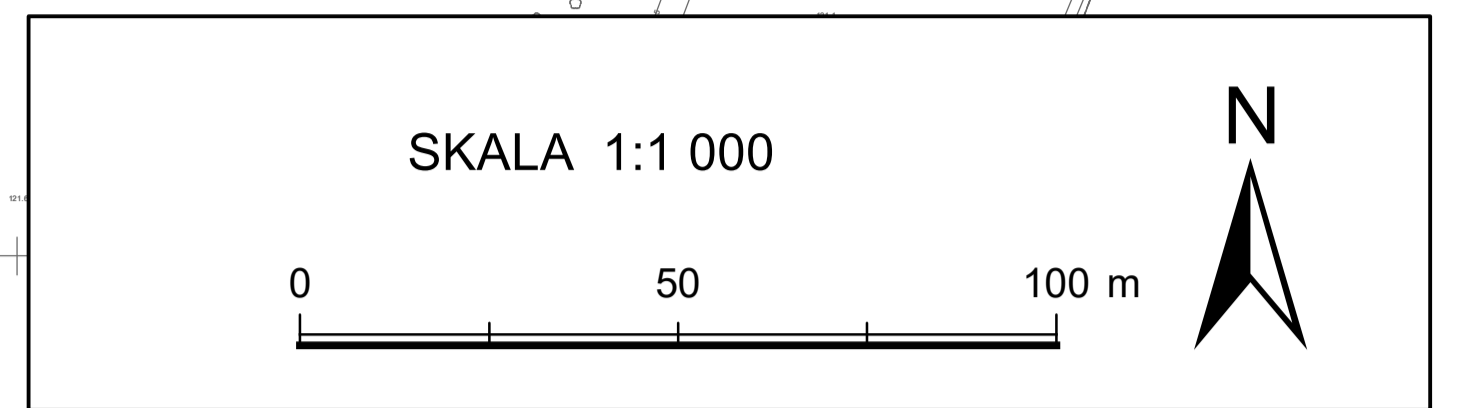

- LEGENDA**
- Granicą obszaru objętego miejscowym planem zagospodarowania tożsamy z: granicą strefy ochrony konserwatorskiej zabytków archeologicznych OW, granicą terenu rozmieszczenia inwestycji celu publicznego o znaczeniu lokalnym
  - Linia rozgraniczająca tereny o różnym przeznaczeniu lub różnych zasadach zagospodarowania
  - Wydzielenie wewnętrzne
  - Nieprzekraczalna linia zabudowy
  - Obowiązująca linia zabudowy
  - Miejsce zmiany rodzaju linii zabudowy
  - Granicą strefy ochrony konserwatorskiej
  - Granicą strefy ochrony stanowiska archeologicznego
  - Szpaler drzew
  - Strefa zieleni
  - Nawierzchnia do specjalnego opracowania
  - Korytarz pieszo-rowerowy
  - Korytarz komunikacyjny
  - Miejsce wskazania szerokości
  - Granicą obszaru wpisanego do rejestru zabytków
  - Granicą stanowiska archeologicznego
  - Granicą obszaru ujętego w gminnej ewidencji zabytków
  - Orientacyjny przebieg linii definiującej powierzchnię ograniczającą przeszkody w otoczeniu lotniska Wrocław - Strachowice wg dokumentacji rejestracyjnej lotniska
  - Gazociąg wysokiego ciśnienia
  - MWW - teren zabudowy mieszkaniowej wielorodzinnej wolnostojącej
  - U - teren usług
  - U-P - teren usług lub produkcji
  - U-P-I - teren usług lub produkcji lub infrastruktury
  - US-ZP - teren usług sportu i rekreacji lub zieleni
  - KDD - teren drogi dojazdowej
  - KR - teren komunikacji drogowej wewnętrznej
  - KO - teren obsługi komunikacji

Podkład:  
Mapa zasadnicza pozyskana z ZGKIM we Wrocławiu  
Układ współrzędny: PL-2000 str. 6  
Układ wysokościowy: PL-EVRF2007-NH  
Wrocław 24.04.2025 r.  
Nr Lic. ZGKIM.M.6642.1396.2025\_0262.P