

**UCHWAŁA NR/26
RADY MIEJSKIEJ WROCŁAWIA**

z dnia2026 r.

w sprawie uchwalenia miejscowego planu zagospodarowania przestrzennego w rejonie ulic Podwale i gen. Romualda Traugutta we Wrocławiu

Na podstawie art. 18 ust. 2 pkt 5 ustawy z dnia 8 marca 1990 r. o samorządzie gminnym (Dz. U. z 2025 r. poz. 1153 i 1436) i art. 20 ust. 1 ustawy z dnia 27 marca 2003 r. o planowaniu i zagospodarowaniu przestrzennym (Dz. U. z 2024 r. poz. 1130, z późn. zm.¹⁾), w związku z uchwałą Nr XII/217/24 Rady Miejskiej Wrocławia z dnia 19 grudnia 2024 r. w sprawie przystąpienia do sporządzenia miejscowego planu zagospodarowania przestrzennego w rejonie ulic Podwale i gen. Romualda Traugutta we Wrocławiu (Biuletyn Urzędowy Rady Miejskiej Wrocławia z 2024 r. poz. 357), Rada Miejska Wrocławia uchwala, co następuje:

**Rozdział 1
Przepisy ogólne**

§ 1.1. Miejscowy plan zagospodarowania przestrzennego w rejonie ulic Podwale i gen. Romualda Traugutta we Wrocławiu, zwany dalej „planem miejscowym”, obejmuje obszar przedstawiony na rysunku planu miejscowego w skali 1:500, stanowiącym załącznik nr 1 do uchwały.

2. W planie miejscowym nie określa się:

- 1) wymagań wynikających z potrzeb kształtowania przestrzeni publicznych – ze względu na brak potrzeby wyznaczenia takich przestrzeni;
- 2) granic i sposobów zagospodarowania terenów górniczych, a także obszarów szczególnego zagrożenia powodzią, obszarów osuwania się mas ziemnych, krajobrazów priorytetowych określonych w audycie krajobrazowym oraz w planach zagospodarowania przestrzennego województwa – ze względu na brak takich terenów, obszarów oraz krajobrazów priorytetowych;
- 3) sposobu i terminu tymczasowego zagospodarowania, urządzania i użytkowania terenów – ze względu na brak potrzeby takiego zagospodarowania.

§ 2. Określenia stosowane w uchwale oznaczają:

- 1) dojazd – dojazd pojazdem samochodowym;
- 2) nieprzekraczalna linia zabudowy – linia ograniczająca fragment terenu, na wyłącznie którym dopuszcza się budynki oraz określone w ustaleniach planu miejscowego budowle; linia ta nie dotyczy części obiektów budowlanych znajdujących się w całości pod poziomem terenu, balkonów, wykuszy, loggii, gzymsów, okapów, zadaszeń nad wejściami do budynków, elementów odwodnienia, elementów wystroju elewacji, schodów prowadzących do budynków, pochylni i innych podobnych elementów budynków, których zasięg może być ograniczony w ustaleniach planu miejscowego;
- 3) obiekty infrastruktury technicznej – obiekty budowlane związane z funkcjonowaniem sieci uzbrojenia: stacje transformatorowe, stacje gazowe, obiekty infrastruktury wodociągowej, kanalizacyjnej i ciepłowniczej wraz z urządzeniami niezbędnymi do ich funkcjonowania;
- 4) obowiązująca linia zabudowy – nieprzekraczalna linia zabudowy, na której musi być usytuowana zewnętrzna krawędź zewnętrznej ściany budynku i określonych w ustaleniach planu miejscowego budowli, o ile ustalenia planu miejscowego nie stanowią inaczej; linia ta nie dotyczy przejść i przejazdów bramowych na poziomie terenu;
- 5) obudowa estetyczna – konstrukcja stanowiąca architektoniczną osłonę urządzeń budowlanych, technicznych i instalacji, służąca utrzymaniu estetycznych walorów obiektu;

¹⁾Zmiany tekstu jednolitego wymienionej ustawy zostały ogłoszone w Dz. U. z 2024 r. poz. 1907 i 1940, z 2025 r. poz. 527, 680, 1668 i 1847, z 2026 r. poz. 24.

- 6) przestrzeń współdzielona – przestrzeń uliczna umożliwiająca równoprawne korzystanie wszystkim użytkownikom, bez konieczności jej fizycznego podziału, w celu poprawy bezpieczeństwa ruchu;
- 7) sieci uzbrojenia – przewody wodociągowe i kanalizacyjne, gazociągi, sieci ciepłownicze, linie kablowe sieci telekomunikacyjnej i elektroenergetycznej oraz inne podobne przewody, a także urządzenia melioracyjne wraz z urządzeniami niezbędnymi do ich funkcjonowania oraz stacje ładowania pojazdów elektrycznych;
- 8) system gospodarowania wodami opadowymi i roztopowymi – rozwiązania techniczne służące do zagospodarowania wód opadowych i roztopowych w miejscu ich opadu, a także ich stopniowego uwalniania oraz opóźniania spływu;
- 9) szczególne wymagania architektoniczne – wymóg wysokiego poziomu ukształtowania architektonicznego zabudowy i zagospodarowania terenu;
- 10) teren – część obszaru objętego planem miejscowym wyznaczona liniami rozgraniczającymi, oznaczona symbolem;
- 11) wydzielenie wewnętrzne – część terenu, wyznaczona granicami wydzielenia wewnętrznego, oznaczona symbolem;
- 12) wyeksponowanie obiektu – wymóg takiego usytuowania obiektu, aby najbardziej reprezentacyjne części były widoczne z miejsca określonego w ustaleniach planu miejscowego;
- 13) zielony dach – otwarta, porośnięta trwale roślinnością powierzchnia dachu, tarasu, stropu, z nawierzchnią ziemną urządzoną w sposób zapewniający naturalną wegetację roślin i retencję wód opadowych i roztopowych.

§ 3. 1. Integralną częścią planu miejscowego jest rysunek planu miejscowego, o którym mowa w §1 ust. 1.

2. Następujące oznaczenia graficzne na rysunku planu miejscowego są obowiązującymi ustaleniami planu miejscowego:

- 1) granica obszaru objętego miejscowym planem zagospodarowania przestrzennego tożsama z: granicą strefy ochrony konserwatorskiej, granicą strefy ochrony konserwatorskiej zabytków archeologicznych W, granicą obszaru rehabilitacji istniejącej zabudowy i infrastruktury technicznej, granicą obszaru wymagającego przekształceń, granicą terenu rozmieszczenia inwestycji celu publicznego o znaczeniu lokalnym;
- 2) linia rozgraniczająca tereny o różnym przeznaczeniu lub różnych zasadach zagospodarowania;
- 3) wydzielenie wewnętrzne;
- 4) nieprzekraczalna linia zabudowy;
- 5) obowiązująca linia zabudowy;
- 6) symbol linii zabudowy;
- 7) miejsce zmiany rodzaju linii zabudowy;
- 8) dobro kultury współczesnej;
- 9) drzewo do zachowania;
- 10) strefa zieleni;
- 11) nawierzchnia do specjalnego opracowania.

3. Stwierdzenie, że plan miejscowy nie narusza ustaleń Studium uwarunkowań i kierunków zagospodarowania przestrzennego Wrocławia, stanowi załącznik nr 2 do uchwały.

4. Rozstrzygnięcie o sposobie realizacji, zapisanych w planie miejscowym, inwestycji z zakresu infrastruktury technicznej, które należą do zadań własnych gminy, oraz zasadach ich finansowania, zgodnie z przepisami o finansach publicznych, stanowi załącznik nr 3 do uchwały.

5. Dane przestrzenne, o których mowa w art. 67a ust. 3 i 5 ustawy z dnia 27 marca 2003 r. o planowaniu i zagospodarowaniu przestrzennym, stanowią załącznik nr 4 do uchwały.

Rozdział 2 Ustalenia dla całego obszaru objętego planem miejscowym

§ 4. Obowiązują następujące ustalenia dotyczące ochrony oraz kształtowania środowiska, przyrody i krajobrazu:

- 1) na powierzchniach niezabudowanych i nieutwardzonych obowiązuje zieleń lub powierzchnia biologicznie czynna;
- 2) w zakresie gospodarki odpadami obowiązują przepisy odrębne.

§ 5. Obowiązują następujące ustalenia dotyczące ochrony dziedzictwa kulturowego i zabytków, w tym krajobrazów kulturowych oraz dóbr kultury współczesnej:

- 1) cały obszar objęty planem miejscowym położony jest w granicach:
 - a) fragmentu historycznego układu urbanistycznego Przedmieścia Oławskiego dzielnicy miasta Wrocław, wraz z archeologicznymi nawarstwieniami kulturowo-osadniczymi, wpisanego do rejestru zabytków – nr rejestru 538/A/05, decyzja z dnia 20 czerwca 2005 r.,
 - b) fragmentu parku kulturowego „Stare Miasto” – uchwała nr LVI/1465/14 Rady Miejskiej Wrocławia z dnia 10 kwietnia 2014 r., zmieniona uchwałą nr XXXII/686/16 z dnia 24 listopada 2016 r. oraz uchwałą nr XLVI/1213/21 Rady Miejskiej Wrocławia z dnia 25 listopada 2021 r.;
- 2) ustala się granicę strefy ochrony konserwatorskiej dotyczącą krajobrazu kulturowego, tożsamą z granicą obszaru objętego miejscowym planem zagospodarowania przestrzennego;
- 3) w granicy strefy ochrony konserwatorskiej, o której mowa w pkt 2, przedmiotem ochrony jest:
 - a) fragment historycznego układu urbanistycznego osiedla Przedmieście Oławskie, ujętego w gminnej ewidencji zabytków, tożsamy ze strefą, o której mowa w pkt 2,
 - b) dobro kultury współczesnej – dawny biurowiec ZREMB, wyznaczone na rysunku planu miejscowego;
- 4) w odniesieniu do obszaru ujętego w gminnej ewidencji zabytków, o którym mowa w pkt 3 lit. a, ochronie podlegają:
 - a) historyczny układ funkcjonalno-przestrzenny,
 - b) relacje widokowe, przestrzenne i wysokościowe;
- 5) w odniesieniu do dobra kultury współczesnej, o którym mowa w pkt 3 lit. b:
 - a) ochronie podlegają:
 - artykulacja i podziały elewacji frontowej,
 - forma dachu,
 - b) zakazuje się montażu urządzeń budowlanych, technicznych i instalacji na elewacjach;
- 6) ustala się granicę strefy ochrony konserwatorskiej zabytków archeologicznych W, tożsamą z granicą obszaru objętego miejscowym planem zagospodarowania przestrzennego, w tym na obszarze dawnego cmentarza żydowskiego na Przedmieściu Oławskim o metryce średniowiecznej, wskazanego na rysunku planu miejscowego;
- 7) w granicy strefy ochrony i na obszarze, o których mowa w pkt 6, obowiązują przepisy odrębne w zakresie ochrony zabytków i badań archeologicznych.

§ 6. Wyznacza się granicę obszaru rehabilitacji istniejącej zabudowy i infrastruktury technicznej oraz granicę obszaru wymagającego przekształceń, tożsamą z granicą obszaru objętego miejscowym planem zagospodarowania przestrzennego.

§ 7. Wyznacza się granicę terenu rozmieszczenia inwestycji celu publicznego o znaczeniu lokalnym, tożsamą z granicą obszaru objętego miejscowym planem zagospodarowania przestrzennego.

§ 8. Obowiązują następujące ustalenia dotyczące zasad scalania i podziału nieruchomości:

- 1) dopuszcza się scalanie i podział nieruchomości;

- 2) powierzchnia działki nie może być mniejsza niż 2 m²;
- 3) szerokość frontu działki nie może być mniejsza niż 2 m;
- 4) kąt położenia granicy działki w stosunku do pasa drogowego nie może być mniejszy niż 40°.

§ 9. Obowiązują następujące ustalenia dotyczące zasad modernizacji, rozbudowy i budowy systemu komunikacji oraz sposobu parkowania:

- 1) ciągi piesze, rowerowe i pieszo-rowerowe dopuszcza się na całym obszarze objętym planem miejscowym;
- 2) drogi wewnętrzne dopuszcza się wyłącznie w formie przestrzeni współdzielonej, o szerokości pasa drogowego nie mniejszej niż 5 m;
- 3) obowiązuje zapewnienie ciągłości elementów przeznaczonych dla pieszych i rowerzystów z układem dróg publicznych;
- 4) w strefach ruchu obowiązują stanowiska postojowe przeznaczone do parkowania pojazdów zaopatrzonych w kartę parkingową, co najmniej w liczbie:
 - a) 1 stanowisko postojowe – jeżeli liczba stanowisk wynosi od 6 do 15,
 - b) 2 stanowiska postojowe – jeżeli liczba stanowisk wynosi od 16 do 40,
 - c) 3 stanowiska postojowe – jeżeli liczba stanowisk wynosi od 41 do 100,
 - d) 4% ogólnej liczby stanowisk postojowych, jeżeli ogólna liczba stanowisk wynosi więcej niż 100.

§ 10. Obowiązują następujące ustalenia dotyczące systemów infrastruktury technicznej:

- 1) dopuszcza się sieci uzbrojenia, obiekty infrastruktury technicznej i system gospodarowania wodami opadowymi i roztopowymi;
- 2) przewody wodociągowe i kanalizacyjne, gazociągi, sieci ciepłownicze, linie kablowe sieci telekomunikacyjnej i elektroenergetycznej oraz inne podobne przewody dopuszcza się wyłącznie jako podziemne;
- 3) dla obiektów infrastruktury technicznej nie obowiązują linie zabudowy oraz ustalenia dla terenów dotyczące:
 - a) wysokości zabudowy,
 - b) udziału powierzchni zabudowy,
 - c) nadziemnej intensywności zabudowy,
 - d) kąta nachylenia połaci dachowej,
 - e) udziału powierzchni biologicznie czynnej;
- 4) zaopatrzenie w wodę dopuszcza się z sieci wodociągowej;
- 5) odprowadzenie ścieków bytowych i przemysłowych dopuszcza się wyłącznie siecią kanalizacji sanitarnej lub ogólnospławnej;
- 6) zaopatrzenie w energię elektryczną dopuszcza się z sieci elektroenergetycznej oraz odnawialnych źródeł energii;
- 7) przy odprowadzaniu wód opadowych i roztopowych obowiązuje stosowanie rozwiązań polegających na zagospodarowaniu całości lub części wód w miejscu opadu, w szczególności poprzez gospodarcze wykorzystanie, odparowanie, rozsączanie do gruntu lub retencjonowanie;
- 8) do sieci kanalizacji deszczowej, rowów, zbiorników wodnych, cieków lub rzek dopuszcza się odprowadzenie, po zastosowaniu rozwiązań spowalniających odpływ, wyłącznie części wód opadowych i roztopowych, których zagospodarowanie, o którym mowa w pkt 7, nie było możliwe;
- 9) w przypadku braku sieci kanalizacji deszczowej, rowów, zbiorników wodnych, cieków lub rzek, dopuszcza się, po zastosowaniu rozwiązań spowalniających odpływ, odprowadzenie do kanalizacji ogólnospławnej wyłącznie części wód opadowych i roztopowych, których zagospodarowanie, o którym mowa w pkt 7, nie było możliwe;

10) zaopatrzenie w ciepło dopuszcza się wyłącznie z sieci ciepłowniczej lub innych niskoemisyjnych systemów grzewczych, niepowodujących przekroczeń dopuszczalnych emisji do środowiska, zgodnie z przepisami odrębnymi.

§ 11. Określa się wysokość stawki procentowej, na podstawie której ustala się opłatę, o której mowa w art. 36 ust. 4 ustawy z dnia 27 marca 2003 r. o planowaniu i zagospodarowaniu przestrzennym, dla terenu oznaczonego na rysunku planu miejscowego symbolem 1U na 30%.

Rozdział 3 Ustalenia dla terenów

§ 12. 1. Dla terenu oznaczonego na rysunku planu miejscowego symbolem 1U ustala się przeznaczenie – teren usług.

2. Na terenie, o którym mowa w ust. 1, w ramach klasy przeznaczenia teren usług nie dopuszcza się:

- 1) usług handlu hurtowego;
- 2) usług handlu wielkopowierzchniowego;
- 3) usług rzemieślniczych;
- 4) usług edukacji;
- 5) usług bezpieczeństwa i porządku publicznego;
- 6) usług administracji.

3. Na terenie, o którym mowa w ust. 1, obowiązują następujące ustalenia dotyczące ukształtowania zabudowy i zagospodarowania terenu:

- 1) dopuszcza się zieleń i urządzenia budowlane towarzyszące klasom przeznaczenia dopuszczonym na tym terenie;
- 2) suma powierzchni sprzedaży usług handlu detalicznego nie może być większa niż 300 m²;
- 3) poza zasadami usytuowania budynku, określonymi w przepisach odrębnych, dopuszcza się sytuowanie budynku zwróconego ścianą bez otworów okiennych i drzwiowych w stronę granicy z sąsiednią działką budowlaną w odległości 1,5 m od tej granicy lub bezpośrednio przy tej granicy;
- 4) w odniesieniu do budowli, nieprzekraczalne linie zabudowy i obowiązujące linie zabudowy dotyczą budowli przekrytych dachem;
- 5) dla klasy przeznaczenia terenu usługi zdrowia i pomocy społecznej, w budynkach obowiązuje stosowanie rozwiązań technicznych, które zapewniają w nich właściwe warunki akustyczne;
- 6) wysokość zabudowy dla budynków nie może być większa niż:
 - a) 26 m – w wydzieleniu wewnętrznym (A),
 - b) 22 m – w wydzieleniu wewnętrznym (B),
 - c) 34 m – poza wydzieleniami wewnętrznymi (A) i (B);
- 7) wysokość zabudowy dla budowli nie może być większa niż 5 m;
- 8) obowiązująca linia zabudowy, oznaczona na rysunku planu miejscowego symbolem 1, obowiązuje wyłącznie powyżej wysokości 4,5 m od najniższego poziomu terenu przy budynku;
- 9) nieprzekraczalne linie zabudowy, oznaczone na rysunku planu miejscowego symbolem 2, obowiązują wyłącznie do pierwszej kondygnacji nadziemnej budynku;
- 10) obowiązujące linie zabudowy, oznaczone na rysunku planu miejscowego symbolem 3, obowiązują wyłącznie powyżej pierwszej kondygnacji nadziemnej budynku;
- 11) obowiązuje obudowa estetyczna urządzeń budowlanych, technicznych i instalacji zamontowanych na dachach ze wszystkich stron, w tym również z góry;
- 12) obowiązuje wycofanie obudowy estetycznej, o której mowa w pkt 11, na odległość co najmniej 1 m od zewnętrznej krawędzi zewnętrznych ścian budynku;

- 13) ustalenie, o którym mowa w pkt 11, nie dotyczy anten, kolektorów słonecznych, urządzeń fotowoltaicznych, instalacji odgromowej;
- 14) wymiar pionowy obudowy estetycznej, o której mowa w pkt 11, mierzony od jej najniższego punktu na dachu do jej najwyższego punktu, nie może być większy niż 3 m;
- 15) na elewacjach nie dopuszcza się urządzeń budowlanych, technicznych i instalacji;
- 16) kąt nachylenia połaci dachowej nie może być większy niż 12°;
- 17) udział powierzchni zabudowy nie może być większy niż 38%;
- 18) nadziemna intensywność zabudowy może być równa lub większa od 0, lecz nie większa niż 2,8;
- 19) udział powierzchni biologicznie czynnej musi stanowić co najmniej 20%;
- 20) nawierzchnia ziemna urządzona w sposób zapewniający naturalną vegetację roślin i retencję wód opadowych i roztopowych lub pokryta ciekami lub zbiornikami wodnymi, z wyłączeniem basenów rekreacyjnych i przemysłowych, musi stanowić co najmniej 15% powierzchni działki budowlanej;
- 21) w każdej strefie zieleni, wyznaczonej na rysunku planu miejscowego:
 - a) nawierzchnia ziemna urządzona w sposób zapewniający naturalną vegetację roślin i retencję wód opadowych i roztopowych lub pokryta ciekami lub zbiornikami wodnymi, z wyłączeniem basenów rekreacyjnych i przemysłowych, musi stanowić co najmniej 70% powierzchni tej strefy,
 - b) stanowiska postojowe dopuszcza się wyłącznie dla rowerów;
- 22) na co najmniej 20% powierzchni dachów wszystkich budynków obowiązują zielone dachy spełniające ustalenia, o których mowa w §10 pkt 7;
- 23) obowiązuje ochrona drzew do zachowania, wyznaczonych na rysunku planu miejscowego;
- 24) obowiązują szczególne wymagania architektoniczne;
- 25) obowiązuje wyeksponowanie obiektu od strony ulicy Podwale;
- 26) dla nawierzchni do specjalnego opracowania, wyznaczonej na rysunku planu miejscowego:
 - a) obowiązuje wymóg jednorodnego kształtowania posadzki oraz oświetlenia i urządzenia zieleni, w celu otrzymania jednolitego, kompleksowego zagospodarowania pod względem wyposażenia, charakteru i kompozycji,
 - b) obowiązuje nawierzchnia przyjazna dla poruszania się osób ze szczególnymi potrzebami,
 - c) stanowiska postojowe dopuszcza się wyłącznie dla rowerów;
- 27) instalacje wykorzystujące energię promieniowania słonecznego dopuszcza się wyłącznie na budynkach oraz budowlach przekrytych dachem.

4. Na terenie, o którym mowa w ust. 1, obowiązują następujące ustalenia dotyczące systemu transportowego:

- 1) dojazd do terenu dopuszcza się wyłącznie od ulicy gen. Romualda Traugutta;
- 2) dopuszcza się dojazd do nieruchomości usytuowanych poza granicami planu miejscowego wzdłuż południowej i wschodniej granicy planu miejscowego poprzez istniejący zjazd z ulicy gen. Romualda Traugutta;
- 3) dla usług obowiązują stanowiska postojowe dla samochodów osobowych towarzyszące obiektom, co najmniej w liczbie 30 stanowisk postojowych dla sumarycznej powierzchni użytkowej;
- 4) dla usług obowiązują stanowiska postojowe dla rowerów towarzyszące obiektom, co najmniej w liczbie 2 stanowiska postojowe na 100 m² powierzchni użytkowej;
- 5) stanowiska postojowe, o których mowa w pkt 3 i 4, należy usytuować na terenie i działce budowlanej, na których usytuowany jest obiekt, któremu te stanowiska towarzyszą.

Rozdział 4
Przepisy końcowe

§ 13. Traci moc uchwała Nr XX/578/04 Rady Miejskiej Wrocławia z dnia 19 lutego 2004 r. w sprawie uchwalenia miejscowego planu zagospodarowania przestrzennego obszaru ograniczonego: ul. Romualda Traugutta, ul. Podwale, ul. Dworcową, ul. Tadeusza Kościuszki i ul. Kazimierza Pułaskiego (Dz. Urz. Woj. Doln. z 2004 r. Nr 75, poz. 1467 i z 2014 r. poz. 3318) na obszarze objętym planem miejscowym.


§ 14. Wykonanie uchwały powierza się Prezydentowi Wrocławia.

§ 15. Uchwała wchodzi w życie po upływie 14 dni od dnia ogłoszenia w Dzienniku Urzędowym Województwa Dolnośląskiego.

Przewodnicząca
Rady Miejskiej Wrocławia

MIEJSCOWY PLAN ZAGOSPODAROWANIA PRZESTRZENNEGO
W REJONIE ULIC PODWALE I GEN. ROMUALDA TRAUTGUTTA WE WROCŁAWIU
ZAŁĄCZNIK NR 1 - RYSUNEK PLANU MIEJSCOWEGO

SKALA 1:500

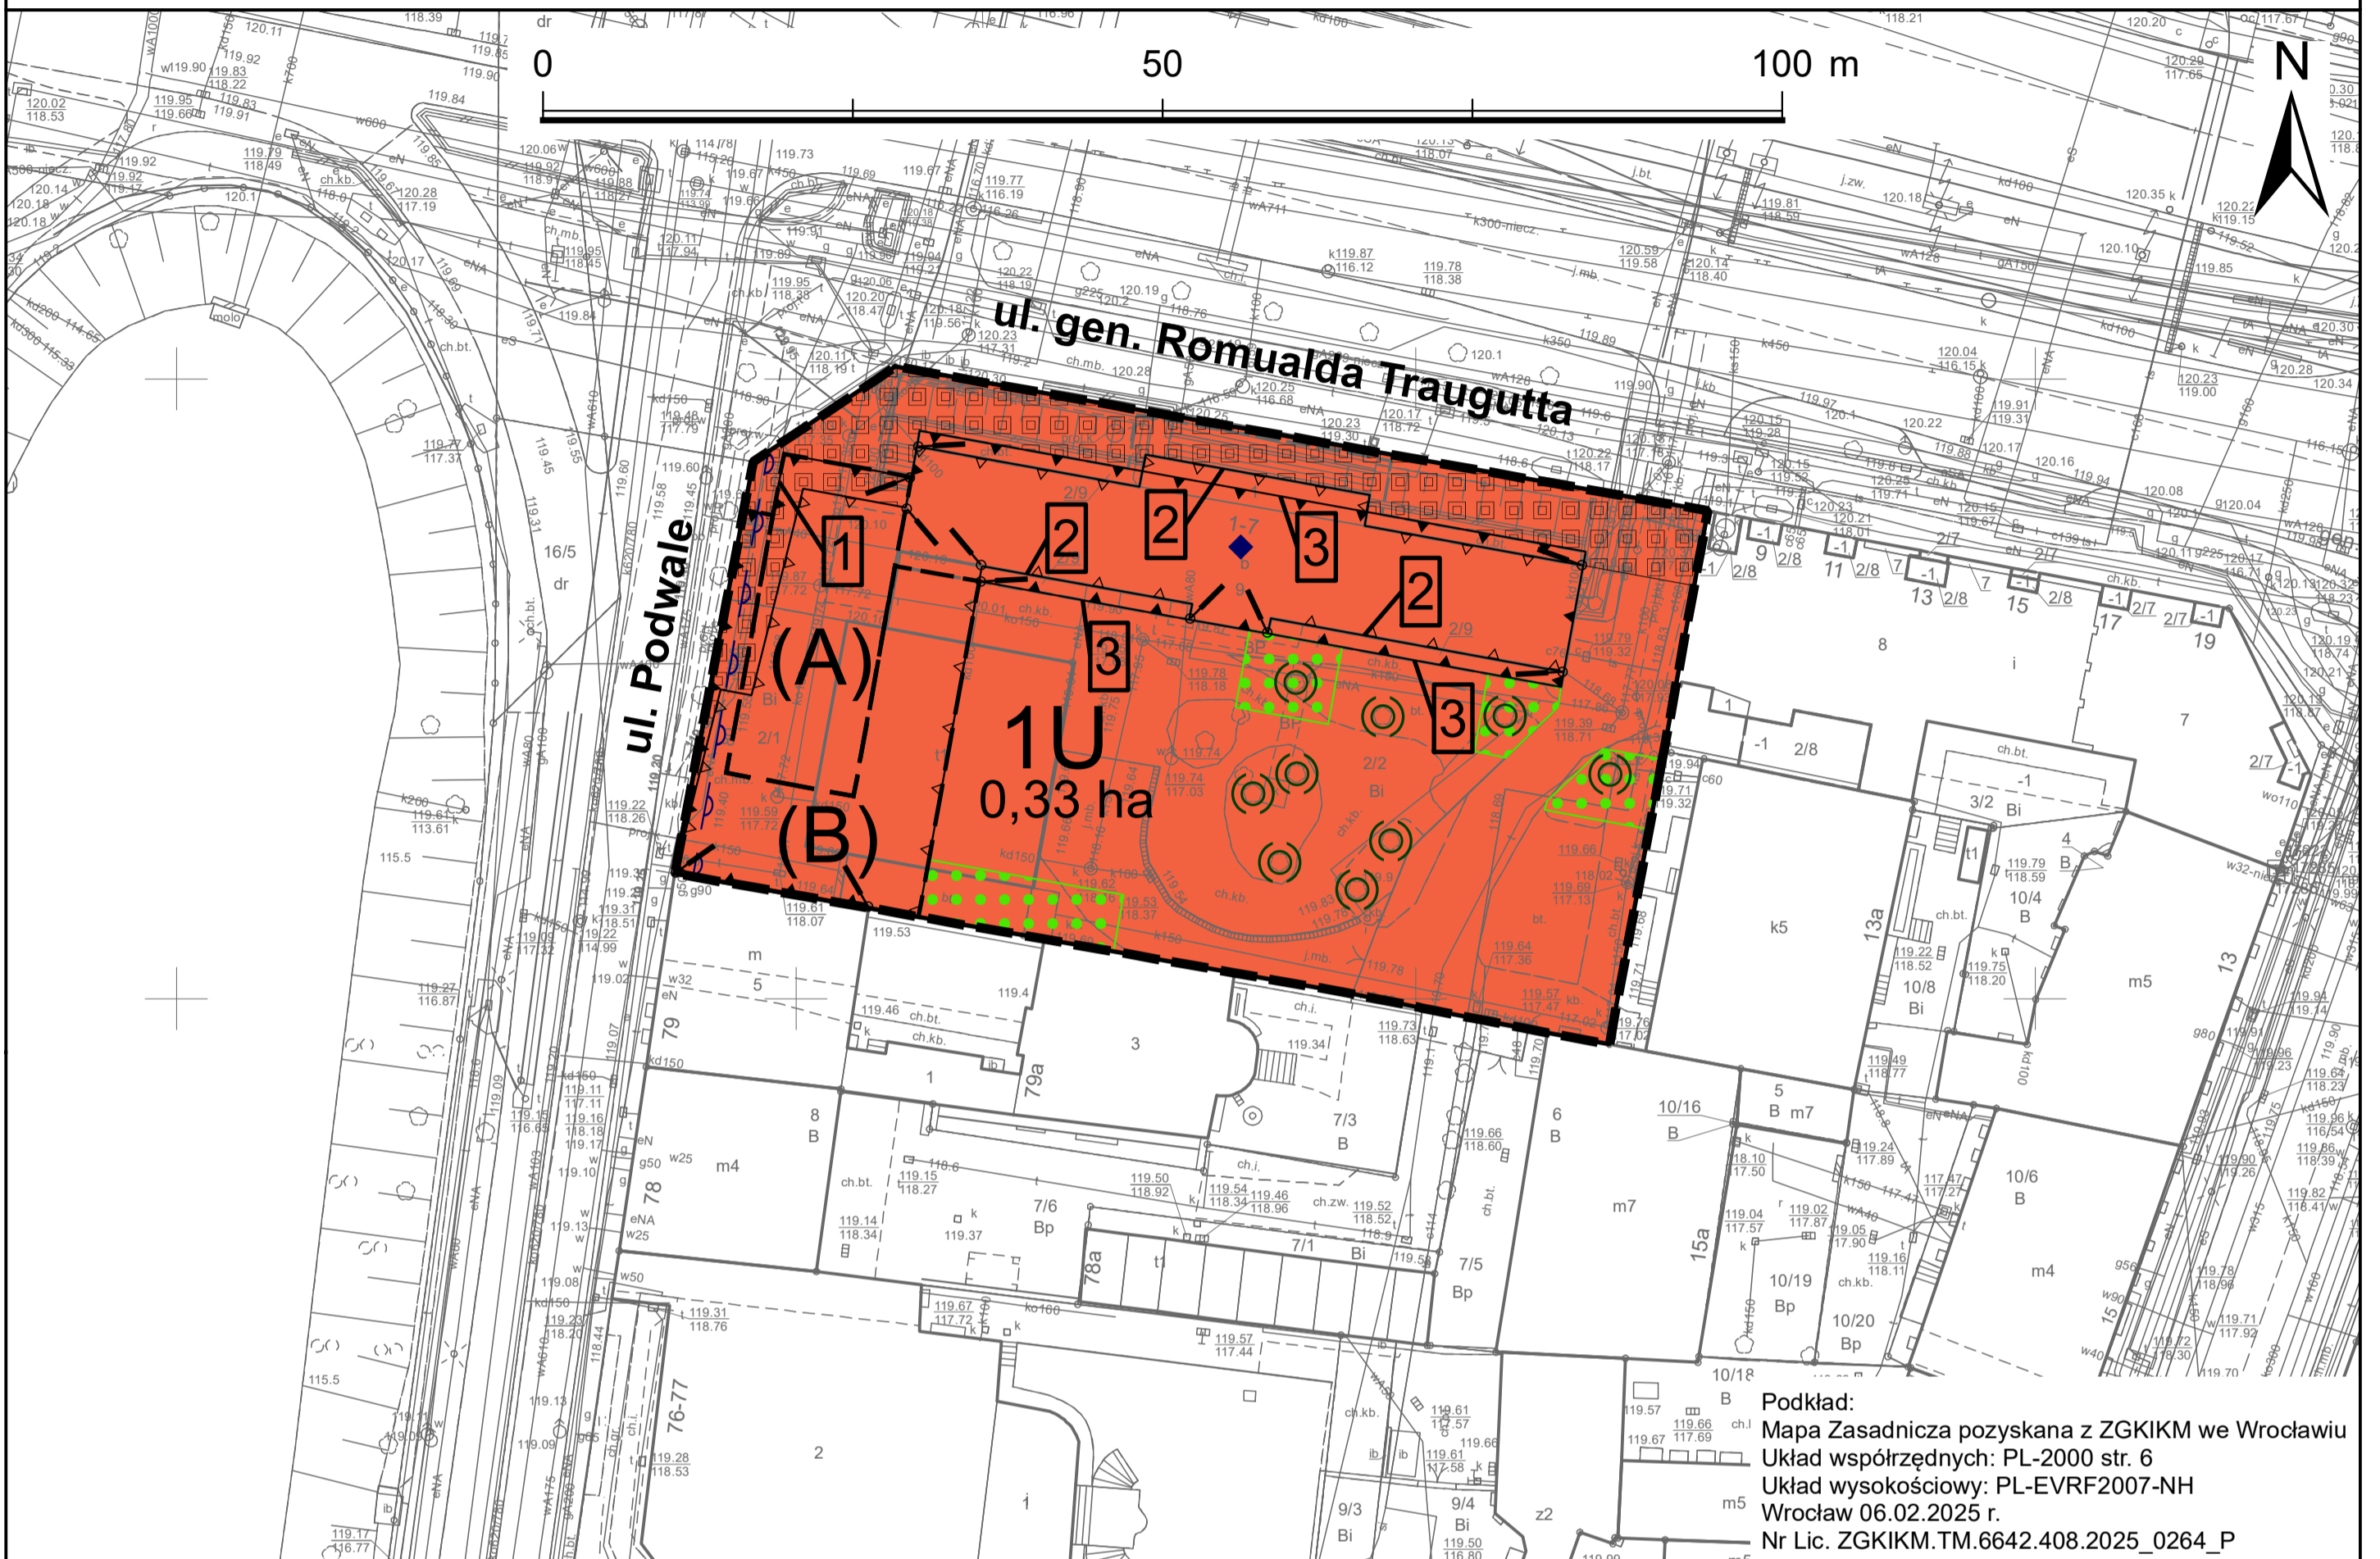

Podkład:
Mapa Zasadnicza pozyskana z ZGKIKM we Wrocławiu
Układ współrzędnych: PL-2000 str. 6
Układ wysokościowy: PL-EVRF2007-NH
Wrocław 06.02.2025 r.
Nr Lic. ZGKIKM.TM.6642.408.2025_0264_P

LEGENDA

— Granica obszaru objętego miejscowym planem zagospodarowania przestrzennego

tożsama z: granicą strefy ochrony konserwatorskiej, granicą strefy ochrony konserwatorskiej zabytków archeologicznych W, granicą obszaru rehabilitacji istniejącej zabudowy i infrastruktury technicznej, granicą obszaru wymagającego przekształceń, granicą terenu rozmieszczenia inwestycji celu publicznego o znaczeniu lokalnym

— Linia rozgraniczająca tereny o różnym przeznaczeniu lub różnych zasadach zagospodarowania

(A) Wydzielenie wewnętrzne

▲ Nieprzekraczalna linia zabudowy

▲ Obowiązująca linia zabudowy

⌓ Symbol linii zabudowy

! Miejsce zmiany rodzaju linii zabudowy

◆ Dobro kultury współczesnej

⊙ Drzewo do zachowania

••••• Strefa zieleni

⊠ Nawierzchnia do specjalnego opracowania

■ U - teren usług

— Granica dawnego cmentarza



--- granica obszaru objętego miejscowym planem zagospodarowania przestrzennego

Legenda

--- granice miasta

E5 symbol i nazwa jednostki urbanistycznej

--- granice jednostek urbanistycznych

••••• wody powierzchniowe

Planowane przeznaczenie terenu

AG - obszary przemysłowe

IS - obszary specjalne

M - obszary mieszkaniowe

MU - obszary mieszkaniowo-usługowe

U - obszary usługowe

W - obszary wojskowe

Z1 - obszary zieleni 1

Z2 - obszary zieleni 2

M* - obszary perspektywiczne mieszkaniowe

⊙ symbol obszaru przeznaczeń

Tereny zamknięte

••••• tereny zamknięte ustalone przez ministra właściwego do spraw transportu

••••• tereny zamknięte inne niż ustalone przez ministra właściwego do spraw transportu

Elementy systemu transportowego

— A autostrady

— S ekspresowe

— GP główne ruchu przyspieszonego

— GP/G główne ruchu przyspieszonego/główne

— G główne

— G/Z główne/zbiornicze

— Z zbiorcze

— Z zbiorcze śródmiejskie

— R rezerwy perspektywiczne

• węzły autostradowe

▨ korytarze węzłów

▨ korytarze ulic

--- linie kolejowe

• istniejące stacje i przystanki kolejowe

• planowane stacje i przystanki kolejowe

Obszar szczególnego zagrożenia powodzią

▨ obszar szczególnego zagrożenia powodzią o prawd. Q 1% - raz na 100 lat (ISOK 2015)

Obszarowe formy zieleni

▨ obszarowe formy zieleni wypoczynkowej

▨ obszarowe formy zieleni sportowej

▨ obszarowe formy zieleni tematycznej

Główne Zbiorniki Wód Podziemnych

▨ Główne Zbiorniki Wód Podziemnych

Załącznik nr 2
do uchwały Nr/26
Rady Miejskiej Wrocławia
z dnia2026 r.

Stwierdzenie, że plan miejscowy nie narusza ustaleń Studium uwarunkowań i kierunków zagospodarowania przestrzennego Wrocławia

Rada Miejska Wrocławia stwierdza, że miejscowego planu zagospodarowania przestrzennego w rejonie ulic Podwale i gen. Romualda Traugutta we Wrocławiu nie narusza ustaleń Studium uwarunkowań i kierunków zagospodarowania przestrzennego Wrocławia przyjętego uchwałą Nr L/1177/18 z dnia 11 stycznia 2018 roku (Biuletyn Urzędowy Rady Miejskiej Wrocławia z 2018 r., poz. 5).

Załącznik nr 3
do uchwały Nr/26
Rady Miejskiej Wrocławia
z dnia2026 r.

Rozstrzygnięcie o sposobie realizacji, zapisanych w planie miejscowym, inwestycji z zakresu infrastruktury technicznej, które należą do zadań własnych gminy, oraz zasadach ich finansowania, zgodnie z przepisami o finansach publicznych

Inwestycje z zakresu infrastruktury technicznej, które należą do zadań własnych gminy będą finansowane z budżetu gminy, w tym ze środków pozyskiwanych z funduszy Unii Europejskiej, a także ze środków zewnętrznych.

Załącznik nr 4
do uchwały Nr/26
Rady Miejskiej Wrocławia
z dnia2026 r.
Zalacznik4.gml

Dane przestrzenne, o których mowa w art. 67a ust. 3 i 5 ustawy z dnia 27 marca 2003 r. o planowaniu i zagospodarowaniu przestrzennym ujawnione zostaną po kliknięciu w ikonę