


Przedstawiony na szkicu lokal niemieszkalny spełnia wymogi art. 2 ust. 2 ustawy z 24 czerwca 1994r. o własności lokali (tekst jednolity Dz.U. 80 z 2000 r. poz 903 z późniejszymi zmianami) i może służyć swojemu przeznaczeniu.
Przedstawiony na szkicu lokal jest samodzielnym lokalem niemieszkalnym.
Wrocław 23.10.2017 r.

~~mgr inż. arch. Piotr Golub~~
~~uprawnienia budowlane do~~
~~projektowania bez ograniczeń~~
~~w specjalności architektonicznej~~
~~Nr ew. 385/94/UW Członek BDT nr DS-0222~~

RZUT FRAGMENTU PIWNICY - SUTERENY :

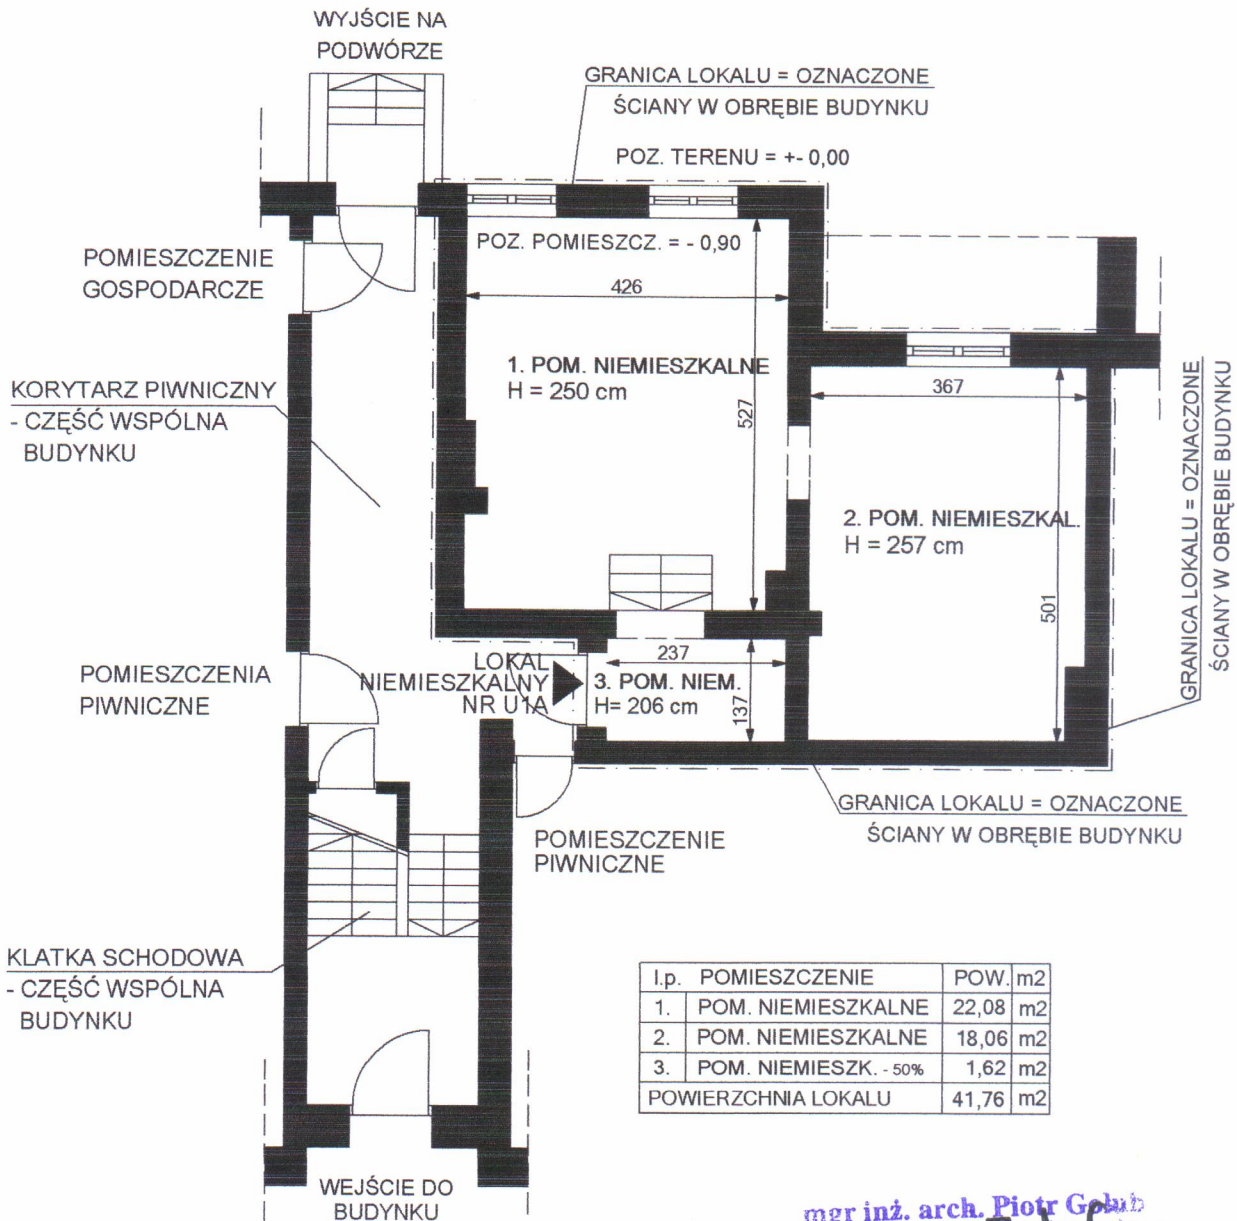

~~mgr inż. arch. Piotr Golub~~
~~uprawnienia budowlane do~~
~~projektowania bez ograniczeń~~
~~w specjalności architektonicznej~~
~~Nr ew. 385/94/UW Członek BDT nr DS-0222~~

LOKAL NIEMIESZKALNY NR U1A
WROCLAW, UL. TARNOGAJSKA 37
PIWNICA - SUTERENA , h= 206-257 cm, skala 1:100
Wrocław 23.10.2017 r.