


Przedstawiony na szkicu lokal mieszkalny spełnia warunki samodzielności określone w art. 2, ust. 2 ustawy z dnia 24 czerwca 1994 roku o własności lokali (Dz.U. z 2021 r. poz. 1048) i może służyć swemu przeznaczeniu.
Wrocław 07.03.2023 r.

mgr inż. arch. Piotr Golub
uprawnienia budowlane do
projektowania bez ograniczeń
w specjalności architektonicznej
Nr ew. 385/94/UW Członek DOIA nr DS-0222


RZUT FRAGMENTU IV PIĘTRA:

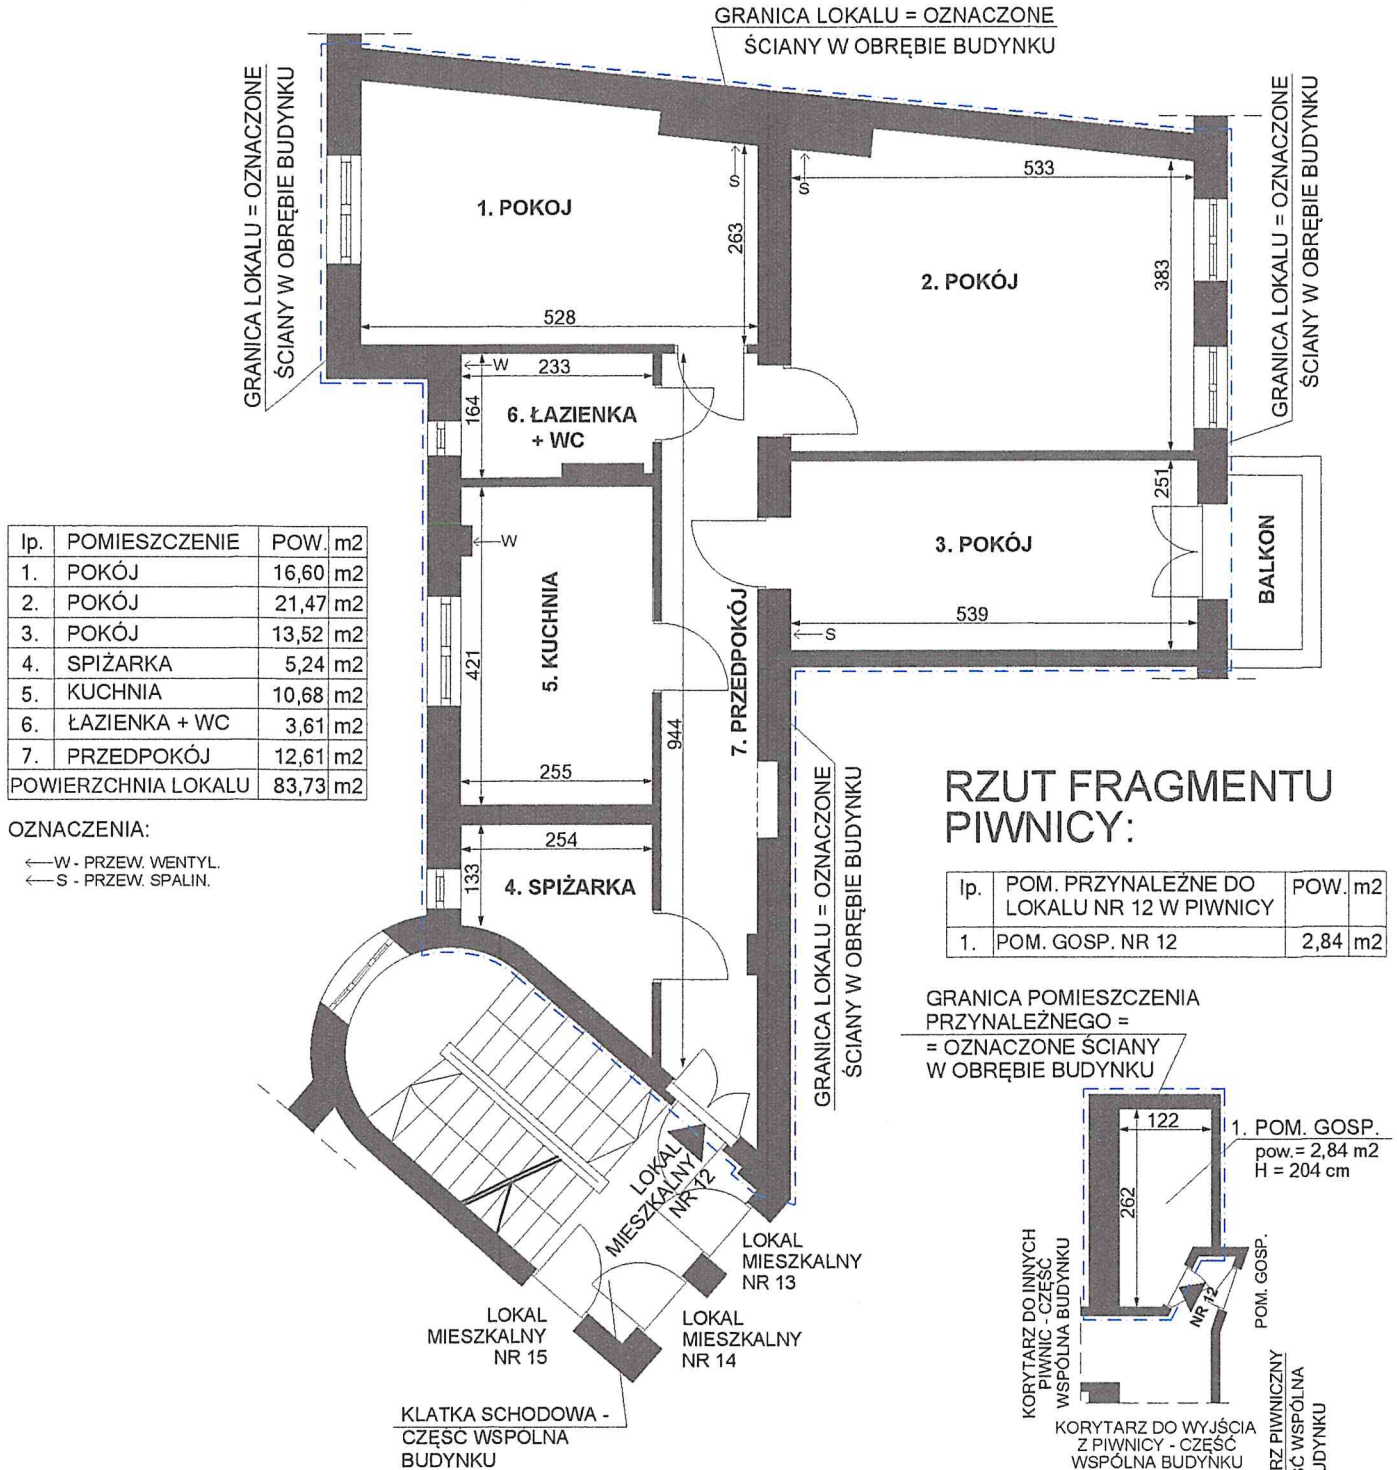

RZUT FRAGMENTU PIWNICY:

Ip.	POM. PRZYNALEŻNE DO LOKALU NR 12 W PIWNICY	POW. m2
1.	POM. GOSP. NR 12	2,84 m2

GRANICA POMIESZCZENIA PRZYNALEŻNEGO = OZNACZONE ŚCIANY W OBRĘBIE BUDYNKU

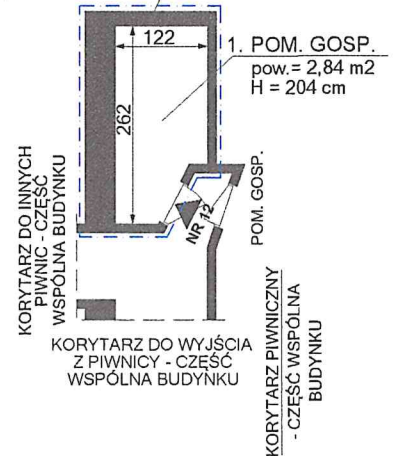

LOKAL MIESZKALNY NR 12
WROCLAW, UL. NORBERTA BARLICKIEGO 1
IV piętro, V kondygnacja, h = 316 cm, skala 1:100
Wrocław 07.03.2023 r.

mgr inż. arch. Piotr Golub
uprawnienia budowlane do
projektowania bez ograniczeń
w specjalności architektonicznej
Nr ew. 385/94/UW Członek DOIA nr DS-0222