

MIEJSCOWY PLAN ZAGOSPODAROWANIA PRZESTRZENNEGO W REJONIE ULIC MYDLANEJ I SWOJCZYCKIEJ ORAZ LINII KOLEJOWEJ WE WROCŁAWIU

ZAŁĄCZNIK NR 1 - RYSUNEK PLANU MIEJSCOWEGO - PROJEKT (855).3


SKALA 1:1 000

0 50 100 m

N



WYRYS ZE STUDIUM UWARUNKOWAŃ I KIERUNKÓW
ZAGOSPODAROWANIA PRZESTRZENNEGO WROCŁAWIA
przyjętego uchwałą Nr L/1177/18 Rady Miejskiej Wrocławia
z dnia 11 stycznia 2018 r.

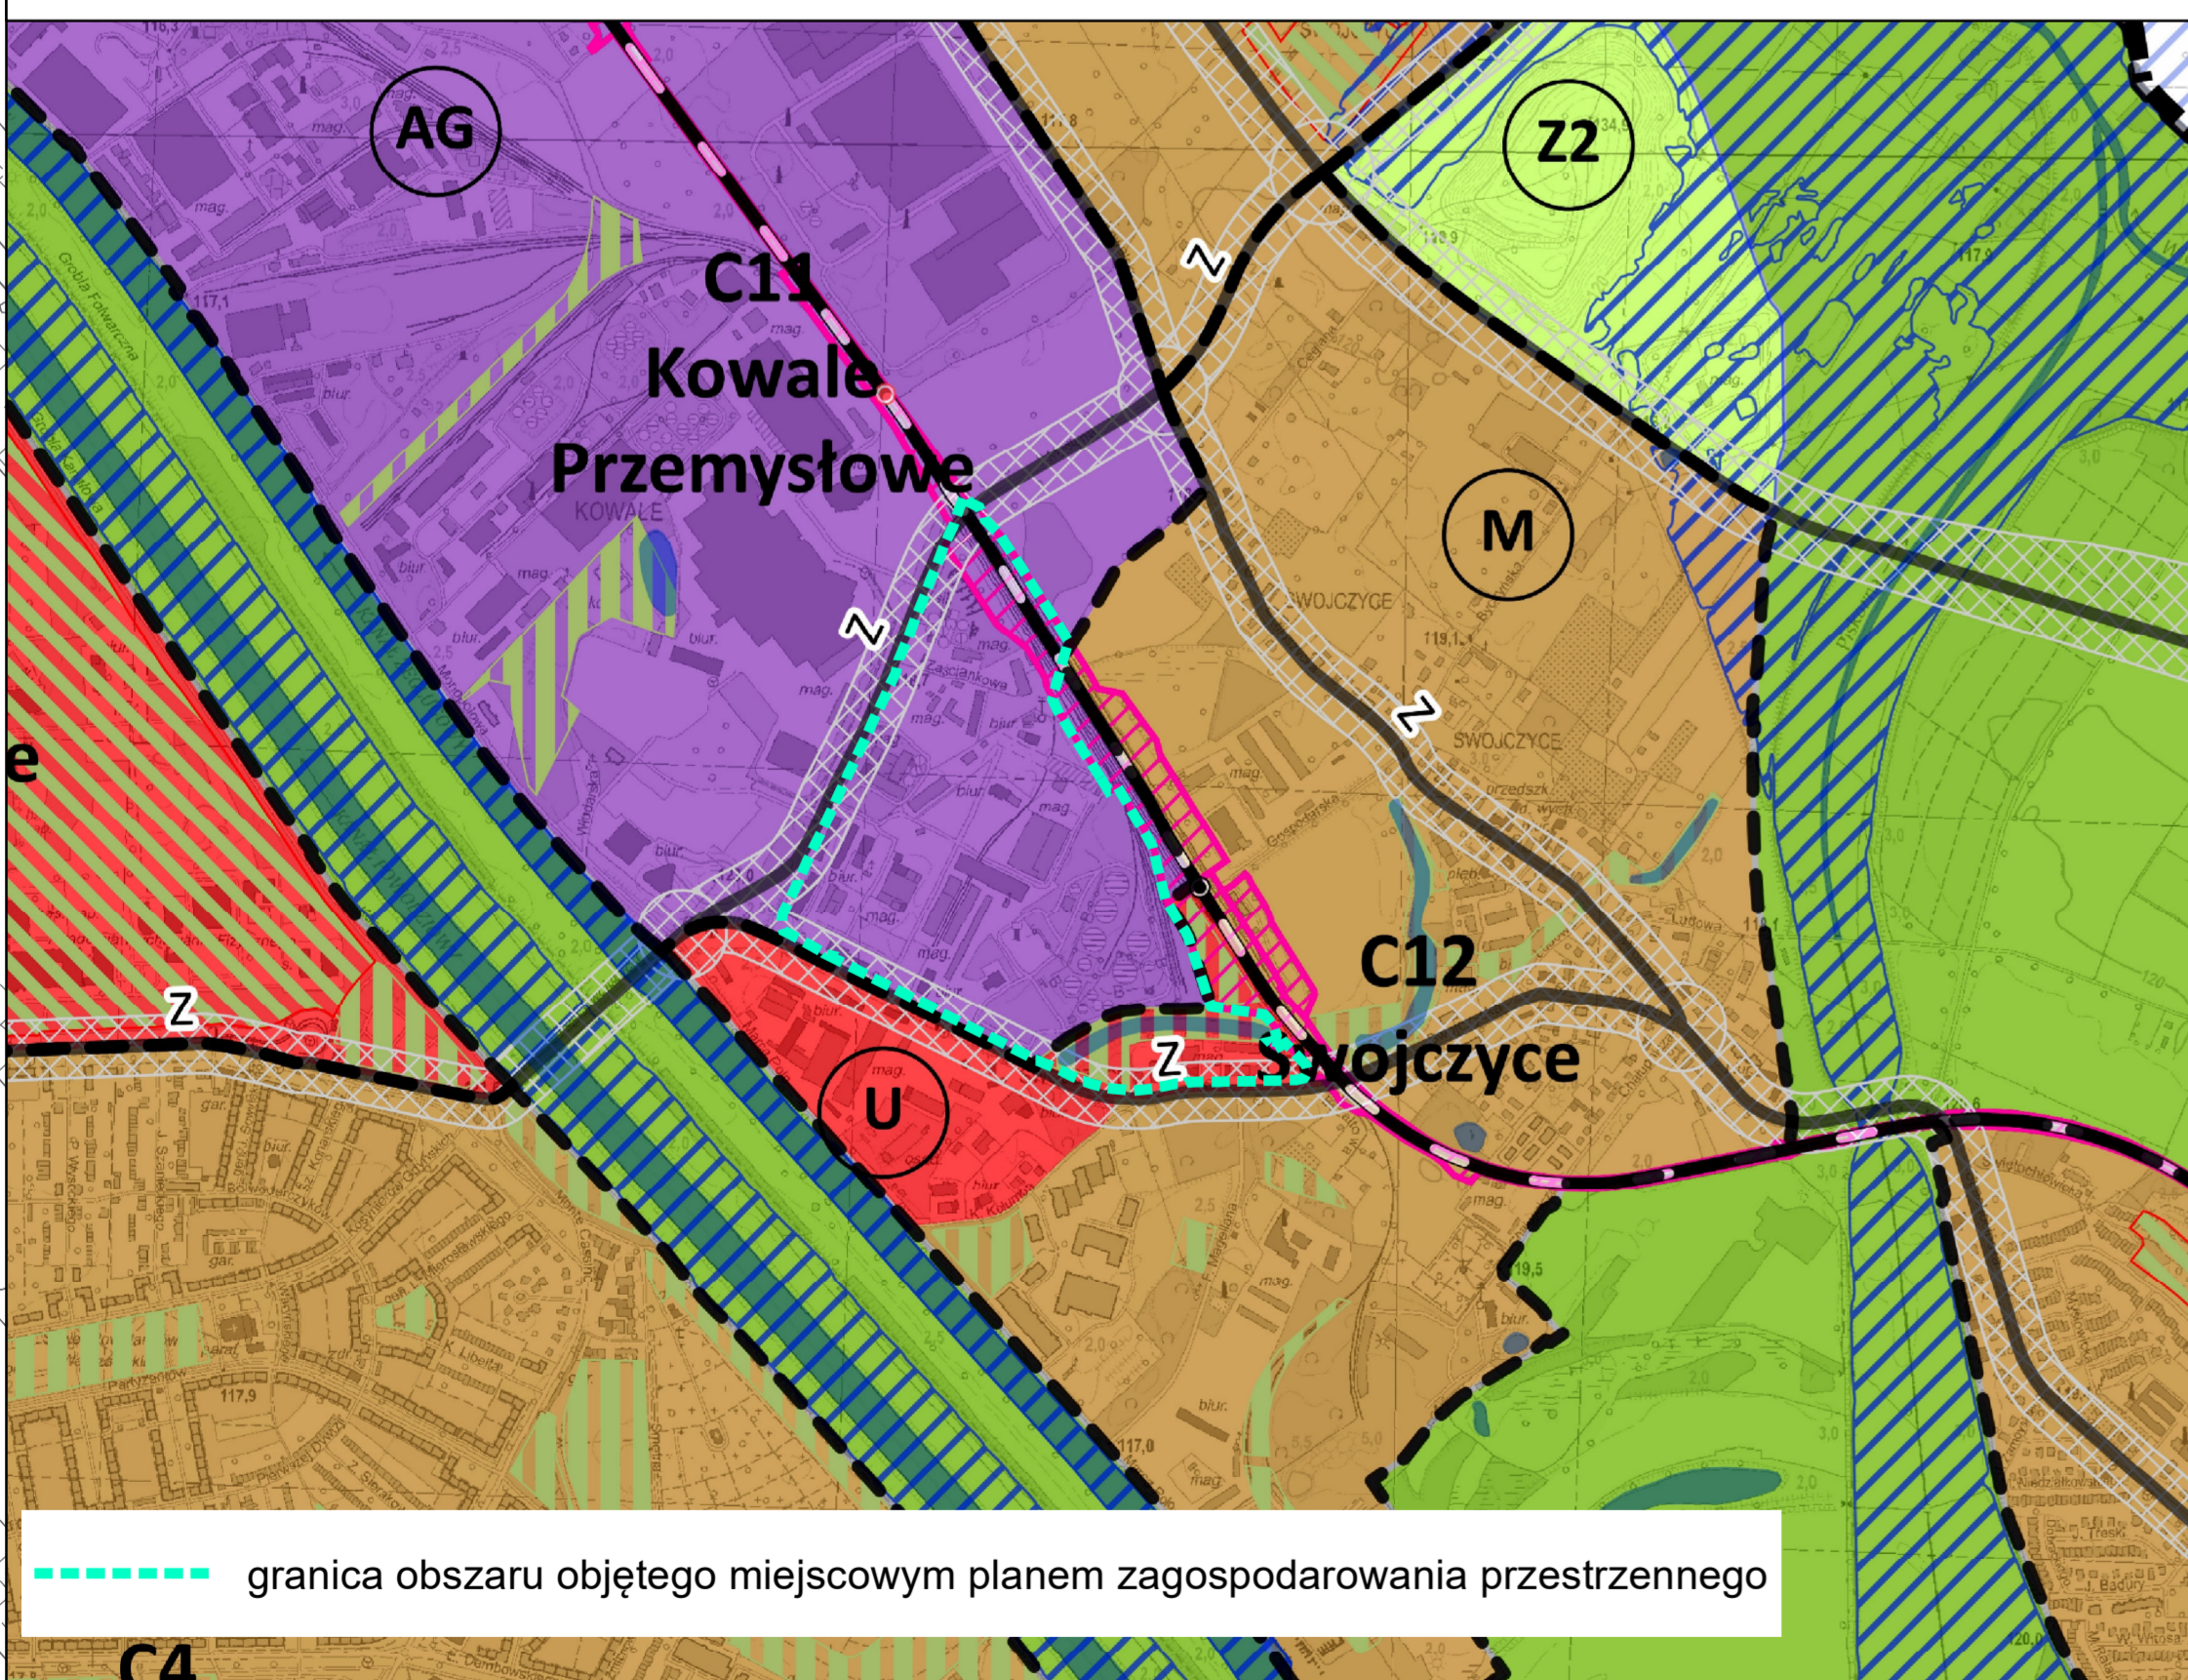

Legenda	
----- granice miasta	ES symbol i nazwa jednostki urbanistycznej
----- granice jednostek urbanistycznych	----- granice jednostek urbanistycznych
----- granice obszarów planowanych	----- granice obszarów planowanych
----- granice obszaru objętego miejscowym planem zagospodarowania przestrzennego	----- granice obszaru objętego miejscowym planem zagospodarowania przestrzennego
----- granice zamknięte	----- granice zamknięte
----- granice zamknięte	----- granice zamknięte

LEGENDA

-----	Granica obszaru objętego miejscowym planem zagospodarowania przestrzennego
-----	tożsamy z: granicą terenu rozmieszczenia inwestycji celu publicznego o znaczeniu lokalnym
-----	Linia rozgraniczająca tereny o różnym przeznaczeniu lub różnych zasadach zagospodarowania
(A)	Wydzielenie wewnętrzne
-----	Nieprzekraczalna linia zabudowy
-----	Obowiązująca linia zabudowy
-----	Obiekt objęty ochroną
-----	Granica strefy ochrony stanowiska archeologicznego
⊙	Drzewo do zachowania
-----	Strefa zieleni
-----	Miejsce wskazania szerokości
-----	Granica obszaru wpisanego do rejestru historycznych zanieczyszczeń powierzchni ziemi
-----	U - teren usług
-----	U-P - teren usług lub produkcji
-----	P-IN - teren produkcji lub usługi produktów naftowych
-----	KDZ - teren drogi zbiorczej
-----	KK - teren komunikacji kolejowej i szynowej
-----	WS - teren wód powierzchniowych śródlądowych
-----	Z - teren zieleni

Podkład:
Mapa Zasadnicza pozyskana z ZGKIM we Wrocławiu
Układ współrzędnych: PL-2000 str. 6
Układ wysokościowy: PL-EVRF2007-NH
Wrocław 28.11.2024 r.
Nr Lic. ZGKIM.TM.6642.4237.2024_0264_P