


# INWENTARYZACJA ARCHITEKTONICZNO-BUDOWLANA

SKALA 1:100

- WROCŁAW, UL. GAJOWICKA 187A
- LOKAL MIESZKALNY 4
- KONDYGNACJA 3, 2 PIĘTRO

## FRAGMENT RZUTU 2 PIĘTRA

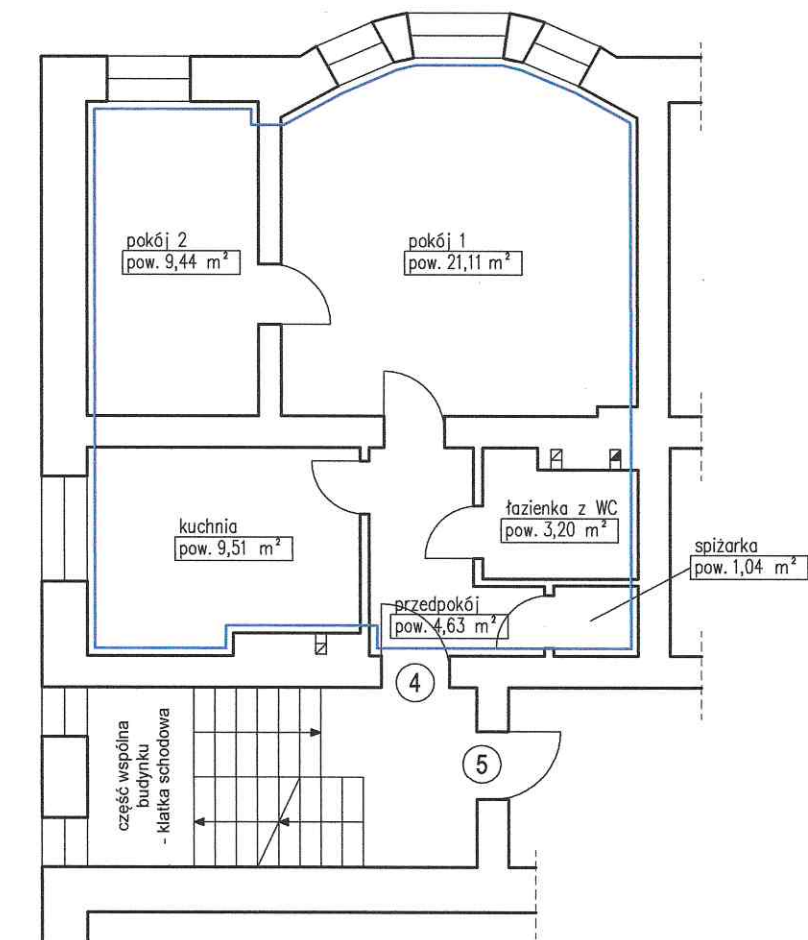

### Lokal mieszkalny nr 4

pokój 1	21,11m <sup>2</sup>
pokój 2	9,44m <sup>2</sup>
kuchnia	9,51m <sup>2</sup>
spiżarka	1,04m <sup>2</sup>
łazienka z WC	3,20m <sup>2</sup>
przedpokój	4,63m <sup>2</sup>
RAZEM:	48,93m <sup>2</sup>

Wysokość lokalu: h=3,00 m

Lokal mieszkalny wraz z pomieszczeniami pomocniczymi spełnia wymogi lokalu przeznaczonego na stały pobyt ludzi oraz zaspokaja ich potrzeby mieszkaniowe.

Inwentaryzacja zgodna na dzień 05.07.2024 r.

autor opracowania: mgr inż. arch. Krzysztof Malczewski

mgr inż. arch. KRZYSZTOF MALCZEWSKI  
Uprawnienia budowlane  
do projektowania bez ograniczeń  
w specjalności architektonicznej  
nr 19/SŁOKK/2015