


INWENTARYZACJA ARCHITEKTONICZNO-BUDOWLANA

SKALA 1:100

- WROCŁAW, PL. KATEDRALNY 11-12
- KLATKA 11
- LOKAL MIESZKALNY 8
- KONDYGNACJA 4, 3 PIĘTRO

FRAGMENT RZUTU 3 PIĘTRA

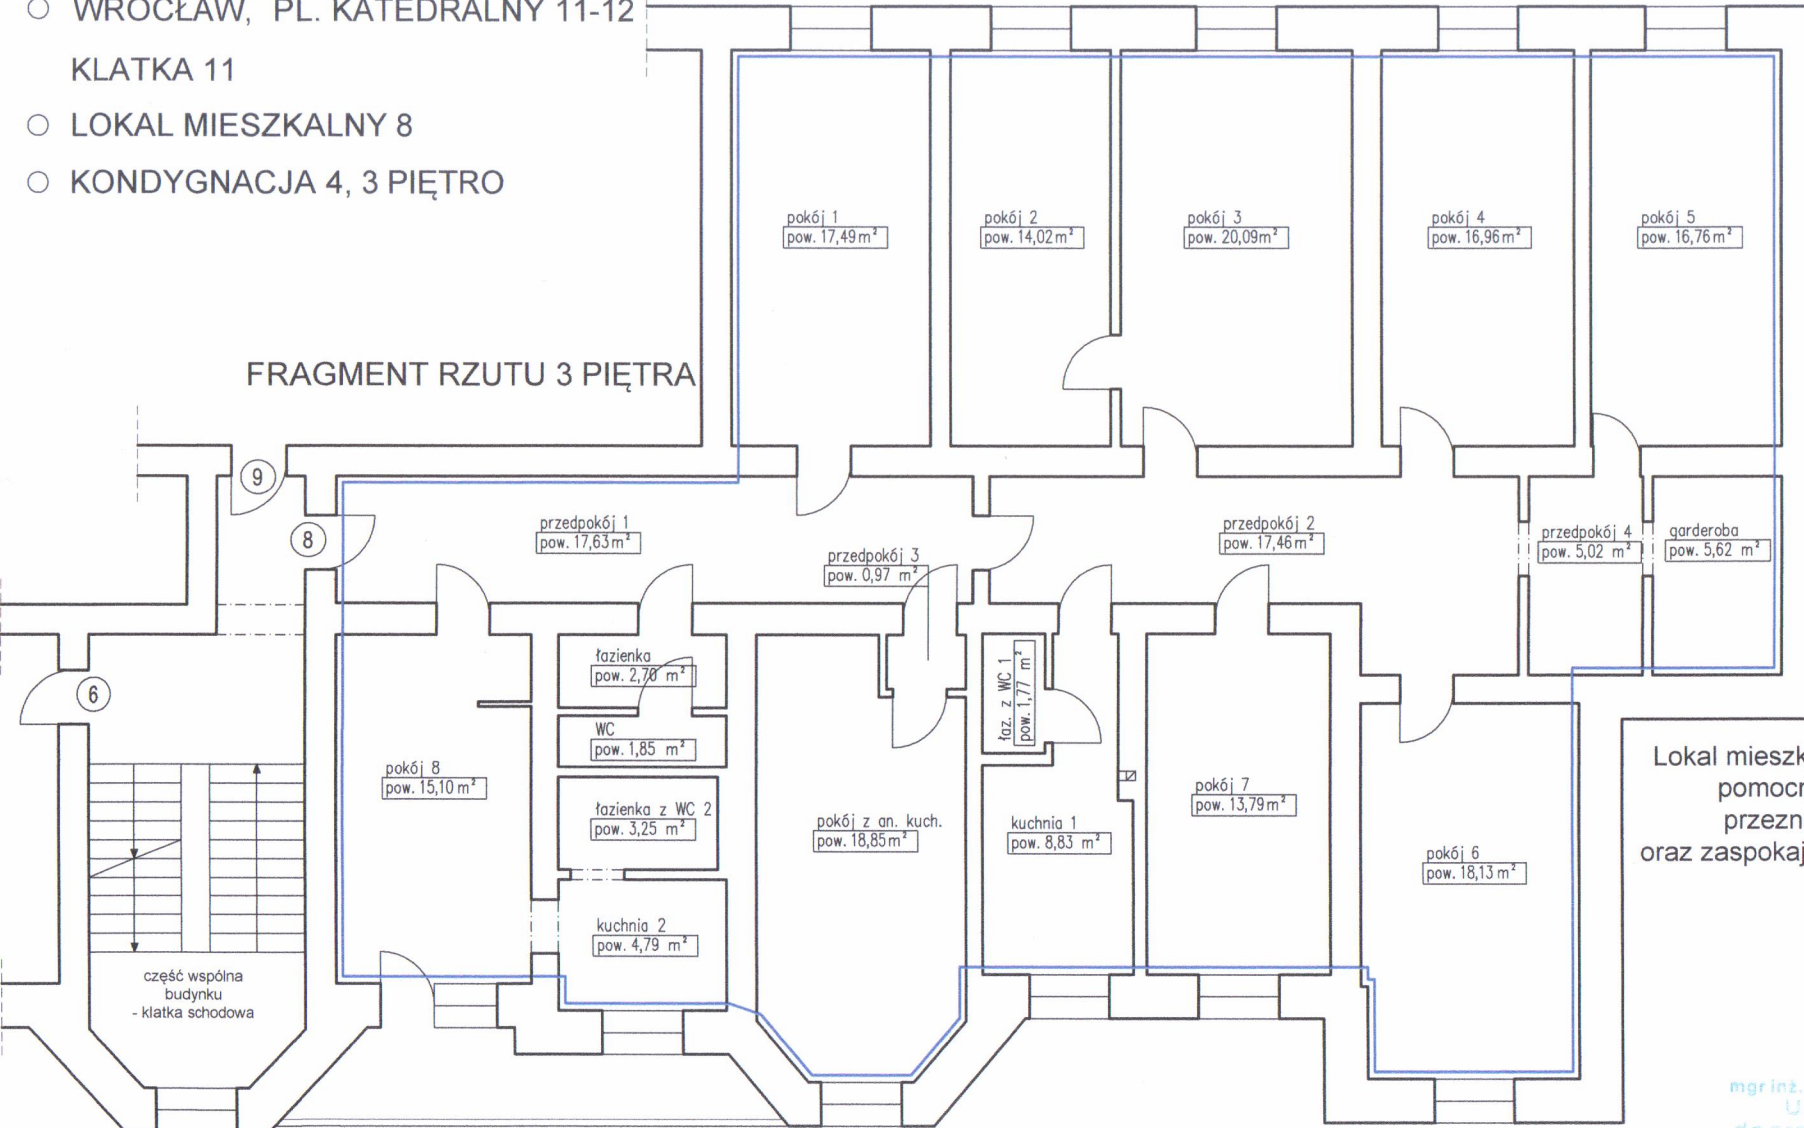

Lokal mieszkalny nr 8

pokój 1	17,49 m ²
pokój 2	14,02 m ²
pokój 3	20,09 m ²
pokój 4	16,96 m ²
pokój 5	16,76 m ²
pokój 6	18,13 m ²
pokój 7	13,79 m ²
pokój 8	15,10 m ²
pokój z an. kuch.	18,85 m ²
kuchnia 1	8,83 m ²
kuchnia 2	4,79 m ²
łazienka z WC 1	1,77 m ²
łazienka z WC 2	3,25 m ²
łazienka	2,70 m ²
WC	1,85 m ²
garderoba	5,62 m ²
przedpokój 1	17,63 m ²
przedpokój 2	17,46 m ²
przedpokój 3	0,97 m ²
przedpokój 4	5,02 m ²

RAZEM: 221,08 m²

Wysokość lokalu: h=2,96 m

Lokal mieszkalny wraz z pomieszczeniami pomocznymi spełnia wymogi lokalu przeznaczonego na stały pobyt ludzi oraz zaspokaja ich potrzeby mieszkaniowe.

Inwentaryzacja zgodna na dzień 15.02.2024 r.

autor opracowania: mgr inż. arch. Krzysztof Malczewski

mgr inż. arch. KRZYSZTOF MALCZEWSKI
Uprawnienia budowlane
do projektowania bez ograniczeń
w specjalności architektonicznej
nr upr. 19/SŁOKK/2016