


INWENTARYZACJA ARCHITEKTONICZNO-BUDOWLANA

SKALA 1:100

- WROCŁAW, UL. PRZESTRZENNA 42
- LOKAL MIESZKALNY 9
- KONDYGNACJA 4, 3 PIĘTRO

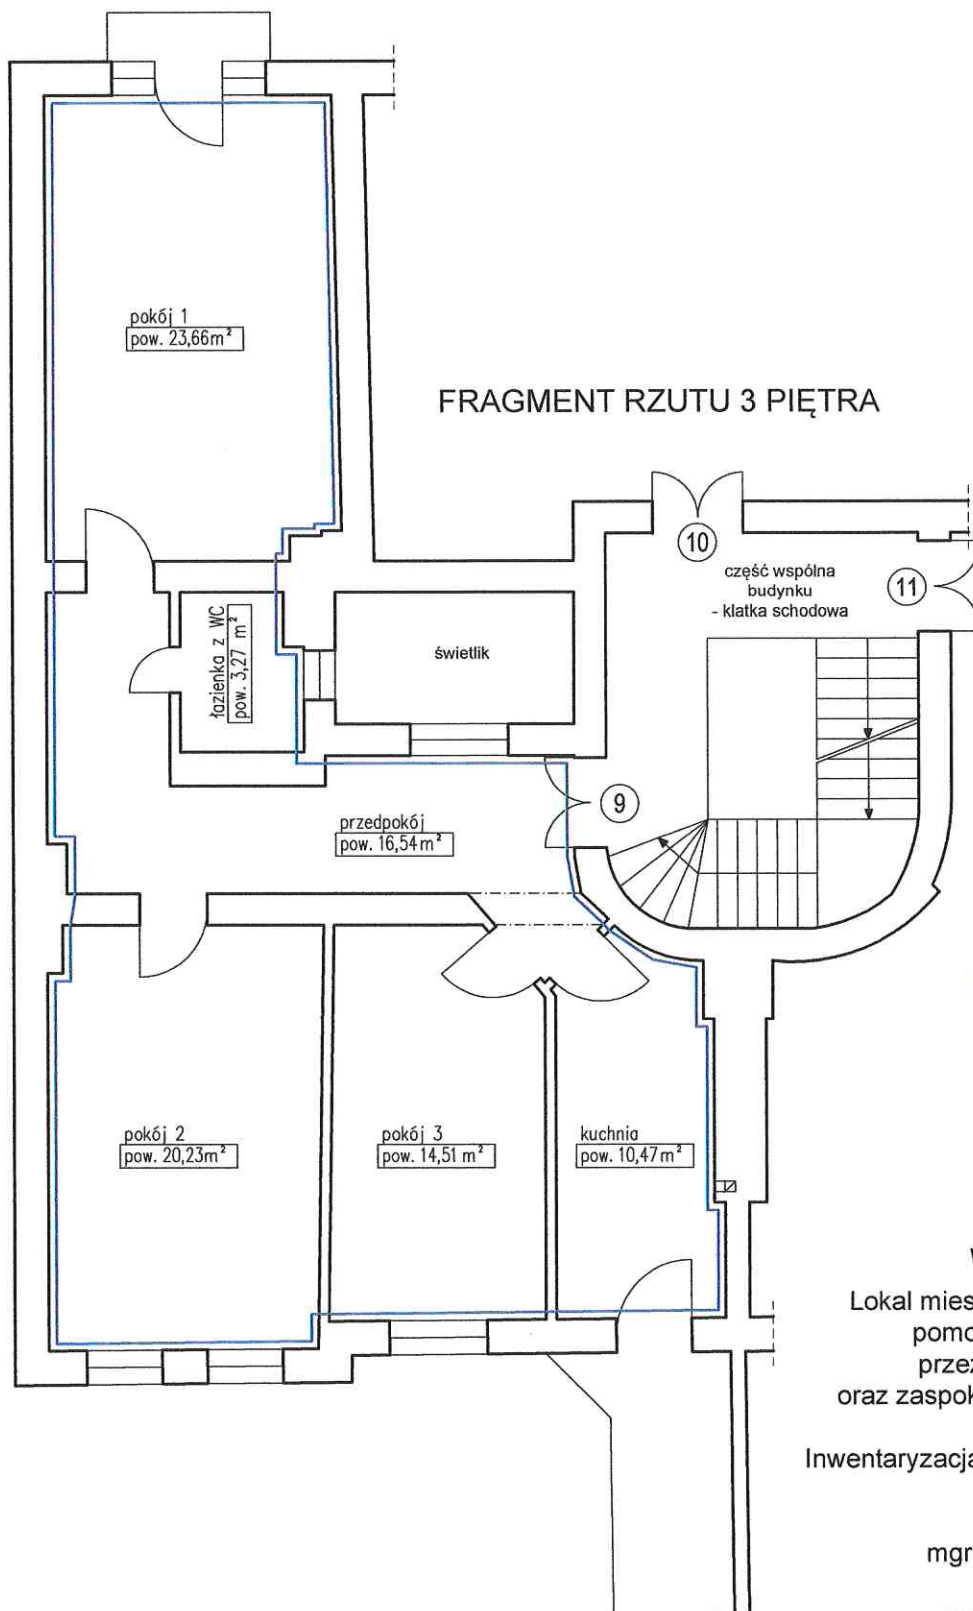

Lokal mieszkalny nr 9

| | |
|---------------|----------------------------|
| pokój 1 | 23,66 m ² |
| pokój 2 | 20,23 m ² |
| pokój 3 | 14,51 m ² |
| kuchnia | 10,47 m ² |
| łazienka z WC | 3,27 m ² |
| przedpokój | 16,54 m ² |
| RAZEM: | 88,68 m² |

Wysokość lokalu: h=2,92 m

Lokal mieszkalny wraz z pomieszczeniami pomocniczymi spełnia wymogi lokalu przeznaczonego na stały pobyt ludzi oraz zaspokajają ich potrzeby mieszkaniowe.

Inwentaryzacja zgodna na dzień 05.09.2024 r.

autor opracowania:
mgr inż. arch. Krzysztof Malczewski

mgr inż. arch. KRZYSZTOF MALCZEWSKI
Uprawnienia budowlane
do projektowania bez ograniczeń
w specjalności architektonicznej
nr lic. 19/SŁOK/02015