


INWENTARYZACJA ARCHITEKTONICZNO-BUDOWLANA

SKALA 1:100

- WROCŁAW, UL. PRZESTRZENNA 42
- LOKAL MIESZKALNY 11
- KONDYGNACJA 4, 3 PIĘTRO

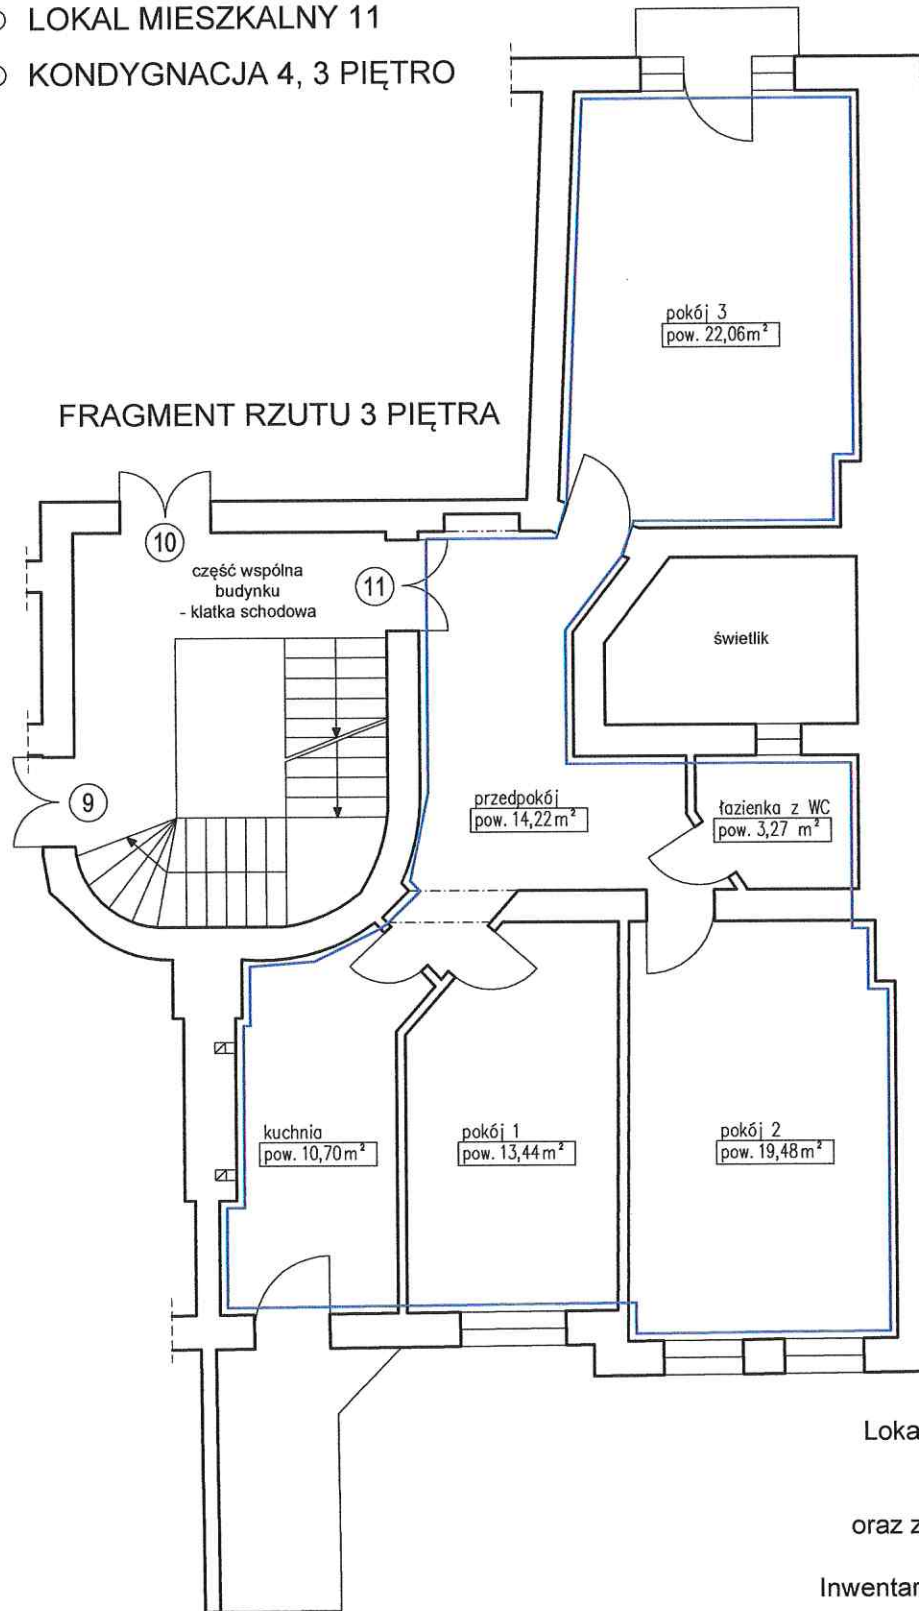

Lokal mieszkalny nr 11

pokój 1	13,44 m ²
pokój 2	19,48 m ²
pokój 3	22,06 m ²
kuchnia	10,70 m ²
łazienka z WC	3,27 m ²
przedpokój	14,22 m ²
RAZEM:	83,17 m ²

Wysokość lokalu: h=2,92 m

Lokal mieszkalny wraz z pomieszczeniami pomocniczymi spełnia wymogi lokalu przeznaczonego na stały pobyt ludzi oraz zaspokaja ich potrzeby mieszkaniowe.

Inwentaryzacja zgodna na dzień 05.09.2024 r.

autor opracowania:
mgr inż. arch. Krzysztof Malczewski

mgr inż. arch. KRZYSZTOF MALCZEWSKI
Uprawnienia budowlane
do projektowania bez ograniczeń
w specjalności architektonicznej
nr 19/SŁOKK/2016