

Przedstawione na szkicu wolne pomieszczenie nie spełnia wymogów lokalu przeznaczonego na stały pobyt ludzi oraz nie zaspokaja ich potrzeb mieszkaniowych. Przedstawione na szkicu wolne pomieszczenie nie jest samodzielnym lokalem.

Wrocław 04.03.2025 r.


mgr inż. arch. Piotr Gołub
uprawnienia budowlane do
projektowania bez ograniczeń
w specjalności architektonicznej
Nr ew. 385/94/UW Członek DOIA nr DS-0222

RZUT FRAGMENTU I PIĘTRA:

lp.	POMIESZCZENIE	POW. m2
1.	POMIESZCZENIE	25,35 m2
POWIERZCHNIA LOKALU		25,35 m2

OZNACZENIA:

← W - PRZEW. WENTYL.
← S - PRZEW. SPALIN.

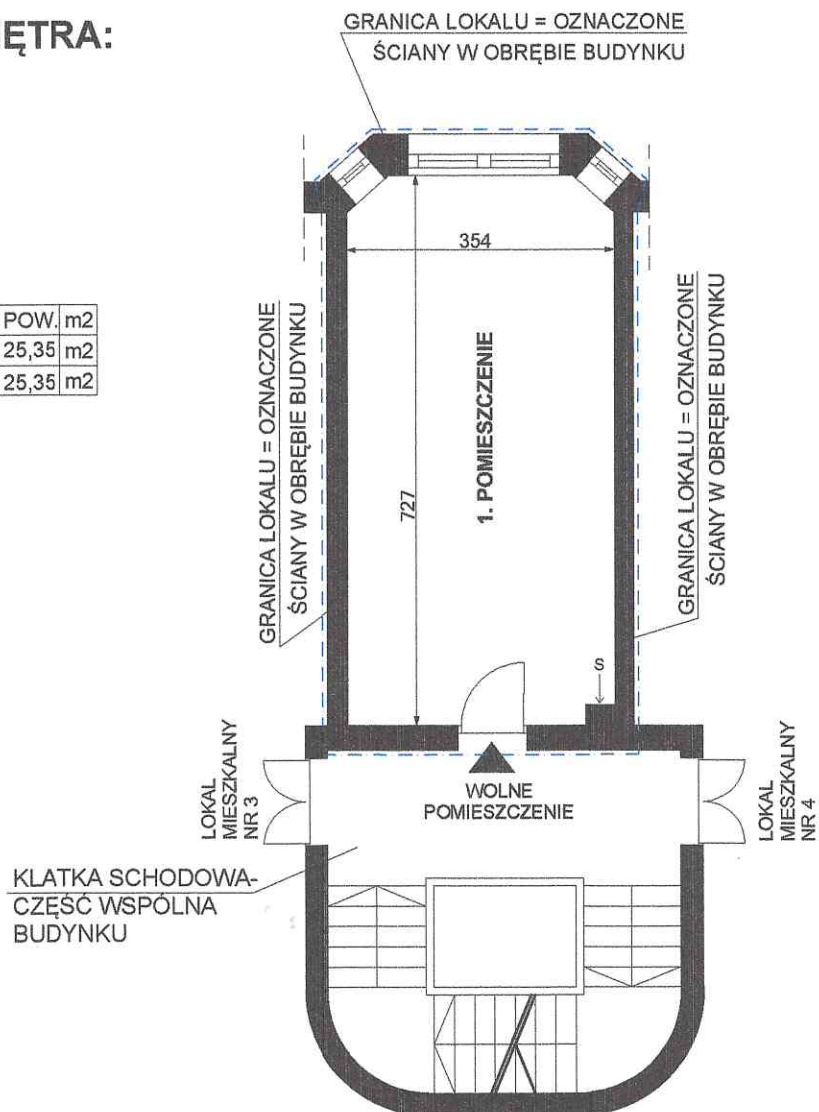

mgr inż. arch. Piotr Gołub
uprawnienia budowlane do
projektowania bez ograniczeń
w specjalności architektonicznej
Nr ew. 385/94/UW Członek DOIA nr DS-0222

WOLNE POMIESZCZENIE
WROCLAW, UL. MARIANA SMOLUCHOWSKIEGO 54
I piętro, II kondygnacja, h= 337 cm, skala 1:100
Wrocław 04.03.2025 r.