

UCHWAŁA NR
RADY MIEJSKIEJ WROCŁAWIA

z dnia 2026 r.

**w sprawie uchwalenia miejscowego planu zagospodarowania przestrzennego w rejonie ulic
Bernardyńskiej i św. Jana we Wrocławiu**

Na podstawie art. 18 ust. 2 pkt 5 ustawy z dnia 8 marca 1990 r. o samorządzie gminnym (Dz. U. z 2025 r. poz. 1153 i 1436, z 2026 r. poz. 252) i art. 20 ust. 1 ustawy z dnia 27 marca 2003 r. o planowaniu i zagospodarowaniu przestrzennym (Dz. U. z 2024 r. poz. 1130, z późn. zm.¹⁾), w związku z uchwałą nr VI/91/24 Rady Miejskiej Wrocławia z dnia 11 lipca 2024 r. w sprawie przystąpienia do sporządzenia miejscowego planu zagospodarowania przestrzennego w rejonie ulic Bernardyńskiej i św. Jana Kapistrana we Wrocławiu (Biuletyn Urzędowy Rady Miejskiej Wrocławia poz. 221), zmienioną uchwałą nr XXVI/557/25 Rady Miejskiej Wrocławia z dnia 18 grudnia 2025 r. (Biuletyn Urzędowy Rady Miejskiej Wrocławia poz. 343), Rada Miejska Wrocławia uchwala, co następuje:

Rozdział 1
Przepisy ogólne

§ 1. 1. Miejscowy plan zagospodarowania przestrzennego w rejonie ulic Bernardyńskiej i św. Jana we Wrocławiu, zwany dalej „planem miejscowym”, obejmuje obszar przedstawiony na rysunku planu miejscowego w skali 1:1000, stanowiącym załącznik nr 1 do uchwały.

2. W planie miejscowym nie określa się:

- 1) zasad ochrony dóbr kultury współczesnej – ze względu na brak dóbr kultury współczesnej;
- 2) granic i sposobów zagospodarowania terenów górniczych, a także obszarów szczególnego zagrożenia powodzią, obszarów osuwania się mas ziemnych, krajobrazów priorytetowych określonych w audycie krajobrazowym oraz w planach zagospodarowania przestrzennego województwa – ze względu na brak takich terenów, obszarów oraz krajobrazów priorytetowych;
- 3) sposobu i terminu tymczasowego zagospodarowania, urządzania i użytkowania terenów – ze względu na brak potrzeby takiego zagospodarowania.

§ 2. Określenia stosowane w uchwale oznaczają:

- 1) dojazd – dojazd pojazdem samochodowym;
- 2) nieprzekraczalna linia zabudowy – linia ograniczająca fragment terenu, na wyłącznie którym dopuszcza się budynki oraz określone w ustaleniach planu miejscowego budowle; linia ta nie dotyczy części obiektów budowlanych znajdujących się w całości pod poziomem terenu, balkonów, wykuszy, loggii, gzymsów, okapów, zadaszeń nad wejściami do budynków, elementów odwodnienia, elementów wystroju elewacji, schodów prowadzących do budynków, pochylni i innych podobnych elementów budynków, których zasięg może być ograniczony w ustaleniach planu miejscowego;
- 3) obiekty infrastruktury technicznej – obiekty budowlane związane z funkcjonowaniem sieci uzbrojenia: stacje transformatorowe, stacje gazowe, obiekty infrastruktury wodociągowej, kanalizacyjnej i ciepłowniczej wraz z urządzeniami niezbędnymi do ich funkcjonowania;
- 4) obowiązująca ciągła linia zabudowy – nieprzekraczalna linia zabudowy, na której musi być usytuowana zewnętrzna krawędź zewnętrznej ściany budynku i określonych w ustaleniach planu miejscowego budowli na całej długości tej linii, o ile ustalenia planu miejscowego nie stanowią inaczej; linia ta nie dotyczy przejść i przejazdów bramowych na poziomie terenu;

¹⁾Zmiany tekstu jednolitego wymienionej ustawy zostały ogłoszone w Dz. U. z 2024 r. poz. 1907 i 1940, z 2025 r. poz. 527, 680, 1668 i 1847, z 2026 r. poz. 24.

- 5) sieci uzbrojenia – przewody wodociągowe i kanalizacyjne, gazociągi, sieci ciepłownicze, linie kablowe sieci telekomunikacyjnej i elektroenergetycznej, oraz inne podobne przewody, a także urządzenia melioracyjne wraz z urządzeniami niezbędnymi do ich funkcjonowania oraz stacje ładowania pojazdów elektrycznych;
- 6) system gospodarowania wodami opadowymi i roztopowymi – rozwiązania techniczne służące do zagospodarowania wód opadowych i roztopowych w miejscu ich opadu, a także ich stopniowego uwalniania oraz opóźniania spływu;
- 7) szczególne wymagania architektoniczne – wymóg wysokiego poziomu ukształtowania architektonicznego zabudowy i zagospodarowania terenu;
- 8) teren – część obszaru objętego planem miejscowym wyznaczona liniami rozgraniczającymi, oznaczona symbolem;
- 9) wydzielenie wewnętrzne – część terenu, wyznaczona granicami wydzielenia wewnętrznego, oznaczona symbolem.

§ 3. 1. Integralną częścią planu miejscowego jest rysunek planu miejscowego, o którym mowa w § 1 ust. 1.

2. Następujące oznaczenia graficzne na rysunku planu miejscowego są obowiązującymi ustaleniami planu miejscowego:

- 1) granica obszaru objętego miejscowym planem zagospodarowania przestrzennego tożsama z: granicą strefy ochrony konserwatorskiej, granicą strefy ochrony konserwatorskiej zabytków archeologicznych W, granicą obszaru rehabilitacji istniejącej zabudowy i infrastruktury technicznej, granicą obszaru wymagającego przekształceń, granicą terenu rozmieszczenia inwestycji celu publicznego o znaczeniu lokalnym;
- 2) linia rozgraniczająca tereny o różnym przeznaczeniu lub różnych zasadach zagospodarowania;
- 3) wydzielenie wewnętrzne;
- 4) nieprzekraczalna linia zabudowy;
- 5) obowiązująca ciągła linia zabudowy;
- 6) miejsce zmiany rodzaju linii zabudowy;
- 7) obiekt objęty ochroną;
- 8) drzewo do zachowania;
- 9) miejsce wskazania szerokości.

3. Stwierdzenie, że plan miejscowy nie narusza ustaleń Studium uwarunkowań i kierunków zagospodarowania przestrzennego Wrocławia, stanowi załącznik nr 2 do uchwały.

4. Rozstrzygnięcie o sposobie realizacji, zapisanych w planie miejscowym, inwestycji z zakresu infrastruktury technicznej, które należą do zadań własnych gminy, oraz zasadach ich finansowania, zgodnie z przepisami o finansach publicznych, stanowi załącznik nr 3 do uchwały.

5. Dane przestrzenne, o których mowa w art. 67a ust. 3 i 5 ustawy z dnia 27 marca 2003 r. o planowaniu i zagospodarowaniu przestrzennym, stanowi załącznik nr 4 do uchwały.

Rozdział 2

Ustalenia dla całego obszaru objętego planem miejscowym

§ 4. Na każdym terenie dopuszcza się zielen i urządzenia budowlane towarzyszące klasom przeznaczenia dopuszczonym na tym terenie.

§ 5. Obowiązują następujące ustalenia dotyczące ochrony oraz kształtowania środowiska, przyrody i krajobrazu:

- 1) na powierzchniach niezabudowanych i nieutwardzonych obowiązuje zielen lub powierzchnia biologicznie czynna;
- 2) w zakresie gospodarki odpadami obowiązują przepisy odrębne.

§ 6. Obowiązują następujące ustalenia dotyczące ochrony dziedzictwa kulturowego i zabytków, w tym krajobrazów kulturowych:

- 1) cały obszar objęty planem miejscowym położony jest w granicach:
 - a) terenu Starego Miasta wraz z zabudową i układem komunikacyjnym oraz zarysem wód w granicach zewnętrznego obrysu pozostałości dawnych fos miejskich i południowych wybrzeży rzeki Odry, wpisanego do rejestru zabytków – nr rejestru A/1580/212, decyzja z dnia 12 maja 1967 r.,
 - b) uznanego za pomnik historii zespołu historycznego centrum Wrocławia – zarządzenie Prezydenta Rzeczypospolitej Polskiej z dnia 8 września 1994 r.,
 - c) parku kulturowego „Stare Miasto” – uchwała nr LVI/1465/14 Rady Miejskiej Wrocławia z dnia 10 kwietnia 2014 r., zmieniona uchwałą nr XXXII/686/16 z dnia 24 listopada 2016 r. oraz uchwałą nr XLVI/1213/21 Rady Miejskiej Wrocławia z dnia 25 listopada 2021 r.;
- 2) następujące budynki, wskazane na rysunku planu miejscowego, wpisane są do rejestru zabytków:
 - a) kościół bernardynów pw. św. Bernardyna ze Sieny, obecnie Muzeum Architektury – nr rejestru A/1298/16 z dnia 23 października 1961 r.,
 - b) klasztor bernardynów, obecnie Muzeum Architektury, pomieszczenia biurowe i mieszkalne – nr rejestru A/1299/17 z dnia 23 października 1961 r.;
- 3) ustala się granicę strefy ochrony konserwatorskiej, tożsamą z granicą obszaru objętego miejscowym planem zagospodarowania przestrzennego;
- 4) w granicy strefy ochrony konserwatorskiej, o której mowa w pkt 3, przedmiotem ochrony jest wskazany na rysunku planu miejscowego obszar ujęty w gminnej ewidencji zabytków – fragment parku im. Juliusza Słowackiego;
- 5) w odniesieniu do fragmentu parku, o którym mowa w pkt 4, ochronie podlegają:
 - a) układ przestrzenny i relacje przestrzenne,
 - b) starodrzew;
- 6) obejmuje się ochroną budynek uzupełniający – wschodnie skrzydło dawnego klasztoru, oznaczony na rysunku planu miejscowego jako obiekt objęty ochroną;
- 7) w odniesieniu do budynku uzupełniającego – wschodniego skrzydła dawnego klasztoru, o którym mowa w pkt 6:
 - a) obowiązuje zachowanie podziałów i detali elewacji wschodniej, z zastrzeżeniem lit. b,
 - b) na pierwszej kondygnacji nadziemnej dopuszcza się zamianę otworów okiennych na drzwiowe,
 - c) nie dopuszcza się montażu urządzeń technicznych i instalacji na elewacjach,
 - d) dopuszcza się:
 - nadbudowę o dźwig osobowy do obiektu, o nie więcej niż 1,2 m, z jej wycofaniem na odległość co najmniej 1 m od zewnętrznej krawędzi elewacji wschodniej budynku,
 - działania odtworzeniowe na podstawie materiałów historycznych;
- 8) ustala się granicę strefy ochrony konserwatorskiej zabytków archeologicznych W, tożsamą z granicą obszaru objętego miejscowym planem zagospodarowania przestrzennego, w tym na obszarze w granicach wskazanego na rysunku planu miejscowego fragmentu dawnego cmentarza średniowiecznego przy kościele pw. św. Bernardyna ze Sieny;
- 9) w granicy strefy, o której mowa w pkt 8, obowiązują przepisy odrębne w zakresie ochrony zabytków i badań archeologicznych.

§ 7. Wyznacza się granicę obszaru rehabilitacji istniejącej zabudowy i infrastruktury technicznej, tożsamą z granicą obszaru objętego miejscowym planem zagospodarowania przestrzennego.

§ 8. Wyznacza się granicę obszaru wymagającego przekształceń, tożsamą z granicą obszaru objętego miejscowym planem zagospodarowania przestrzennego.

§ 9. Wyznacza się granicę terenu rozmieszczenia inwestycji celu publicznego o znaczeniu lokalnym, tożsamą z granicą obszaru objętego miejscowym planem zagospodarowania przestrzennego.

§ 10. Obowiązują następujące ustalenia dotyczące zasad scalania i podziału nieruchomości:

- 1) dopuszcza się scalanie i podział nieruchomości;
- 2) powierzchnia działki nie może być mniejsza niż 2 m²;
- 3) szerokość frontu działki nie może być mniejsza niż 2 m;
- 4) kąt położenia granicy działki w stosunku do pasa drogowego nie może być mniejszy niż 40°.

§ 11. Obowiązują następujące ustalenia dotyczące zasad modernizacji, rozbudowy i budowy systemu komunikacji oraz sposobu parkowania:

- 1) ciągi piesze, rowerowe i pieszo-rowerowe dopuszcza się na całym obszarze objętym planem miejscowym;
- 2) obowiązuje zapewnienie ciągłości elementów przeznaczonych dla pieszych i rowerzystów z układem dróg publicznych;
- 3) w strefach ruchu obowiązują stanowiska postojowe przeznaczone do parkowania pojazdów zaopatrzonych w kartę parkingową, co najmniej w liczbie:
 - a) 1 stanowisko postojowe – jeżeli liczba stanowisk wynosi od 6 do 15,
 - b) 2 stanowiska postojowe – jeżeli liczba stanowisk wynosi od 16 do 40,
 - c) 3 stanowiska postojowe – jeżeli liczba stanowisk wynosi od 41 do 100,
 - d) 4% ogólnej liczby stanowisk postojowych, jeżeli ogólna liczba stanowisk wynosi więcej niż 100.

§ 12. Obowiązują następujące ustalenia dotyczące systemów infrastruktury technicznej:

- 1) dopuszcza się sieci uzbrojenia, obiekty infrastruktury technicznej i system gospodarowania wodami opadowymi i roztopowymi;
- 2) przewody wodociągowe i kanalizacyjne, gazociągi, sieci ciepłownicze, linie kablowe sieci telekomunikacyjnej i elektroenergetycznej, oraz inne podobne przewody dopuszcza się wyłącznie jako podziemne lub usytuowane w konstrukcjach drogowych;
- 3) zaopatrzenie w wodę dopuszcza się z sieci wodociągowej;
- 4) odprowadzenie ścieków bytowych i przemysłowych dopuszcza się wyłącznie siecią kanalizacji sanitarnej lub ogólnospławnej;
- 5) zaopatrzenie w energię elektryczną dopuszcza się z sieci elektroenergetycznej oraz odnawialnych źródeł energii;
- 6) przy odprowadzaniu wód opadowych i roztopowych obowiązuje stosowanie rozwiązań polegających na zagospodarowaniu całości lub części wód w miejscu opadu, w szczególności poprzez gospodarcze wykorzystanie, odparowanie, rozsączanie do gruntu lub retencjonowanie;
- 7) do sieci kanalizacji deszczowej, rowów, zbiorników wodnych, cieków lub rzek dopuszcza się odprowadzenie, po zastosowaniu rozwiązań spowalniających odpływ, wyłącznie części wód opadowych i roztopowych, których zagospodarowanie, o którym mowa w pkt 6, nie było możliwe;
- 8) w przypadku braku sieci kanalizacji deszczowej, rowów, zbiorników wodnych, cieków lub rzek, dopuszcza się, po zastosowaniu rozwiązań spowalniających odpływ, odprowadzenie do kanalizacji ogólnospławnej wyłącznie części wód opadowych i roztopowych, których zagospodarowanie, o którym mowa w pkt 6, nie było możliwe;
- 9) zaopatrzenie w ciepło dopuszcza się wyłącznie z sieci ciepłowniczej lub innych niskoemisyjnych systemów grzewczych, niepowodujących przekroczeń dopuszczalnych emisji do środowiska, zgodnie z przepisami odrębnymi;
- 10) nie dopuszcza się instalacji odnawialnych źródeł energii wykorzystujących energię wiatru;
- 11) instalacje odnawialnych źródeł energii wykorzystujące energię promieniowania słonecznego dopuszcza się wyłącznie na budynkach oraz budowlach przekrytych dachem w wydzieleniu wewnętrznym (C).

§ 13. Następujące tereny ustala się jako obszary przeznaczone na cele publiczne: 1KDD i 1KP.

§ 14. Określa się wysokość stawki procentowej, na podstawie której ustala się opłatę, o której mowa w art. 36 ust. 4 ustawy z dnia 27 marca 2003 r. o planowaniu i zagospodarowaniu przestrzennym, dla terenów oznaczonych na rysunku planu miejscowego symbolami:

- 1) 1UK na 3%;
- 2) 1KDD, 1KP na 0,1%.

Rozdział 3 **Ustalenia dla terenów**

§ 15. 1. Dla terenu oznaczonego na rysunku planu miejscowego symbolem 1UK ustala się przeznaczenie – teren usług kultury i rozrywki.

2. Na terenie, o którym mowa w ust. 1, jako przeznaczenie uzupełniające dopuszcza się wyłącznie:

- 1) usługi handlu detalicznego;
- 2) usługi gastronomii;
- 3) usługi administracji.

3. Na terenie, o którym mowa w ust. 1, obowiązują następujące ustalenia dotyczące ukształtowania zabudowy i zagospodarowania terenu:

- 1) przeznaczenia uzupełniające, o których mowa w ust. 2, dopuszcza się wyłącznie na pierwszej kondygnacji nadziemnej budynków;
- 2) powierzchnia sprzedaży usług handlu detalicznego nie może być większa niż 100 m²;
- 3) poza zasadami usytuowania budynku, określonymi w przepisach odrębnych, dopuszcza się sytuowanie budynku zwróconego ścianą bez otworów okiennych i drzwiowych w stronę granicy z sąsiednią działką budowlaną w odległości 1,5 m od tej granicy lub bezpośrednio przy tej granicy;
- 4) wysokość zabudowy dla budynków nie może być większa niż:
 - a) 20 m poza wydzieleniami wewnętrznymi (A), (B) i (C),
 - b) 35 m w wydzieleniu wewnętrznym (A),
 - c) 12 m w wydzieleniu wewnętrznym (B),
 - d) 8 m w wydzieleniu wewnętrznym (C);
- 5) wysokość zabudowy dla budowli nie może być większa niż 8 m;
- 6) połacie dachowe dopuszcza się wyłącznie o kącie nachylenia nie mniejszym niż 25° i nie większym niż 70°, z zastrzeżeniem pkt 7 i 8;
- 7) w wydzieleniu wewnętrznym (C) kąt nachylenia połaci dachowej nie może być większy niż 15°;
- 8) dla budynku oznaczonego na rysunku planu miejscowego jako obiekt objęty ochroną kąt nachylenia połaci dachowej może być równy lub większy od 0°;
- 9) udział powierzchni zabudowy może być mniejszy lub równy 100%;
- 10) nadziemna intensywność zabudowy może być równa lub większa od 0, lecz nie może być większa niż 3;
- 11) udział powierzchni biologicznie czynnej musi stanowić co najmniej 15%;
- 12) obowiązuje ochrona drzew do zachowania, wyznaczonych na rysunku planu miejscowego.

4. Na terenie, o którym mowa w ust. 1, obowiązują następujące ustalenia dotyczące systemu transportowego:

- 1) dojazd do terenu dopuszcza się wyłącznie od terenu 1KDD, od ul. Bernardyńskiej oraz od ul. Jana Styki i Wojciecha Kossaka, usytuowanej poza granicą obszaru objętego miejscowym planem zagospodarowania przestrzennego;

- 2) dla usług kultury i rozrywki oraz dla przeznaczeń uzupełniających, o których mowa w ust. 2, obowiązują stanowiska postojowe towarzyszące obiektom, co najmniej w liczbie:
 - a) dla samochodów osobowych – 1 stanowisko postojowe dla sumarycznej powierzchni użytkowej,
 - b) dla rowerów – 10 stanowisk postojowych dla sumarycznej powierzchni użytkowej;
- 3) stanowiska postojowe, o których mowa w pkt 2, należy usytuować na terenie, na którym usytuowany jest obiekt, któremu te stanowiska towarzyszą.

§ 16. 1. Dla terenu oznaczonego na rysunku planu miejscowego symbolem 1KDD ustala się przeznaczenie – teren drogi dojazdowej.

2. Na terenie, o którym mowa w ust. 1, obowiązują następujące ustalenia dotyczące zagospodarowania terenu:

- 1) obowiązuje ulica klasy dojazdowej;
- 2) szerokość drogi w liniach rozgraniczających zgodnie z rysunkiem planu miejscowego, przy czym w miejscu wskazanym na rysunku planu miejscowego obowiązuje szerokość w liniach rozgraniczających 8,5 m.

§ 17. 1. Dla terenu oznaczonego na rysunku planu miejscowego symbolem 1KP ustala się przeznaczenie – teren komunikacji pieszo-rowerowej.

2. Na terenie, o którym mowa w ust. 1, obowiązują szczególne wymagania architektoniczne w zakresie kształtowania posadzki, zieleni i oświetlenia.

Rozdział 4 Przepisy końcowe

§ 18. Traci moc uchwała nr VI/77/11 Rady Miejskiej Wrocławia z dnia 10 lutego 2011 r. w sprawie uchwalenia miejscowego planu zagospodarowania przestrzennego w rejonie ulic Klemensa Janickiego i Bernardyńskiej we Wrocławiu (Dz. Urz. Woj. Doln. z 2014 r. poz. 84, z 2018 r. poz. 5187, z 2021 r. poz. 4971) na obszarze objętym planem miejscowym.


§ 19. Wykonanie uchwały powierza się Prezydentowi Wrocławia.

§ 20. Uchwała wchodzi w życie po upływie 14 dni od dnia ogłoszenia w Dzienniku Urzędowym Województwa Dolnośląskiego.


MIEJSCOWY PLAN ZAGOSPODAROWANIA PRZESTRZENNEGO W REJONIE ULIC BERNARDYŃSKIEJ I ŚW. JANA WE WROCŁAWIU

ZAŁĄCZNIK NR 1 - RYSUNEK PLANU MIEJSCOWEGO

SKALA 1:1 000

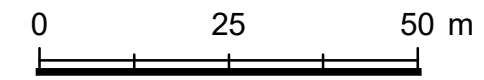

Legenda	Elementy systemu transportowego
--- granice miasta	A autostrady
E5 symbol i nazwa jednostki urbanistycznej	S ekspresowe
--- granice jednostek urbanistycznych	GP główne ruchu przyspieszonego
--- wody powierzchniowe	GP/G główne ruchu przyspieszonego/główne
Planowane przeznaczenie terenu	G główne
AG - obszary przemysłowe	G/Z główne/zbiorcze
IS - obszary specjalne	Z zbiorcze
M - obszary mieszkaniowe	Z zbiorcze śródmiejskie
MU - obszary mieszkaniowo-usługowe	R rezerwy perspektywiczne
U - obszary usługowe	• węzły autostradowe
W - obszary wojskowe	▨ korytarze węzłów
Z1 - obszary zieleni 1	▨ korytarze ulic
Z2 - obszary zieleni 2	--- linie kolejowe
M* - obszary perspektywiczne mieszkaniowe	• istniejące stacje i przystanki kolejowe
AG symbol obszaru przeznaczeń	• planowane stacje i przystanki kolejowe
Tereny zamknięte	Obszar szczególnego zagrożenia powodzią
▨ tereny zamknięte ustalone przez ministra właściwego do spraw transportu	▨ obszar szczególnego zagrożenia powodzią o prawd. Q 1% - raz na 100 lat (ISOK 2015)
▨ tereny zamknięte inne niż ustalone przez ministra właściwego do spraw transportu	Obszarowe formy zieleni
	▨ obszarowe formy zieleni wypoczynkowej
	▨ obszarowe formy zieleni sportowej
	▨ obszarowe formy zieleni tematycznej
	Główne Zbiorniki Wód Podziemnych
	▨ Główne Zbiorniki Wód Podziemnych

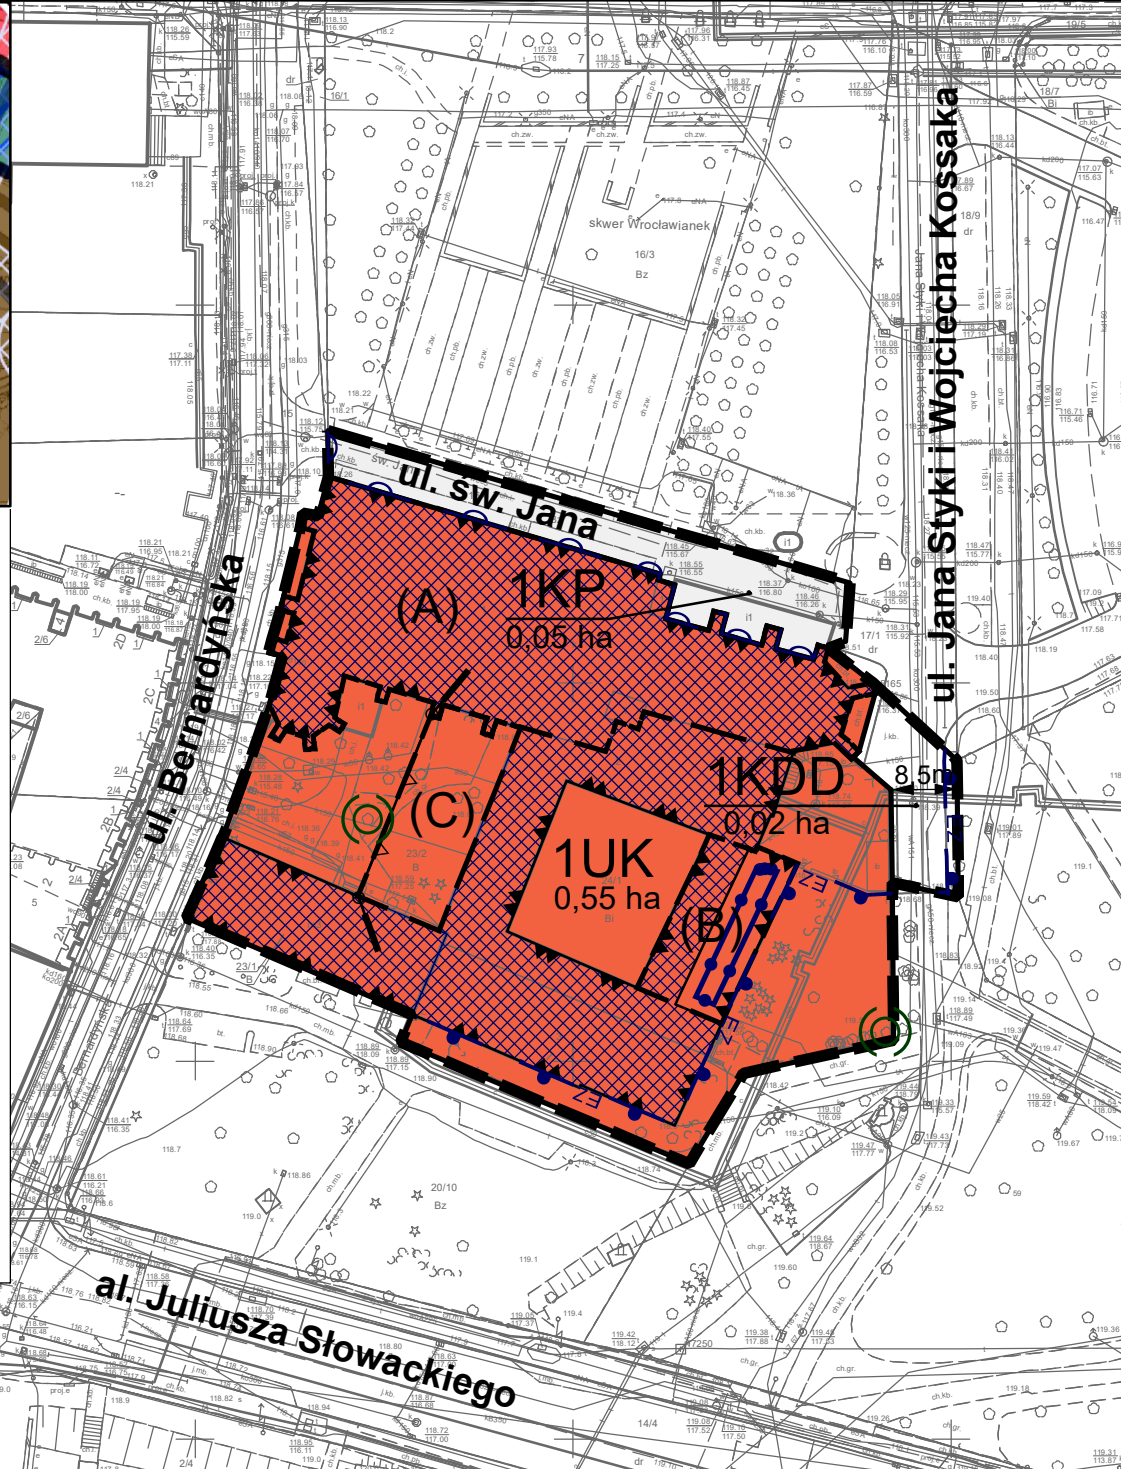

LEGENDA

▬▬▬	Granica obszaru objętego miejscowym planem zagospodarowania przestrzennego
▬▬▬	tożsama z: granicą strefy ochrony konserwatorskiej, granicą strefy ochrony konserwatorskiej zabytków archeologicznych W, granicą obszaru rehabilitacji istniejącej zabudowy i infrastruktury technicznej, granicą obszaru wymagającego przekształceń, granicą terenu rozmieszczenia inwestycji celu publicznego o znaczeniu lokalnym
▬▬▬	Linia rozgraniczająca tereny o różnym przeznaczeniu lub różnych zasadach zagospodarowania
[A]	Wydzielenie wewnętrzne
▬▬▬	Nieprzekraczalna linia zabudowy
▬▬▬	Obowiązująca ciągła linia zabudowy
!	Miejsce zmiany rodzaju linii zabudowy
▨	Obiekt objęty ochroną
⊙	Drzewo do zachowania
▬▬▬	Miejsce wskazania szerokości
▨	Obiekt wpisany do rejestru zabytków
▬▬▬	Granica obszaru ujętego w gminnej ewidencji zabytków
▬▬▬	Granica dawnego cmentarza
▨	UK - teren usług kultury i rozrywki
▨	KDD - teren drogi dojazdowej
▨	KP - teren komunikacji pieszo-rowerowej

Podkład:
Mapa Zasadnicza pozyskana z ZGKIKM we Wrocławiu
Układ współrzędnych: PL-2000 str. 6
Układ wysokościowy: PL-EVRF2007-NH
Wrocław 06.11.2025 r.
Nr Lic. ZGKIKM.TM.6642.3790.2025_0264_P

Załącznik nr 2
do uchwały nr
Rady Miejskiej Wrocławia
z dnia 2026 r.

**Stwierdzenie, że plan miejscowy nie narusza ustaleń Studium uwarunkowań i kierunków
zagospodarowania przestrzennego Wrocławia**

Rada Miejska Wrocławia stwierdza, że miejscowy plan zagospodarowania przestrzennego w rejonie ulic Bernardyńskiej i św. Jana we Wrocławiu nie narusza ustaleń Studium uwarunkowań i kierunków zagospodarowania przestrzennego Wrocławia przyjętego uchwałą Nr L/1177/18 z dnia 11 stycznia 2018 r. (Biuletyn Urzędowy Rady Miejskiej Wrocławia poz. 5).

Załącznik nr 3
do uchwały nr
Rady Miejskiej Wrocławia
z dnia 2026 r.

Rozstrzygnięcie o sposobie realizacji, zapisanych w planie miejscowym, inwestycji z zakresu infrastruktury technicznej, które należą do zadań własnych gminy, oraz zasadach ich finansowania, zgodnie z przepisami o finansach publicznych

Inwestycje z zakresu infrastruktury technicznej, które należą do zadań własnych gminy będą finansowane z budżetu gminy, w tym ze środków pozyskiwanych z funduszy Unii Europejskiej, a także ze środków zewnętrznych.

Załącznik nr 4
do uchwały nr
Rady Miejskiej Wrocławia
z dnia 2026 r.
Zalacznik4.gml

Dane przestrzenne, o których mowa w art. 67a ust. 3 i 5 ustawy z dnia 27 marca 2003 r. o planowaniu i zagospodarowaniu przestrzennym, ujawnione zostaną po kliknięciu w ikonę