


Przedstawiony na szkicu lokal mieszkalny spełnia warunki samodzielności określone w art. 2, ust. 2 ustawy z dnia 24 czerwca 1994 roku o własności lokali (Dz.U. z 2021 r. poz. 1048) i może służyć swemu przeznaczeniu.  
Wrocław 16.03.2023 r.

mgr inż. arch. Piotr Golub  
uprawnienia budowlane do  
projektowania bez ograniczeń  
w specjalności architektonicznej  
Nr ew. 385/94/IIW Członek DOIA nr DS-0222

## RZUT FRAGMENTU I PIĘTRA:

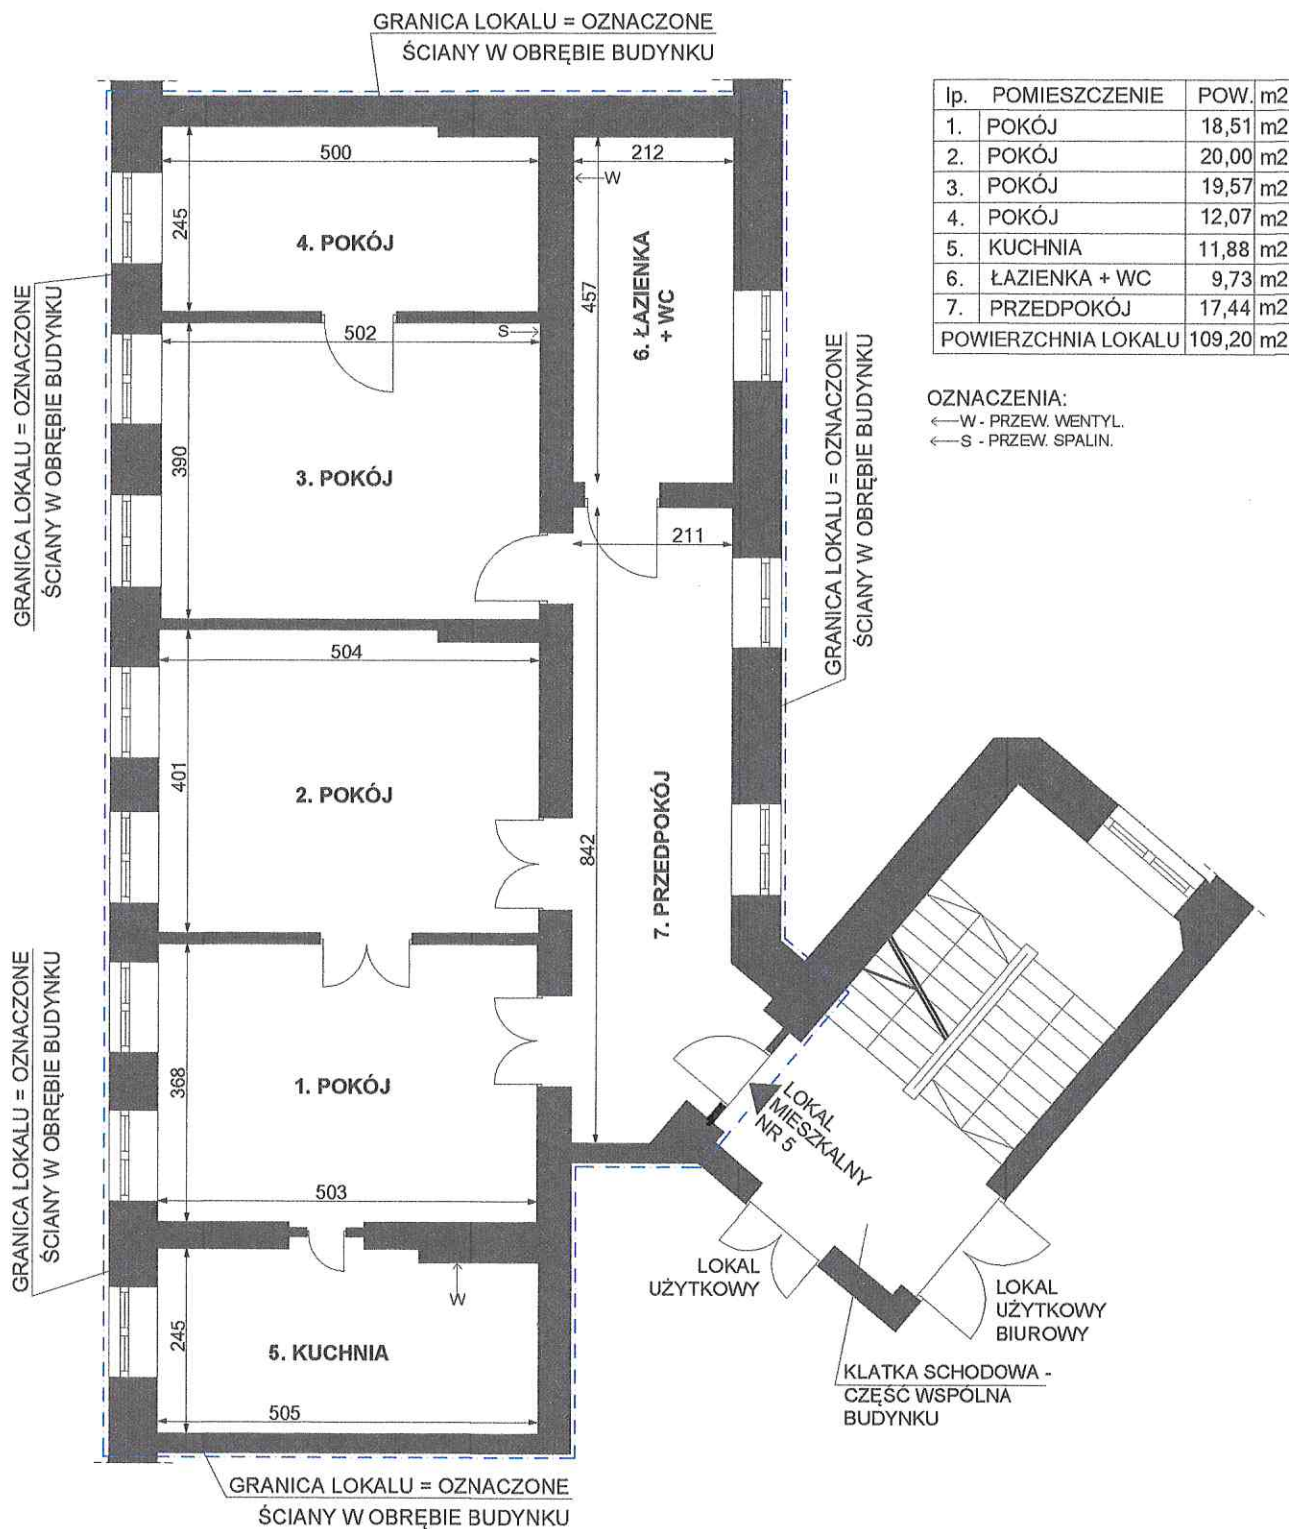

LOKAL MIESZKALNY NR 5  
WROCŁAW, UL. BENEDYKTA POLAKA 21  
I piętro, II kondygnacja, h= 340 cm, skala 1:100  
Wrocław 16.03.2023 r.

mgr inż. arch. Piotr Golub  
uprawnienia budowlane do  
projektowania bez ograniczeń  
w specjalności architektonicznej  
Nr ew. 385/94/IIW Członek DOIA nr DS-0222