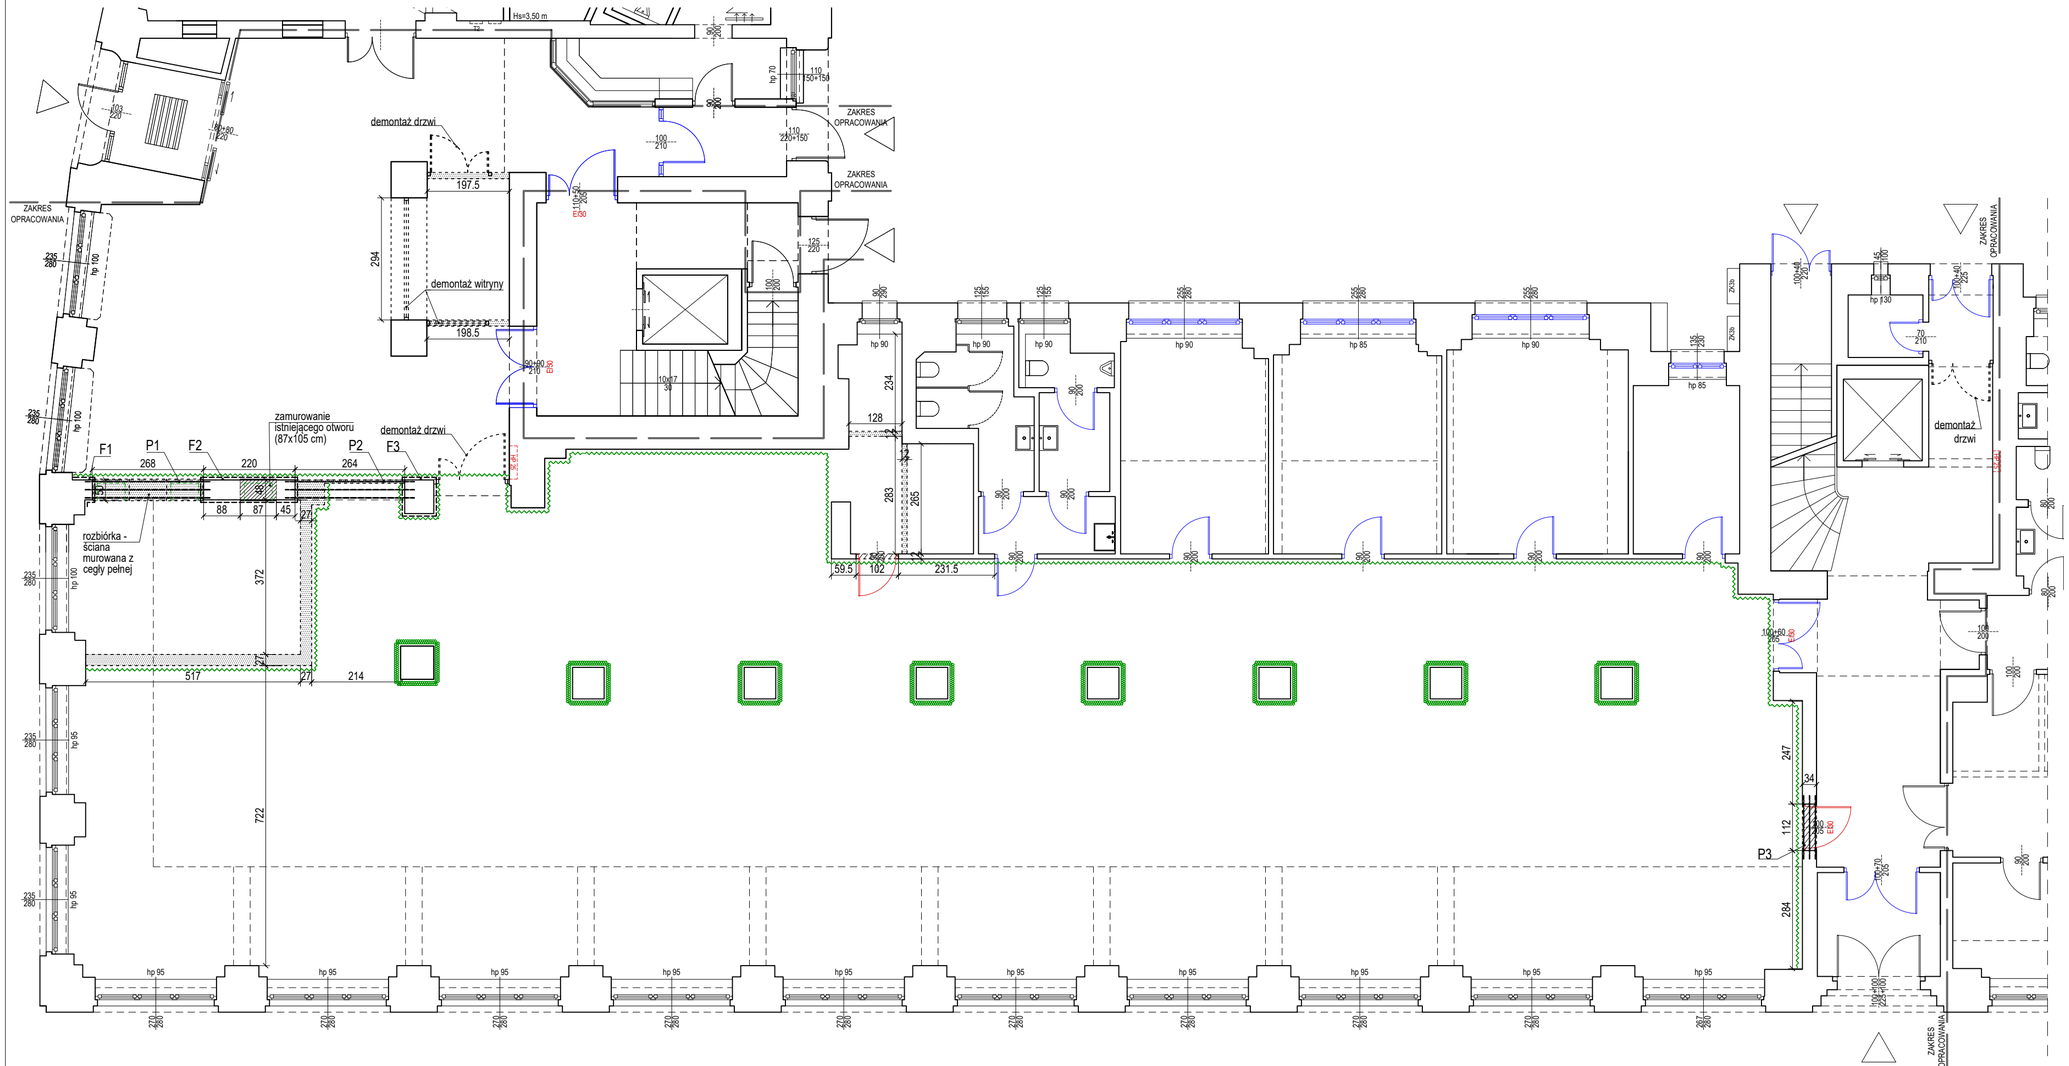

UWAGA:
Wymiary podano w cm.
Wymiary projektowanych otworów bez istniejącego tynku, przyjęto gr. tynku 2 cm.

LEGENDA:

- ISTNIEJĄCE ŚCIANY, OBUDOWY DO ROZBIÓRKI
- PROJEKTOWANY OTWÓR DRZWIOWY
- ŚLUSARKA DRZWIOWA DO DEMONTAŻU
- ŚLUSARKA DRZWIOWA DO WYMIANY
- OKNO DO WYMIANY
- OKŁADZINA MEBLOWA DO DEMONTAŻU, WYS. OKOŁO 2,0 M
- OKŁADZINA GRANITOWA DO DEMONTAŻU, wnęki okienne oraz poniżej
- OKŁADZINA PŁYTKI DO DEMONTAŻU, WYS. OKOŁO 3,15 M

BIURO ARCHITEKTONICZNO-PROJEKTOWE
"ARCHITEKT TOMASZ CEMPA"
adres: ul. C. K. Norwida 9/10, 50-374 Wrocław
tel.: +48 691 40 73 42
mail: tcarchitekt@wp.pl / tcarchbiuro@gmail.com

TEMAT	**PROJEKT ARANŻACJI WNĘTRZ POMIESZCZEŃ STREFY PARTERU BUDYNKU UM WROCŁAWIA PRZY UL. G. ZAPOLSKIEJ 4 WE WROCŁAWIU NA POTRZEBY CENTRUM OBSŁUGI MIESZKAŃCA - SALA S3**
ADRES	ul. G. Zapolskiej 4, 50-032 Wrocław, ul. W. Bogusławskiego 6, 50-031 Wrocław; nr dz. 51/8, AM-34, 0001 Stare Miasto
INWESTOR	**Gmina Wrocław** **pl. Nowy Targ 1-8, 50-141 Wrocław**
GŁÓWNY PROJEKTANT (ARCHITEKTURA)	mgr inż. arch. Tomasz CEMPA — 279/01/DUW, upr. do projektowania bez ograniczeń architektury — podpis
PROJEKTANT KONSTRUKCJE	mgr inż. arch. Józef CEMPA — 98/92/UW, do proj. bez ograniczeń w zakresie konstrukcji — podpis
NAZWA RYS.	RZUT WYBURZEŃ I PRZEBIĆ
FAZA PROJEKTU	**PROJEKT WYKONAWCZY**
SKALA	1:100
NR RYSUNKU	03
BRANŻA	**KONSTRUKCJE**
DATA	11.2025