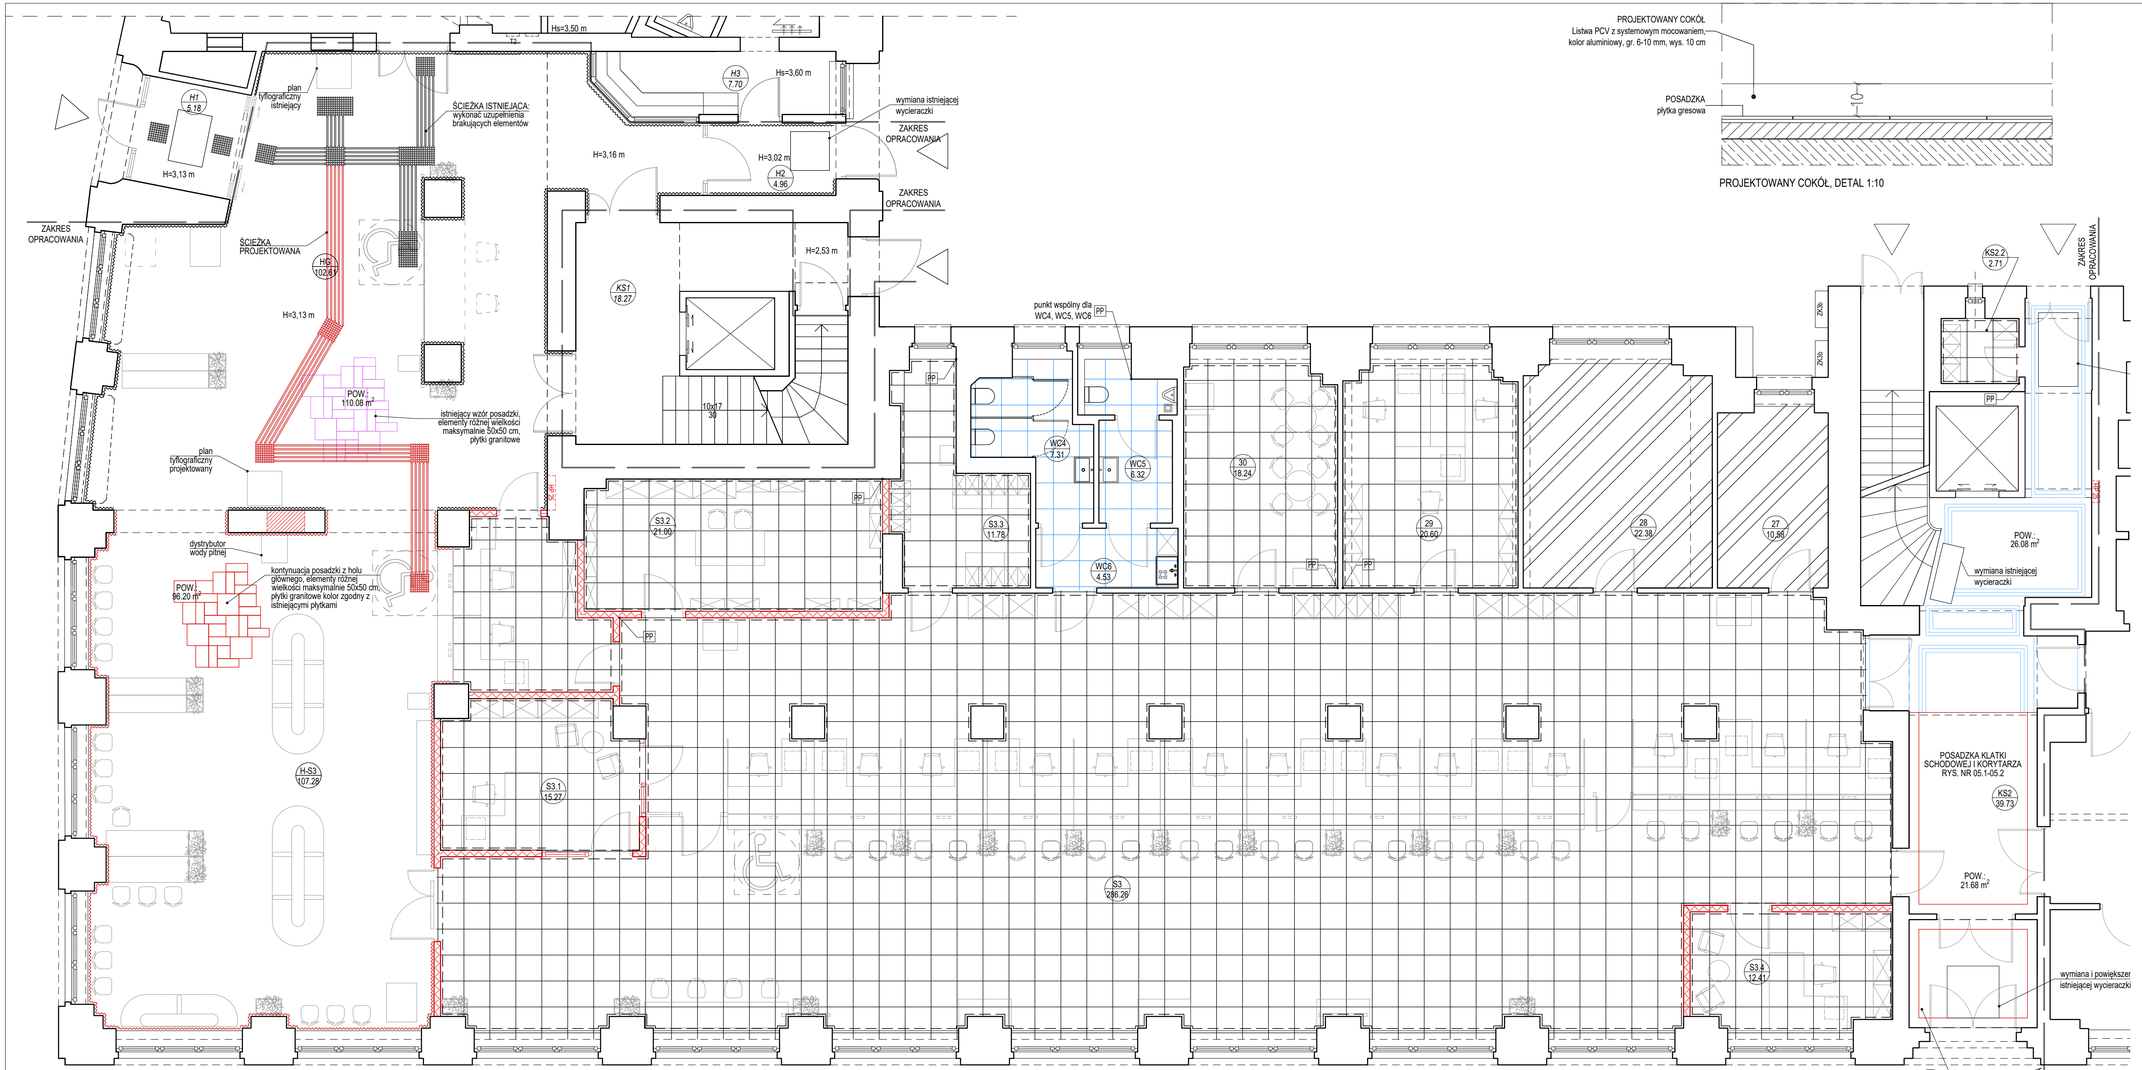

PROJEKTOWANY COKÓŁ
Listwa PCV z systemowym mocowaniem, kolor aluminiowy, gr. 6-10 mm, wys. 10 cm
POSADZKA płytka gresowa

PROJEKTOWANY COKÓŁ, DETAL 1:10

LEGENDA:

- Projektowane pola uwagi oraz linie prowadzące dla osób niewidzących lub słabo widzących. Elementy wykonane ze stali, odporne na ścieranie, antypoślizgowe.
- Istniejące pola uwagi oraz linie prowadzące. Elementy wykonane ze stali.
- PP — Punkt początkowy
- PROJEKTOWANA POSADZKA Pos.1 Płytki gres: -antypoślizgowe:min. klasa R10 -matowe -format: 60x60 cm -grubość spoiny: 3 mm posadzka, 2 mm ściana -kolor płytek: szary -kolor fugi:ciemnoszary — POW.: 399.50 m²
- PROJEKTOWANA POSADZKA Pos.2 Płytki gres: -antypoślizgowe:min. klasa R10 -matowe -format: 60x60 cm -grubość spoiny: 3 mm posadzka, 2 mm ściana -kolor płytek: szary -kolor fugi:ciemnoszary — POW.: 18.54 m²
- PROJEKTOWANA POSADZKA POMIESZCZENIA SERWEROWNI ORAZ CENTRALI TELEFONICZNEJ (POM. 27 I 28) -wykładzina antystatyczna z uziemieniem — POW.: 33.31 m²
- PROJEKTOWANY COKÓŁ PCV
- ISTNIEJĄCY GRANITOWY COKÓŁ DO KONSERWACJI
- PROJEKTOWANY GRANITOWY COKÓŁ
- ISTNIEJĄCE PŁYTY GRANITOWE DO KONSERWACJI (WEJŚCIE OD UL. ZAPOLSKIEJ 4) - Pos.3 — POW.: 110.08 m²
- PROJEKTOWANE PŁYTY GRANITOWE, KOLOR I WIELKOŚĆ PŁYTEK DOBRAĆ DO ISTNIEJĄCYCH PŁYTEK HOLU (WEJŚCIE OD UL. ZAPOLSKIEJ 4) - Pos.4 — POW.: 96.20 m²
- POSADZKA HISTORYCZNA PRZEZNACZONA DO KONSERWACJI I NAPRAWY — POW.: 26.08 m²
- PROJEKTOWANA POSADZKA NAWIĄZUJĄCA DO HISTORYCZNEJ, PŁYTKI GRES, SZCZEGÓŁ PATRZ RYS. 5.1-5.2 — POW.: 21.68 m²

Pos.1 — **Pos.1 – sale obsługi, pom. biurowe:**

-warstwa użytkowa - płytki gres na kleju 60x60cm	gr. 2,00 cm
-cokoliki – listwa PCV metalizowana srebrna wys. 10 cm	
-wylewka posadzkowa zbrojona włóknem rozproszonym/ samopoziomująca	gr. 0,5-3,0 cm
-uzupełnienie istniejących warstw podposadzkowych (np. folia, styropian) – ok. 50% posadzki	
-istniejący strop masywny,	

Pos.2 — **Pos.2 – pomieszczenia sanitarne:**

-warstwa użytkowa - płytki gres na kleju 60x60cm	gr. 2,00 cm
-izolacja szlamowa z wywinięciem na ściany, taśma izolacyjna w narożu ściany-posadzka	
-wylewka posadzkowa zbrojona włóknem rozproszonym/ samopoziomująca	gr. 0,5-3,0 cm
-uzupełnienie istniejących warstw podposadzkowych (np. folia, styropian) – ok. 50% posadzki,	
-istniejący strop masywny	

Pos.3 — **Pos.3 – istniejąca posadzka holu głównego:**

posadzka kamienna istniejąca- płytki granitowe:
- uzupełnić brakujące i zniszczone elementy ok. 2,0mkw stosując format i kształt płytek analogiczny jak istniejących
- czyszczenie i konserwacja całości powierzchni wraz z cokolikami

Pos.4 — **Pos. 4 – posadzka holu głównego, poczekalnia:**

-posadzka kamienna płytki granitowe matowe w formacie zbliżonym do płytek istniejących, cokoliki naścienne wysokości ok. 12,0 cm	gr. 2,00 cm
-wylewka posadzkowa zbrojona włóknem rozproszonym/ samopoziomująca	gr. 0,5-3,0 cm
-uzupełnienie istniejących warstw podposadzkowych (np. folia, styropian) – ok. 50% posadzki	
-istniejący strop masywny,	

BIURO ARCHITEKTONICZNO-PROJEKTOWE
"ARCHITEKT TOMASZ CEMPA"
adres: ul. C. K. Norwida 9/10, 50-374 Wrocław
tel.: +48 691 40 73 42
mail: tcarchitekt@wp.pl / tcarchbiuro@gmail.com

TEMAT	**PROJEKT ARANŻACJI WNĘTRZ POMIESZCZEŃ STREFY PARTERU BUDYNKU UM WROCŁAWIA PRZY UL. G. ZAPOLSKIEJ 4 WE WROCŁAWIU NA POTRZEBY CENTRUM OBSŁUGI MIESZKAŃCA - SALA S3**
ADRES	ul. G. Zapolskiej 4, 50-032 Wrocław, ul. W. Bogusławskiego 6, 50-031 Wrocław; nr dz. 51/8, AM-34, 0001 Stare Miasto
INWESTOR	**Gmina Wrocław pl. Nowy Targ 1-8, 50-141 Wrocław**
GŁÓWNY PROJEKTANT (ARCHITEKTURA)	mgr inż. arch. Tomasz CEMPA, 279/01/DUW, upr. do projektowania bez ograniczeń architektury — podpis
OPRACOWANIE	mgr inż. arch. Aleksandra RAPIR — podpis
NAZWA RYS.	RZUT POSADZEK
FAZA PROJEKTU	**PROJEKT WYKONAWCZY**
SKALA	1:75, 1:10
NR RYSUNKU	05
BRANŻA	**ARCHITEKTURA**
DATA	11.2025