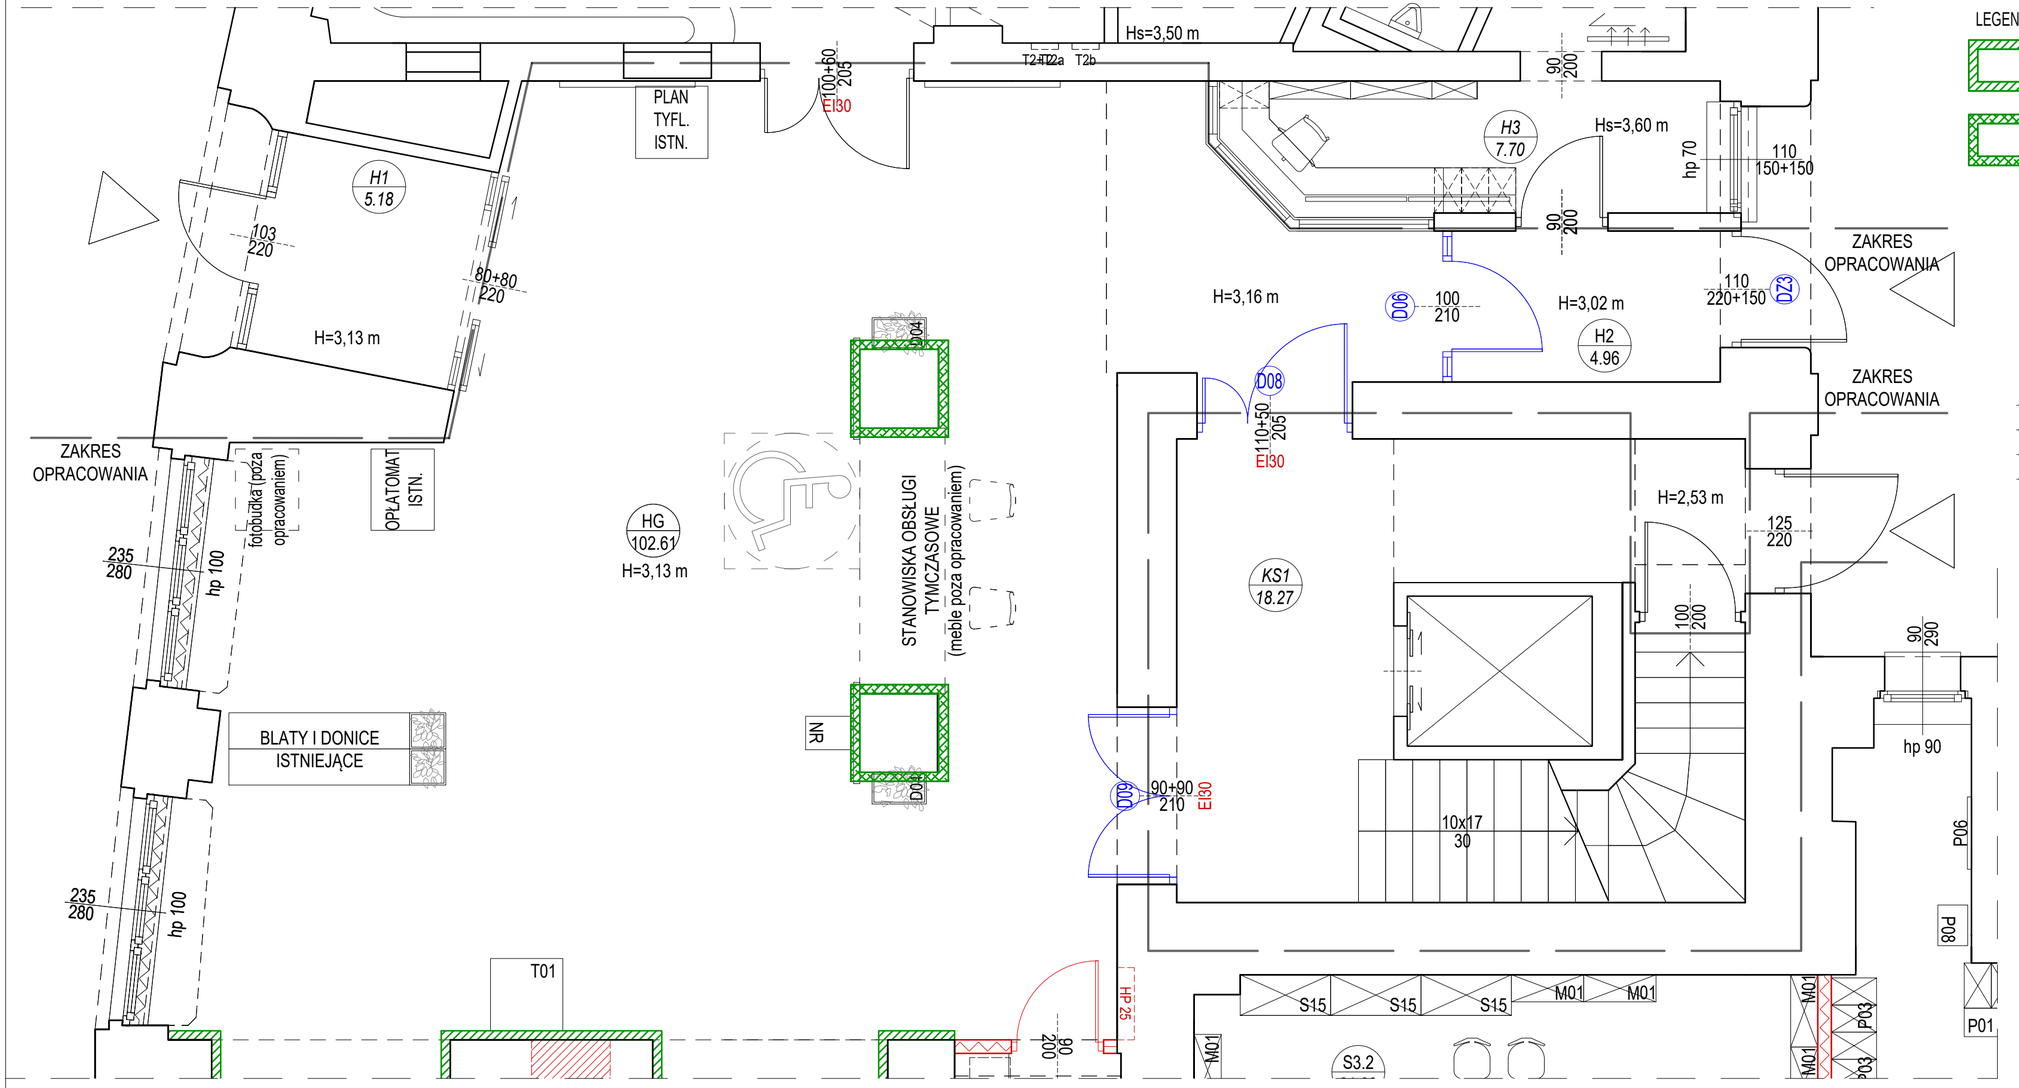

LEGENDA:

LAMELE DREWNIANE ŚCIENNE, 3x4 cm, kolor dąb sonoma

Istniejąca okładzina kamienna do konserwacji, uzupełnienia w miejscach demontowanej zabudowy meblowej

D(x) 90 200 DRZWI DO WYMIANY

D(x) 90 200 DRZWI PROJEKTOWANE

OPIS WYPOSAŻENIA:

T01	PLAN TYFLOGRAFICZNY
NR	AUTOMAT BILETOWY
D03 - D04	DONICE

BIURO ARCHITEKTONICZNO-PROJEKTOWE
"ARCHITEKT TOMASZ CEMPA"
adres: ul. C. K. Norwida 9/10, 50-374 Wrocław
tel.: +48 691 40 73 42
mail: tcarchitekt@wp.pl / tcarchbiuro@gmail.com

TEMAT	**PROJEKT ARANŻACJI WNĘTRZ POMIESZCZEŃ STREFY PARTERU BUDYNKU UM WROCŁAWIA PRZY UL. G. ZAPOLSKIEJ 4 WE WROCŁAWIU NA POTRZEBY CENTRUM OBSŁUGI MIESZKAŃCA - SALA S3**		
ADRES	ul. G. Zapolskiej 4, 50-032 Wrocław, ul. W. Bogusławskiego 6, 50-031 Wrocław; nr dz. 51/8, AM-34, 0001 Stare Miasto		
INWESTOR	**Gmina Wrocław** **pl. Nowy Targ 1-8, 50-141 Wrocław**		
GŁÓWNY PROJEKTANT (ARCHITEKTURA)	mgr inż. arch. Tomasz CEMPA	279/01/DUW upr. do projektowania bez ograniczeń architektury	podpis
OPRACOWANIE	mgr inż. arch. Aleksandra RAPIR		podpis
NAZWA RYS.	ARANŻACJA WNĘTRZ: STREFA HOLU GŁÓWNEGO - UL. ZAPOLSKIEJ 4		
FAZA PROJEKTU	**PROJEKT WYKONAWCZY**	SKALA 1:50	NR RYSUNKU 06
BRANŻA	**ARCHITEKTURA**	DATA 11.2025	