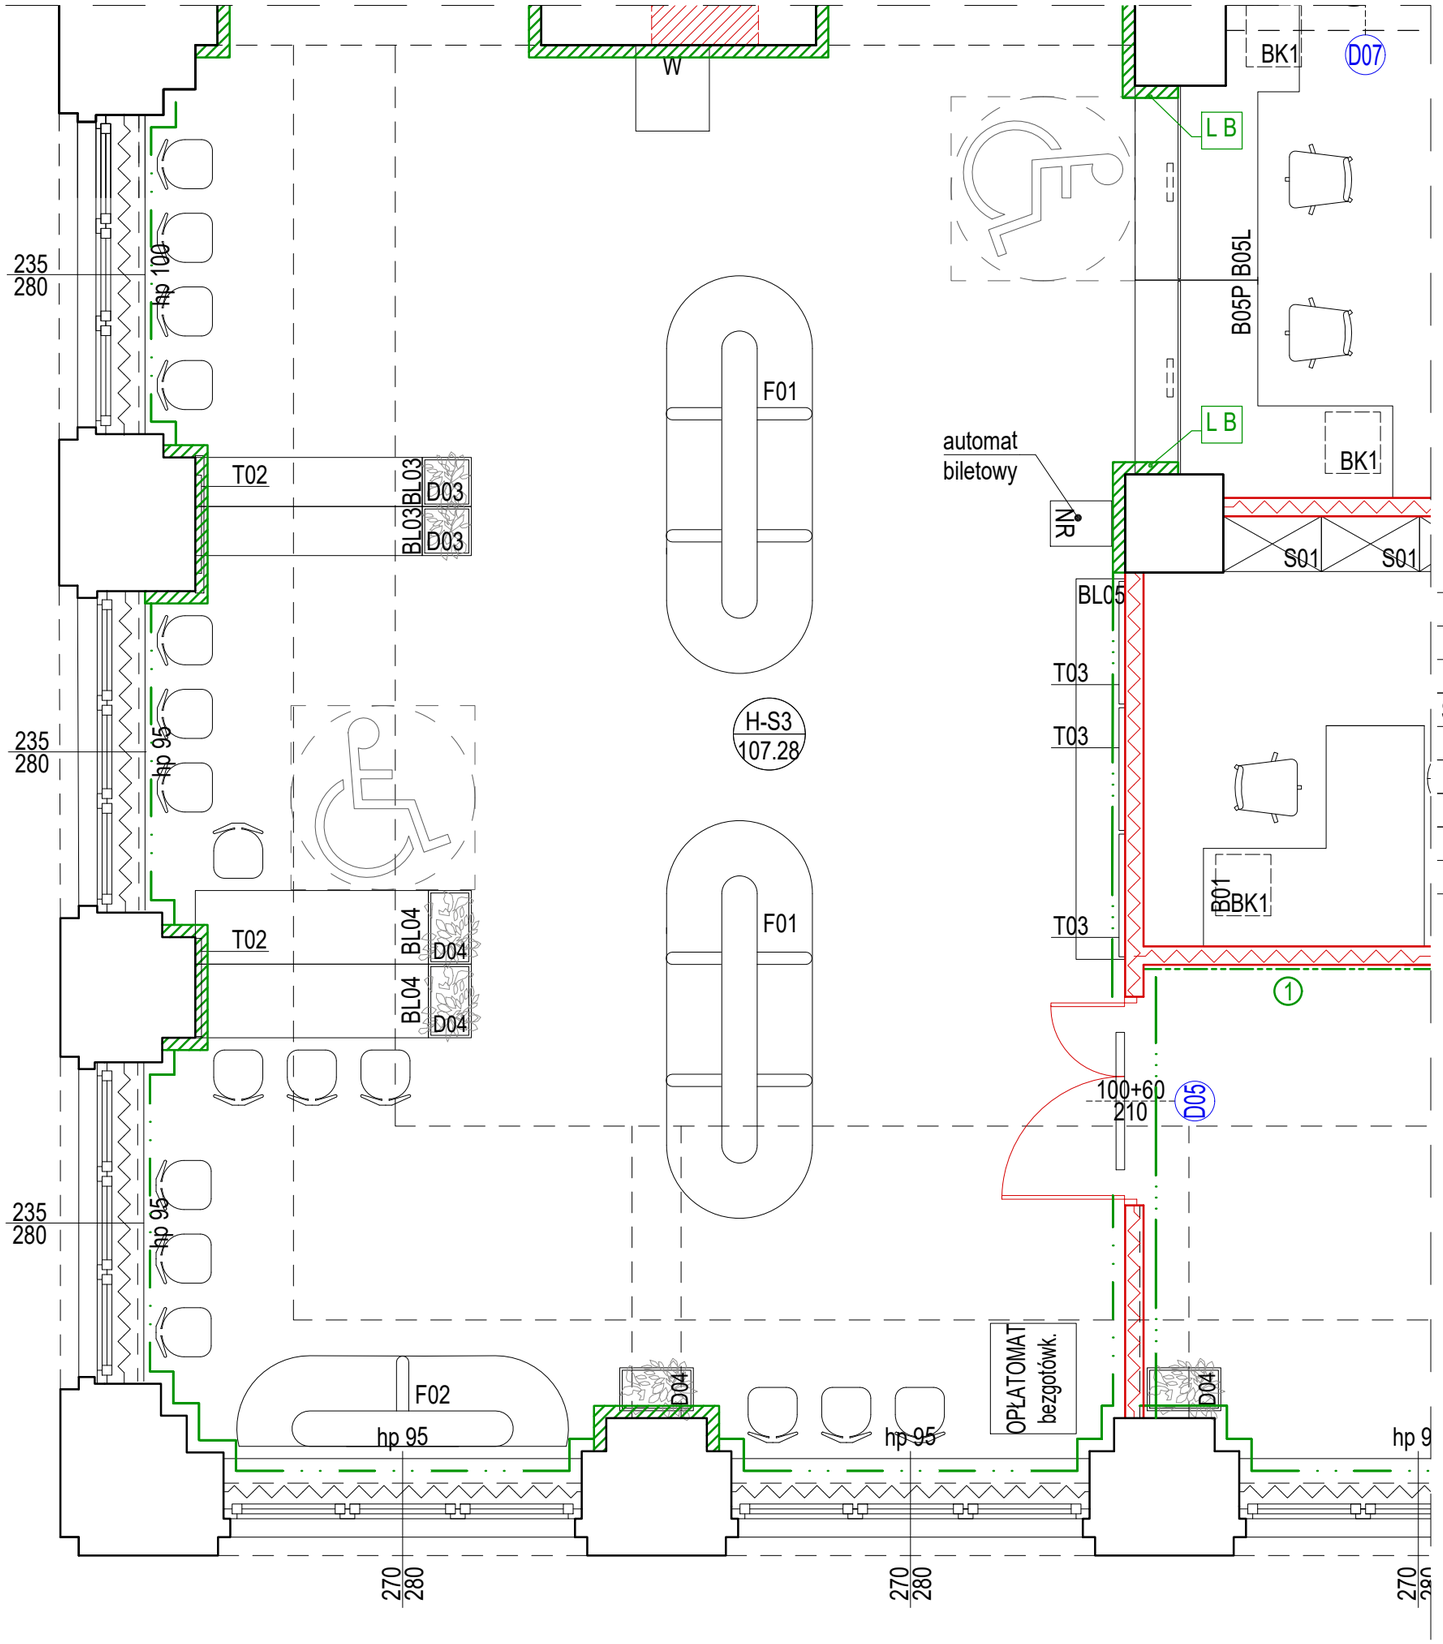


LEGENDA:

pas ochronnej okładziny ściennej z PCV RAL 7038 do wysokości parapetów

pas ochronnej okładziny ściennej z PCV RAL 7038 do wysokości 1,3m

LAMELE DREWNIANE ŚCIENNE, 3x4 cm, kolor dąb sonoma

KRZESŁO BIUROWE OBROTOWE C05

KRZESŁO BIUROWE C06

D01 90 200 DRZWI PROJEKTOWANE

UWAGA: WYMIARY FOTOTAPET SPRAWDZIĆ NA BUDOWIE

1 FOTOTAPETA-KOLOR CZARNO-BIAŁY - WYM.235X305 CM

L B NA SŁUPACH OD STRONY BIUREK, OKŁADZINA PCV DO WYS. BIURKA +10CM, POWYŻEJ LAMELE DREWNIANE (NA POZOSTAŁYCH STRONACH SŁUPA LAMELE NA CAŁEJ WYSOKOŚCI)

OPIS WYPOSAŻENIA:

| | |
|---|---|
| B01 - B08 | BIURKA |
| BK1 | KONTENER BIUROWY |
| BL03 - BL07 | BLATY DO WYPEŁNIANIA DRUKÓW |
| S01-S15, R01 -R03 | SZAFY |
| F01-F02 | SOFY |
| C03-C07 | KRZESŁA |
| T02 - T03 | TABLICE INFORMACYJNE |
| NR | AUTOMAT BILETOWY |
| D03 - D04 | DONICE |


BIURO ARCHITEKTONICZNO-PROJEKTOWE
"ARCHITEKT TOMASZ CEMPA"
adres: ul. C. K. Norwida 9/10, 50-374 Wrocław
tel.: +48 691 40 73 42
mail: tcarchitekt@wp.pl / tcarchbiuro@gmail.com


| | | | |
|---|---|---|---|
| TEMAT | **PROJEKT ARANŻACJI WNĘTRZ POMIESZCZEŃ STREFY PARTERU BUDYNKU UM WROCŁAWIA PRZY UL. G. ZAPOLSKIEJ 4 WE WROCŁAWIU NA POTRZEBY CENTRUM OBSŁUGI MIESZKAŃCA - SALA S3** | | |
| ADRES | ul. G. Zapolskiej 4, 50-032 Wrocław, ul. W. Bogusławskiego 6, 50-031 Wrocław; nr dz. 51/8, AM-34, 0001 Stare Miasto | | |
| INWESTOR | **Gmina Wrocław**<br>**pl. Nowy Targ 1-8, 50-141 Wrocław** | | |
| GŁÓWNY PROJEKTANT (ARCHITEKTURA) | mgr inż. arch. Tomasz CEMPA 279/01/DUW upr. do projektowania bez ograniczeń architektury | podpis | |
| OPRACOWANIE | mgr inż. arch. Aleksandra RAPIR | podpis | |
| NAZWA RYS. | ARANŻACJA WNĘTRZ - STREFA POCZEKALNI SALI S-3 | | |
| FAZA PROJEKTU | **PROJEKT WYKONAWCZY** | SKALA 1:50 | NR RYSUNKU 07 |
| BRANŻA | **ARCHITEKTURA** | DATA 11.2025 | |