


KONTENER WYSOKI, 4 SZUFLADY - BK1

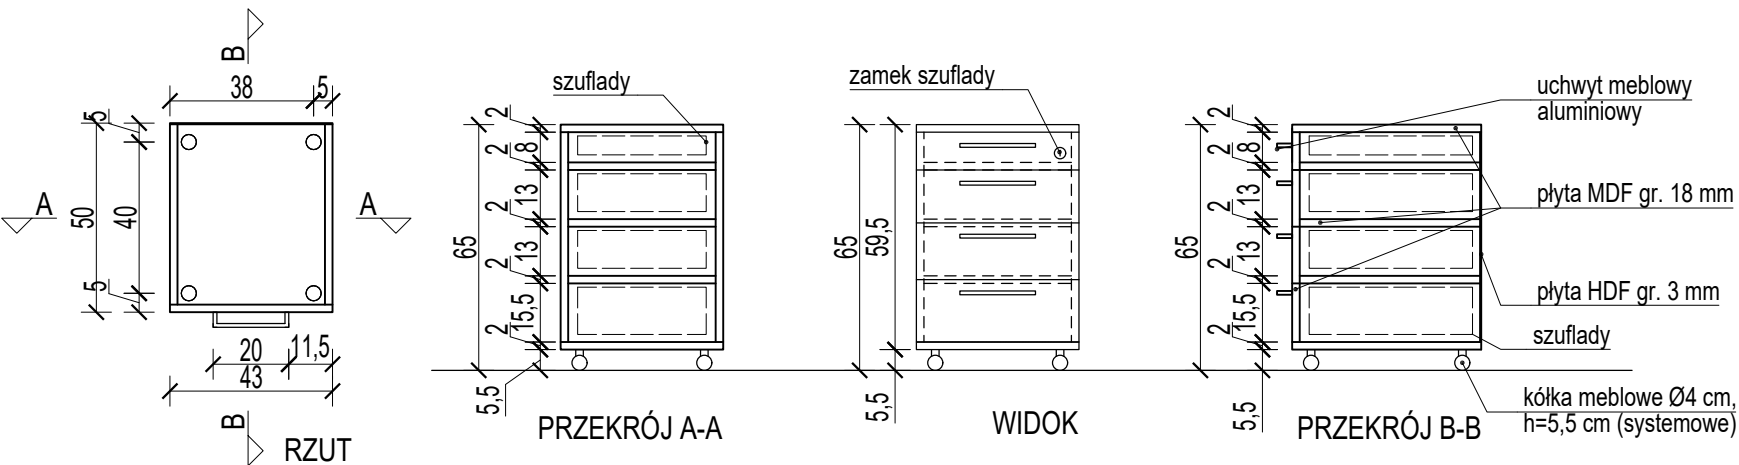

Stosować systemy szuflad odporne na obciążenia - BLUM.

MATERIAŁY:

BLAT: PŁYTA MDF, kolor dąb sonoma
klasa odporności przeciwpożarowej materiałów A lub B

BIURO ARCHITEKTONICZNO-PROJEKTOWE "ARCHITEKT TOMASZ CEMPA" adres: ul. C. K. Nowida 9/10, 50-374 Wrocław tel.: +48 691 40 73 42 mail: tcarchitekt@wp.pl / tcarchbiuro@gmail.com			
TEMAT	PROJEKT ARANŻACJI WNEŹTRZ POMIESZCZEŃ STREFY PARTERU BUDYNKU UM WROCŁAWIA PRZY UL. G. ZAPOLSKIEJ 4 WE WROCŁAWIU NA POTRZEBY CENTRUM OBSŁUGI MIESZKAŃCA - SALA S3		
ADRES	ul. G. Zapolskiej 4, 50-032 Wrocław, ul. W. Bogusławskiego 6, 50-031 Wrocław, nr dz. 51/8, AM-34, 0001 Stare Miasto		
INWESTOR	Gmina Wrocław pl. Nowy Targ 1-8, 50-141 Wrocław		
GŁÓWNY PROJEKTANT (ARCHITEKTURA)	mgr inż. arch. 279/01/DUW Tomasz CEMPA upr. do projektowania bez ograniczeń architektury	podpis	
OPRACOWANIE	mgr inż. arch. Aleksandra RAPIR	podpis	
NAZWA RYS.	KONTENERY BIUROWE		
FAZA PROJEKTU	PROJEKT WYKONAWCZY	SKALA 1:20	NR RYSUNKU 19
BRANŻA	ARCHITEKTURA	DATA 11.2025	