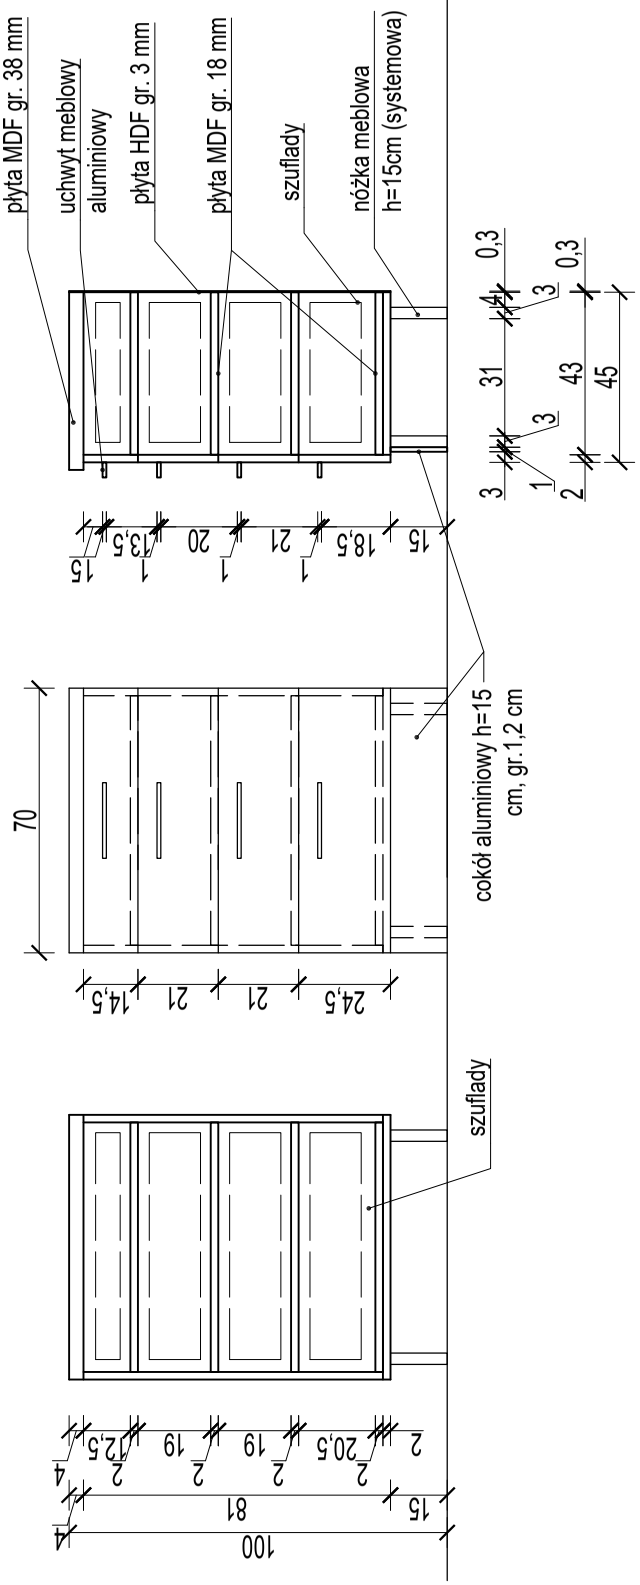

Stosować systemy szuflad odporne na obciążenia - BLUM.

Elementy mebli wykończone laminatem matowym - kolorystyka: DĄB SONOMA płyty muszą być klasy odporności przeciwpożarowej A (niepalne) lub B (niezapalne)

UWAGA:
1. Przed wykonaniem mebli nietypowych sprawdzić i zweryfikować ich wymiary na budowie, po zrealizowaniu prac budowlanych w obrębie ścian.
2. Zweryfikować gabaryty mebli do zabudowy wnęk budowlanych, zachować odpowiedni luz montażowy.
3. W przypadku powstania rażących różnic parametrów wielkościowych powiadomić projektanta.

BIURO ARCHITEKTONICZNO-PROJEKTOWE
"ARCHITEKT TOMASZ CEMPA"
adres: ul. C. K. Norwida 9/10, 50-374 Wrocław
tel.: +48 691 40 73 42
mail: tcarchitekt@wp.pl / tcarchbiuro@gmail.com

TEMAT	**PROJEKT ARANŻACJI WNĘTRZ POMIESZCZEŃ STREFY PARTERU BUDYNKU UM WROCŁAWIA PRZY UL. G. ZAPOLSKIEJ 4 WE WROCŁAWIU NA POTRZEBY CENTRUM OBSŁUGI MIESZKAŃCA - SALA S3**		
ADRES	ul. G. Zapolskiej 4, 50-032 Wrocław, ul. W. Bogusławskiego 6, 50-031 Wrocław; nr dz. 51/8, AM-34, 0001 Stare Miasto		
INWESTOR	**Gmina Wrocław** **pl. Nowy Targ 1-8, 50-141 Wrocław**		
GŁÓWNY PROJEKTANT (ARCHITEKTURA)	mgr inż. arch. Tomasz CEMPA 279/01/DUW upr. do projektowania bez ograniczeń architektury		podpis
OPRACOWANIE	mgr inż. arch. Aleksandra RAPIR		podpis
NAZWA RYS.	SZAFKA R02 - DETAL		
FAZA PROJEKTU	**PROJEKT WYKONAWCZY**	SKALA 1:20	NR RYSUNKU 23
BRANŻA	**ARCHITEKTURA**	DATA 11.2025	