


# SCHEMAT RADIOWEGO SYSTEMU ZARZĄDZANIA OŚWIETLENIEM

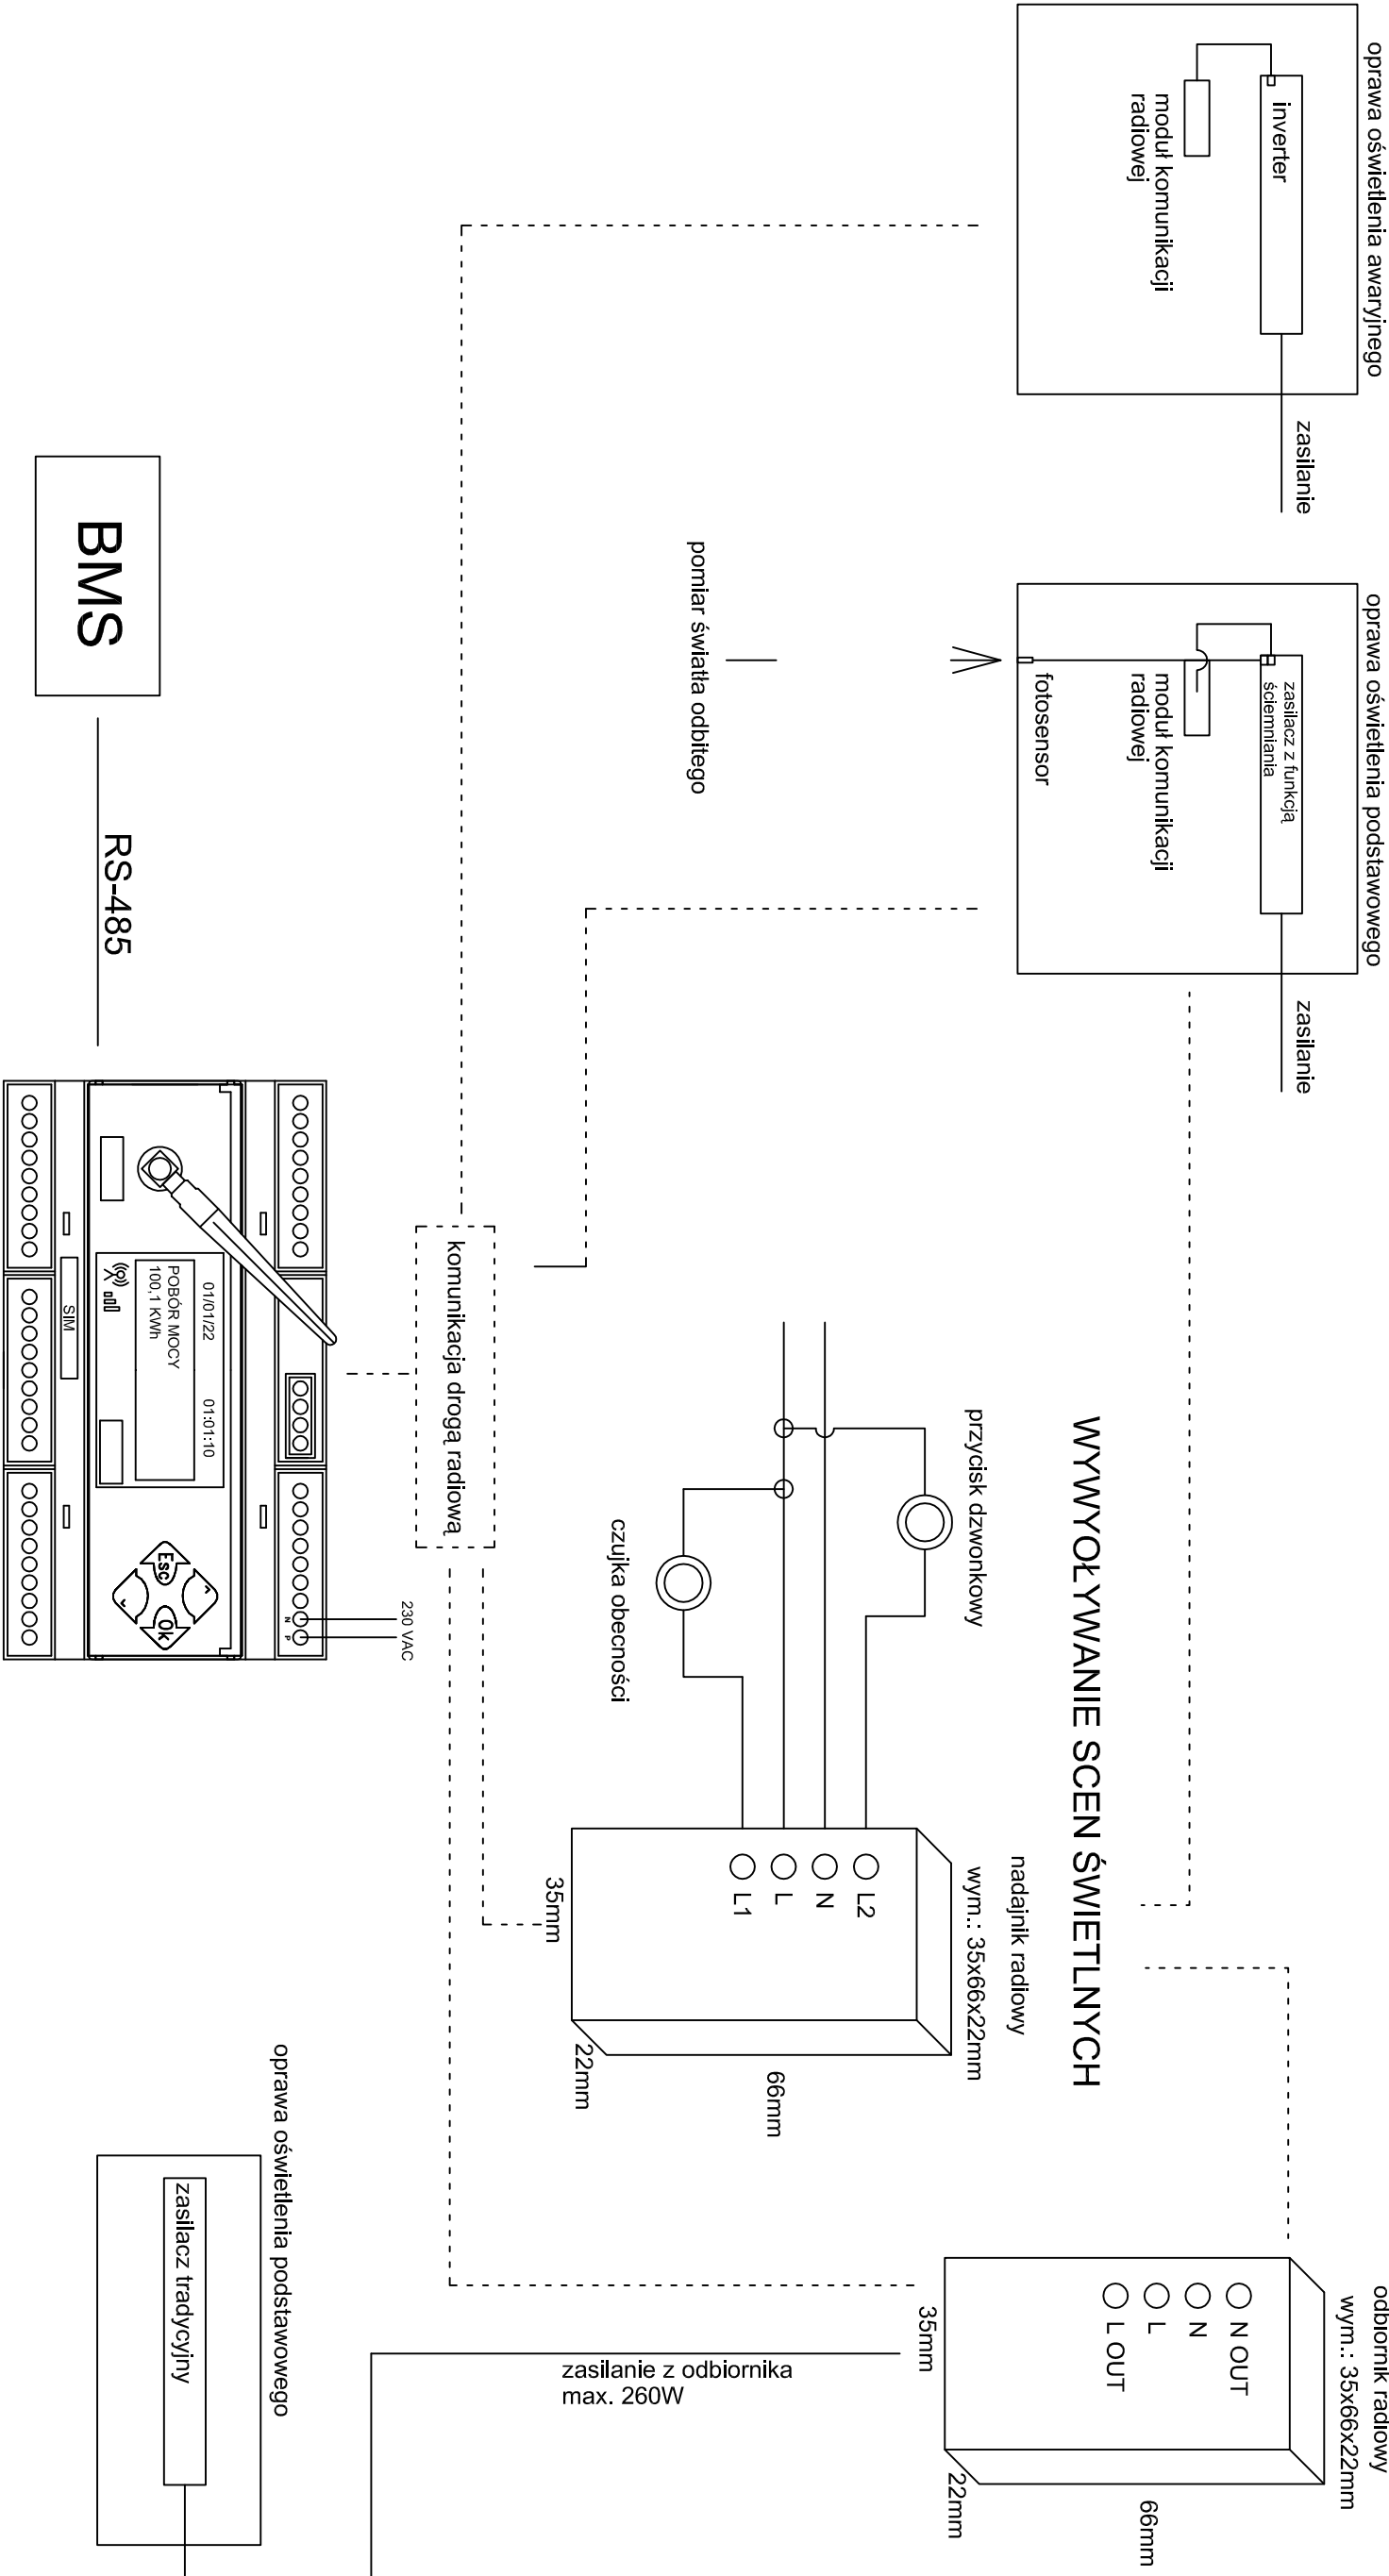

## JEDNOSTKA CENTRALNA

BIURO ARCHITEKTONICZNO-PROJEKTOWE "ARCHITEKT TOMASZ CEMPA" adres: ul. C. Norwida 8/10, 53-574 Wrocław tel. +48 69 40 73 42 mail: tomaszempa@wp.pl / tomaszempa@gmail.com			
TEMAT	PROJEKT ARANŻACJI WNIETRZ POMIESZCZEŃ STREFY PARTERU BUDYNKU UM WROCŁAWIA PRZY UL. G. ZAPOLSKIEJ 4 WE WROCŁAWIU NA POTRZEBY CENTRUM OBSŁUGI MIESZKAŃCA - SALA S3		
ADRES	ul. G. Zapolskiej 4, 50-032 Wrocław, ul. IV, Bogusławskiego 6, 50-031 Wrocław, nr dz. 51/8, MKC4, 0001 Stare Miasto		
INWESTOR	Gmina Wrocław pl. Nowy Targ 1-8, 50-441 Wrocław		
PROJEKTANT	mgr inż.	23/86/UW	podpis
INSTALACJE ELEKTRYCZNE	urządzenie i specjalność MAGYMIŁAK projekt elektryczny		
NAZWA	Schemat radiowego systemu sterowania oświetleniem		
FAZA PROJEKTU	PROJEKT WYKONAWCZY	-	NR RYSUNKU
BRANŻA	INSTALACJE ELEKTRYCZNE	DATA 11.2025	IE03