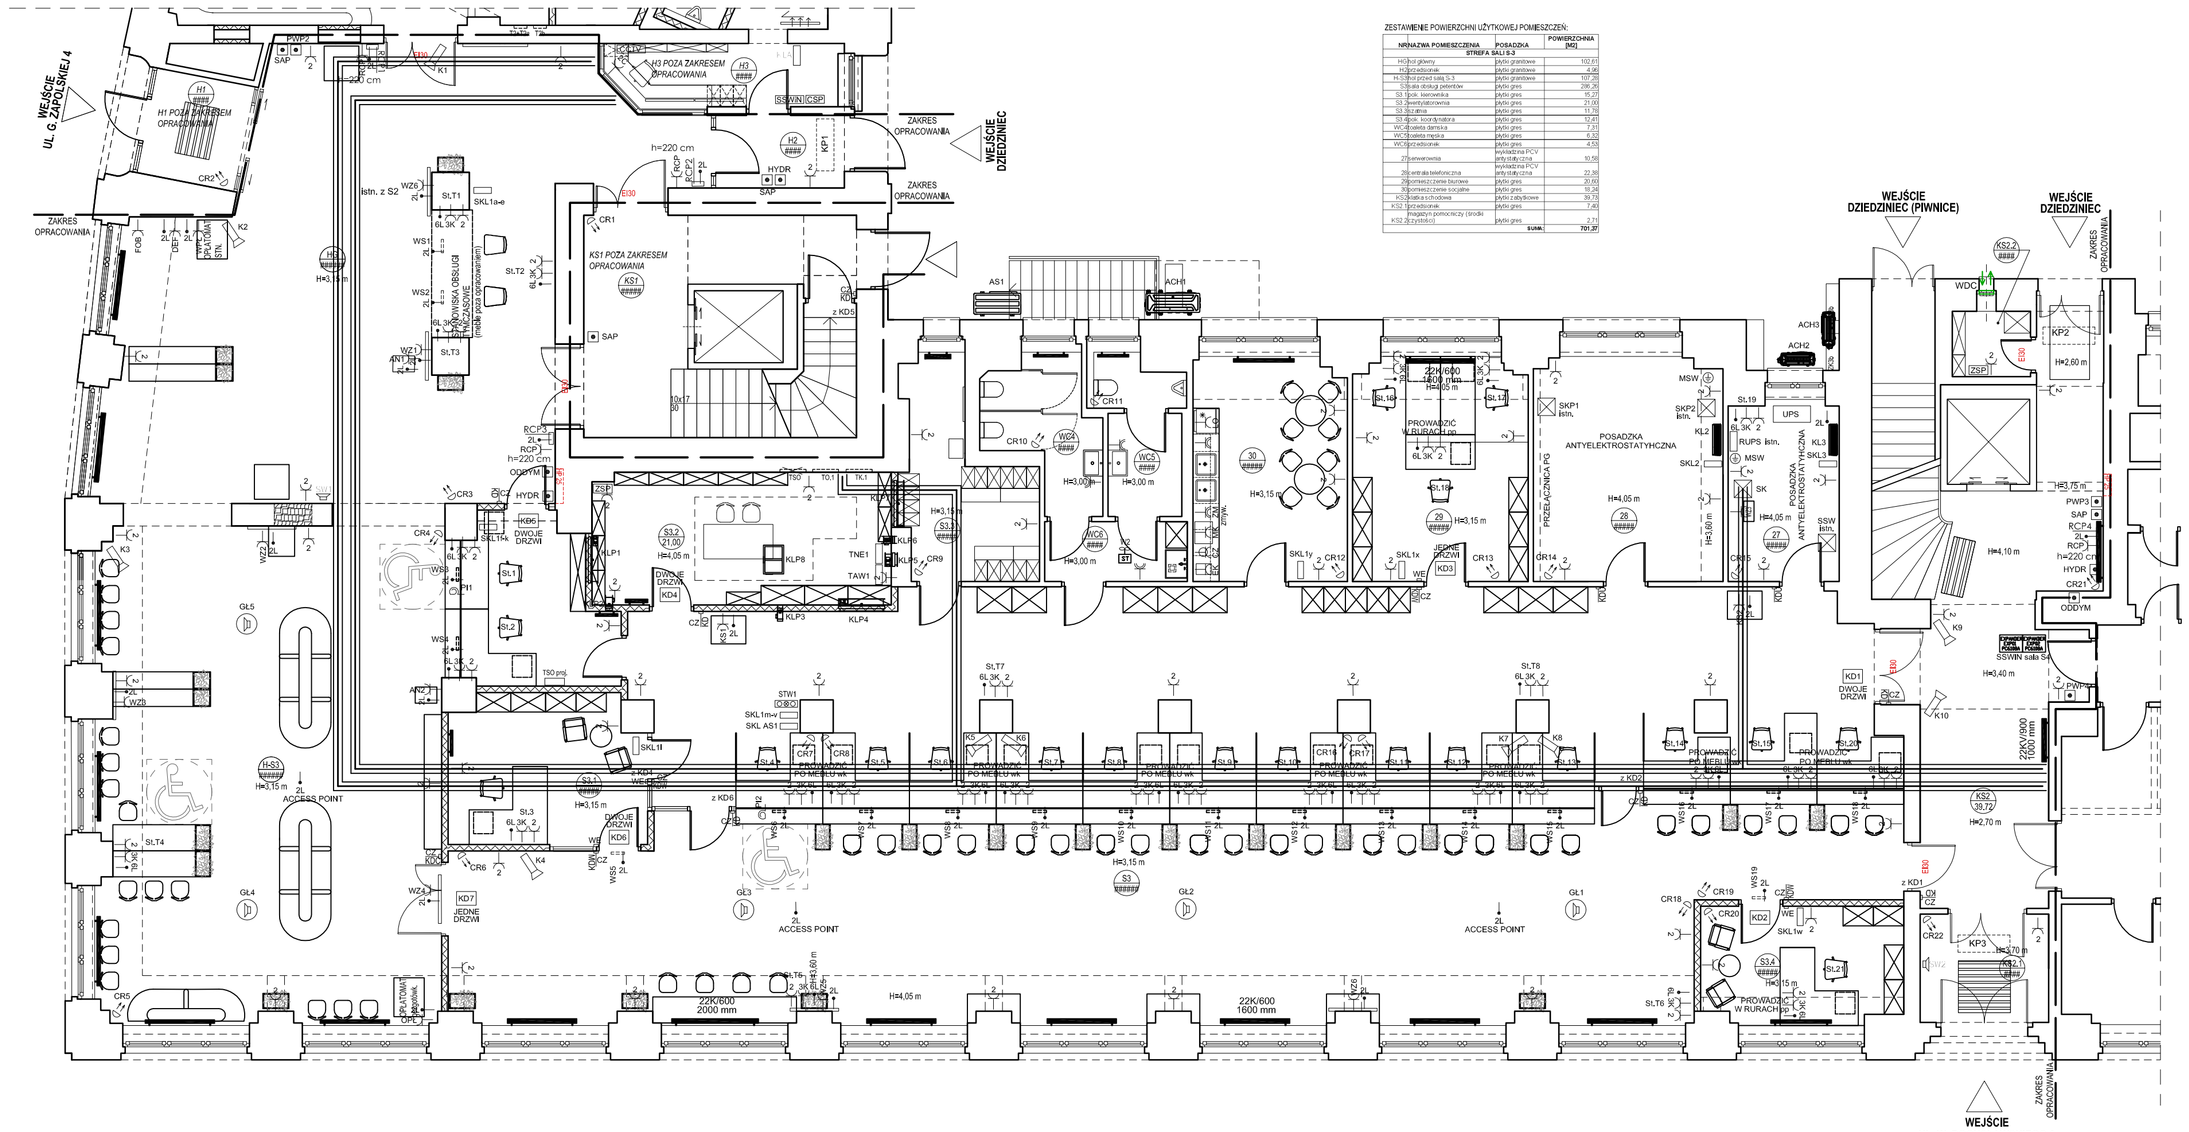

ZESTAWIENIE POWIERZCHNI UŻYTKOWEJ POMIESZCZEŃ:

NAZWA/NR POMIESZCZENIA STREFA SALI S-3	POSADZKA	POWIERZCHNIA [M2]
H1 Hol główny	płytki gres	102.61
H2 Hol widowni	płytki gres	4.96
H3 Hol przed salą S-3	płytki gres	107.28
S1 Sala obsługi petenta	płytki gres	296.39
S2 Biuro obsługi	płytki gres	71.30
S3 Administratorka	płytki gres	17.50
S4 Szatnia	płytki gres	13.76
S5 Szatnia - kierownik	płytki gres	12.21
WC Obsługa Senioca	płytki gres	7.20
WC Obsługa Petenta	płytki gres	4.53
WC Kierownik	płytki gres	4.53
P Pomieszczenie techniczne	wykładzina PCV - antystatyczna	10.50
P2 Pomieszczenie techniczne	wykładzina PCV - antystatyczna	22.50
P3 Pomieszczenie techniczne	płytki gres	22.50
P4 Pomieszczenie socjalne	płytki gres	19.26
K12 Szafa schowek	płytki ceramiczne	26.70
K13 Szafa schowek	płytki gres	7.45
K14 Pomieszczenie porządkowy (sprzątaczki)	płytki gres	2.72
	SUMA:	701.37

LEGENDA :

- PWP – ISTNIEJĄCY PRZCIWPOŻAROWY WYŁĄCZNIK PRĄDU
- 10.1.TK1 / 150 – PROJEKTOWANA LUB PRZEBUDOWANA TABLICA ELEKTRYCZNA
- – TABLICE ELEKTRYCZNE DO UNIECZYNNIENIA I DEMONTAŻU
- SK – PROJEKTOWANA SZAFA KROSOWNICZA SIECI STRUKTURALNEJ
- SKP1,SKP2 – ISTNIEJĄCE SZAFY KROSOWNICZE PASYWNE SIECI STRUKTURALNEJ
- AS1 – PROJEKTOWANY AGREGAT SKRAPLAJĄCY NA ELEWACJI
- ACH1 – PROJEKTOWANY AGREGAT CHŁODNICZY NA ELEWACJI
- KL1a – PROJEKTOWANY KLIMATYZATOR SUFITOWY NR 1a
- SKL2 – PROJEKTOWANY STEROWNIK KLIMATYZATORA SUFITOWEGO NR 2
- SKL1.1a-e – PROJEKTOWANY STEROWNIK KLIMATYZATORÓW SUFITOWYCH NR 1a–1e
- – PROJEKTOWANYCH 6 GNIAZD RJ–45 W ZABUDOWIE MEBLOWEJ LUB NA ŚCIANIE
- – PROJEKTOWANE 2 GNIAZDA 230V W ZABUDOWIE MEBLOWEJ LUB NA ŚCIANIE
- – PROJEKTOWANE 3 GNIAZDA 230V DEDYKOWANE W ZABUDOWIE MEBLOWEJ LUB NA ŚCIANIE
- WPŁ – PROJEKTOWANE GNIAZDO 230V DO ZASILANIA WPŁATOMATU
- OPŁ – PROJEKTOWANE GNIAZDO 230V DO ZASILANIA OPŁATOMATU NA KARTĘ
- KSO – PROJEKTOWANE GNIAZDO 230V DO ZASILANIA KSEROGRAFU
- WS11 – PROJEKTOWANY WYŚWIETLACZ STANOWISKOWY SYSTEMU KOLEJKOWEGO
- WZ9 – PROJEKTOWANE GNIAZDO 230V DO ZASILANIA WYŚWIETLACZA ZBIORCZEGO SYSTMU J.W.
- AN1 – PROJEKTOWANE GNIAZDO 230V DO ZASILANIA AUTOMATU NUMERKOWEGO SYSTEMU J.W.
- FOB – PROJEKTOWANE GNIAZDO 230V DO ZASILANIA FOTOBUDKI
- DEF – PROJEKTOWANE GNIAZDO 230V DO ZASILANIA DEFIBRYLATORA
- RCP – PROJEKTOWANE GNIAZDO 230V DO ZASILANIA REJESTRATORA CZASU PRACY
- LO – PROJEKTOWANE GNIAZDO 230V DO ZASILANIA LODÓWKI
- EX – PROJEKTOWANE GNIAZDO 230V DO ZASILANIA EKSPRESU DO KAWY
- CZ – PROJEKTOWANE GNIAZDO 230V DO ZASILANIA CZAJNIKA ELEKTRYCZNEGO
- MK – PROJEKTOWANE GNIAZDO 230V DO ZASILANIA MIKROFALÓWKI
- ZM – PROJEKTOWANE GNIAZDO SZCZELNE 230V DO ZASILANIA ZMYWARKI
- GL4 – PROJEKTOWANY GŁOŚNIK SYSTEMU KOLEJKOWEGO
- K1 – LOKALIZACJA KAMERY SYSTEMU MONITORINGU
- KD1 – PROJEKTOWANY KONTROLER SYSTEMU DOSTĘPU DLA DWÓCH PRZEJŚĆ
- CZ – PROJEKTOWANY CZYTNIK KART SYSTEMU KONTROLI DOSTĘPU
- KDW – PROJEKTOWANY SYSTEM KONTROLI DOSTĘPU Z WYŁĄCZNIKIEM ZAMKA
- WE – PROJEKTOWANY WYŁĄCZNIK ZAMKA EL–MAG. W POMIESZCZENIU
- KDC – PROJEKTOWANY SYSTEM CZASOWEJ KONTROLI DOSTĘPU
- KDU – ISTNIEJĄCY SYSTEM KONTROLI DOSTĘPU URZĘDU MIASTA
- WZM – WZMACNIACZ AUDIO NR3 DLA SYSTEMU KOLEJKOWEGO SALI S3
- PĘ2 – PĘTLA INDUKCYJNA ZE WZMACNIACZEM DLA OSÓB NIEDOSŁYSZĄCYCH
- MSW – MIEJSCOWA SZYNA POŁĄCZEŃ WYRÓWNAWCZYCH
- KP1 – PROJEKTOWANA ELEKTRYCZNA KURTYNA POWIETRZNA NR 1
- K1 – LOKALIZACJA PROJEKTOWANEJ KAMERY SYSTEMU MONITORINGU IP S3 Z REJESTRATORAMI W SZAFIE KROSOWNICZEJ SK I STANOWISKAMI OBSŁUGI KLIENTA W PORTIERNI
- CR5 – LOKALIZACJA DUALNEJ CZUJKI RUCHU PIR+MW
- KLP1-19 – KLAPY POŻAROWE Z SIŁOWNIKIEM 230V NA PRZEWODZIE WENTYLACYJNYM
- ZSP – ZASILACZ SYSTEMU SAP DO SYGALIZATORÓW OPTYCZNO–AKUSTYCZNYCH
- SSWN – CENTRALA BEZPRZEWODOWEGO SYSTEMU SYGNALIZACJI WŁAMANIA I NAPADU
- CCTV – LOKALIZACJA STACJI KLIENCKIEJ SYSTEMU CCTV SALI S3 W PORTIERNI
- WD – PROJEKTOWNY WENTYLATOR KANAŁOWY ZE STEROWNIKIEM pom. WC6
- wdc – PROJEKTOWNE URZĄDZENIE WENTYLACJI DECENTRALNEJ pom. KS2.2
- CSP – LOKALIZACJA ISTNIEJĄCEJ CENTRALI SAP W PORTIERNI
- – PROJEKTOWANY SYGNALIZATOR WEWNĘTRZNY SYSTEMU SSWIN
- – KLAWIATURA SYSTEMU SSWIN W PORTIERNI
- ACCESS POINT – PUNKT DOSTĘPOWY WIFI NA STROPIE ZASADNICZYM
- – TRASA KORTEK ELEKTRYCZNYCH SZER. 200mm W STROPIE PODWIESZANYM
- – TRASA KORTEK TELETECHNICZNYCH SZER. 200mm W STROPIE PODWIESZANYM

BIURO ARCHITEKTONICZNO-PROJEKTOWE "ARCHITEKT TOMASZ CEMPA"
adres: ul. C.-K. Norwida 9/10, 50-374 Wrocław
tel.: +48 691 40 73 42
mail: tcarchitekt@wp.pl / tcarchitekt@gmail.com

TEMAT	**PROJEKT ARANŻACJI WNĘTRZ POMIESZCZEŃ STREFY PARTERU BUDYNKU UM WROCŁAWIA PRZY UL. G. ZAPOLSKIEJ 4 WE WROCŁAWIU NA POTRZEBY CENTRUM OBSŁUGI MIESZKAŃCA - SALA S3**
ADRES	ul. G. Zapolskiej 4, 50-032 Wrocław, d. W. Bogusławskiego 6, 50-031 Wrocław; nr dz. 51/8, AM-34, 0001 Stare Miasto
INWESTOR	**Gmina Wrocław** ul. Nowy Targ 1-8, 50-141 Wrocław
PROJEKTANT INSTALACJE ELEKTRYCZNE	mgr inż. Wiesław MARYNIAK — 23/86/UW — upr. do proj. w specjalności instalacyjno-inżynierskiej w zakresie instalacji elektrycznych — podpis
NAZWA RYS.	Rzut parteru, instalacje gniazdowe i słaboprądowe
FAZA PROJEKTU	**PROJEKT WYKONAWCZY** — SKALA 1:100 — NR RYSUNKU IE04
BRANŻA	**INSTALACJE ELEKTRYCZNE** — DATA 11.2025