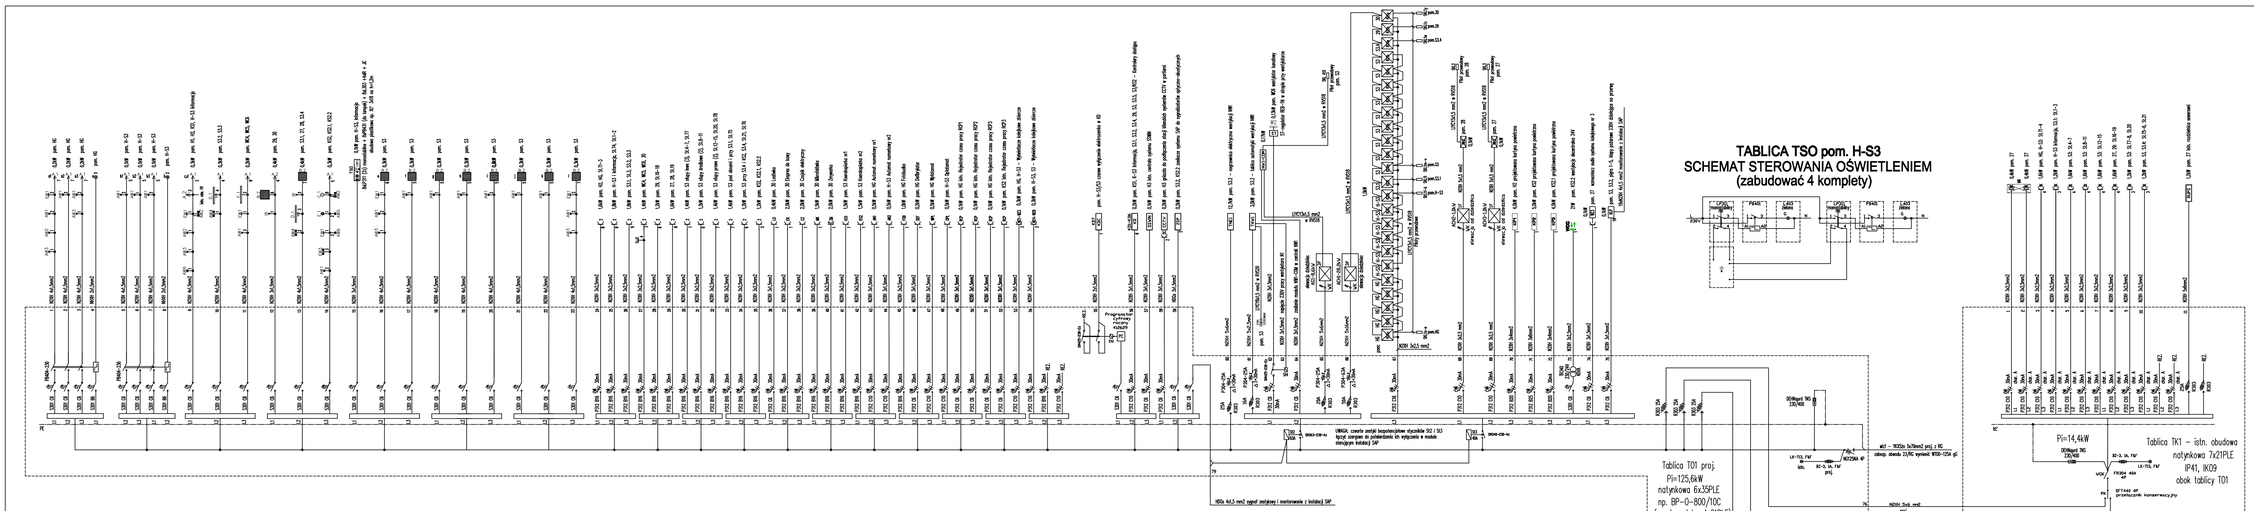

SCHEMAT STRUKURALNY TABLIC T01 I TK1 – SALA S3

BIURO ARCHITEKTONICZNO-PROJEKTOWE "ARCHITEKT" TOMASZ CHARYS	
TEMAT:	PROJEKT ARANŻACJI WNĘTRZ POMIESZCZEŃ STREFY PARTERU BUDYNKU UM WROCŁAWIA PRZY UL. G. ZAPOLSKIEJ 4 WE WROCŁAWIU NA POTRZEBY CENTRUM OBSŁUGI MIESZKAŃCA - SALA S3
ADRES:	ul. G. Zapolskiej 4, 54-232 Wrocław, ul. M. Bogusławskiego 8, 50-001 Wrocław, ark. 0108, 4904/W, 0201 Stare Miasto
INWESTOR:	M. Wasy Temp 5-6, 50-101 Wrocław
PROJEKT BRANŻOWY:	PROJ. NR.: 2025/E/01
SKALA:	-
FAZA PROJEKTU:	PROJEKT WYKONAWCZY
BRANŻA:	INSTALACJE ELEKTRYCZNE
DATA:	11.2025
NR RYSUNKU:	IE07