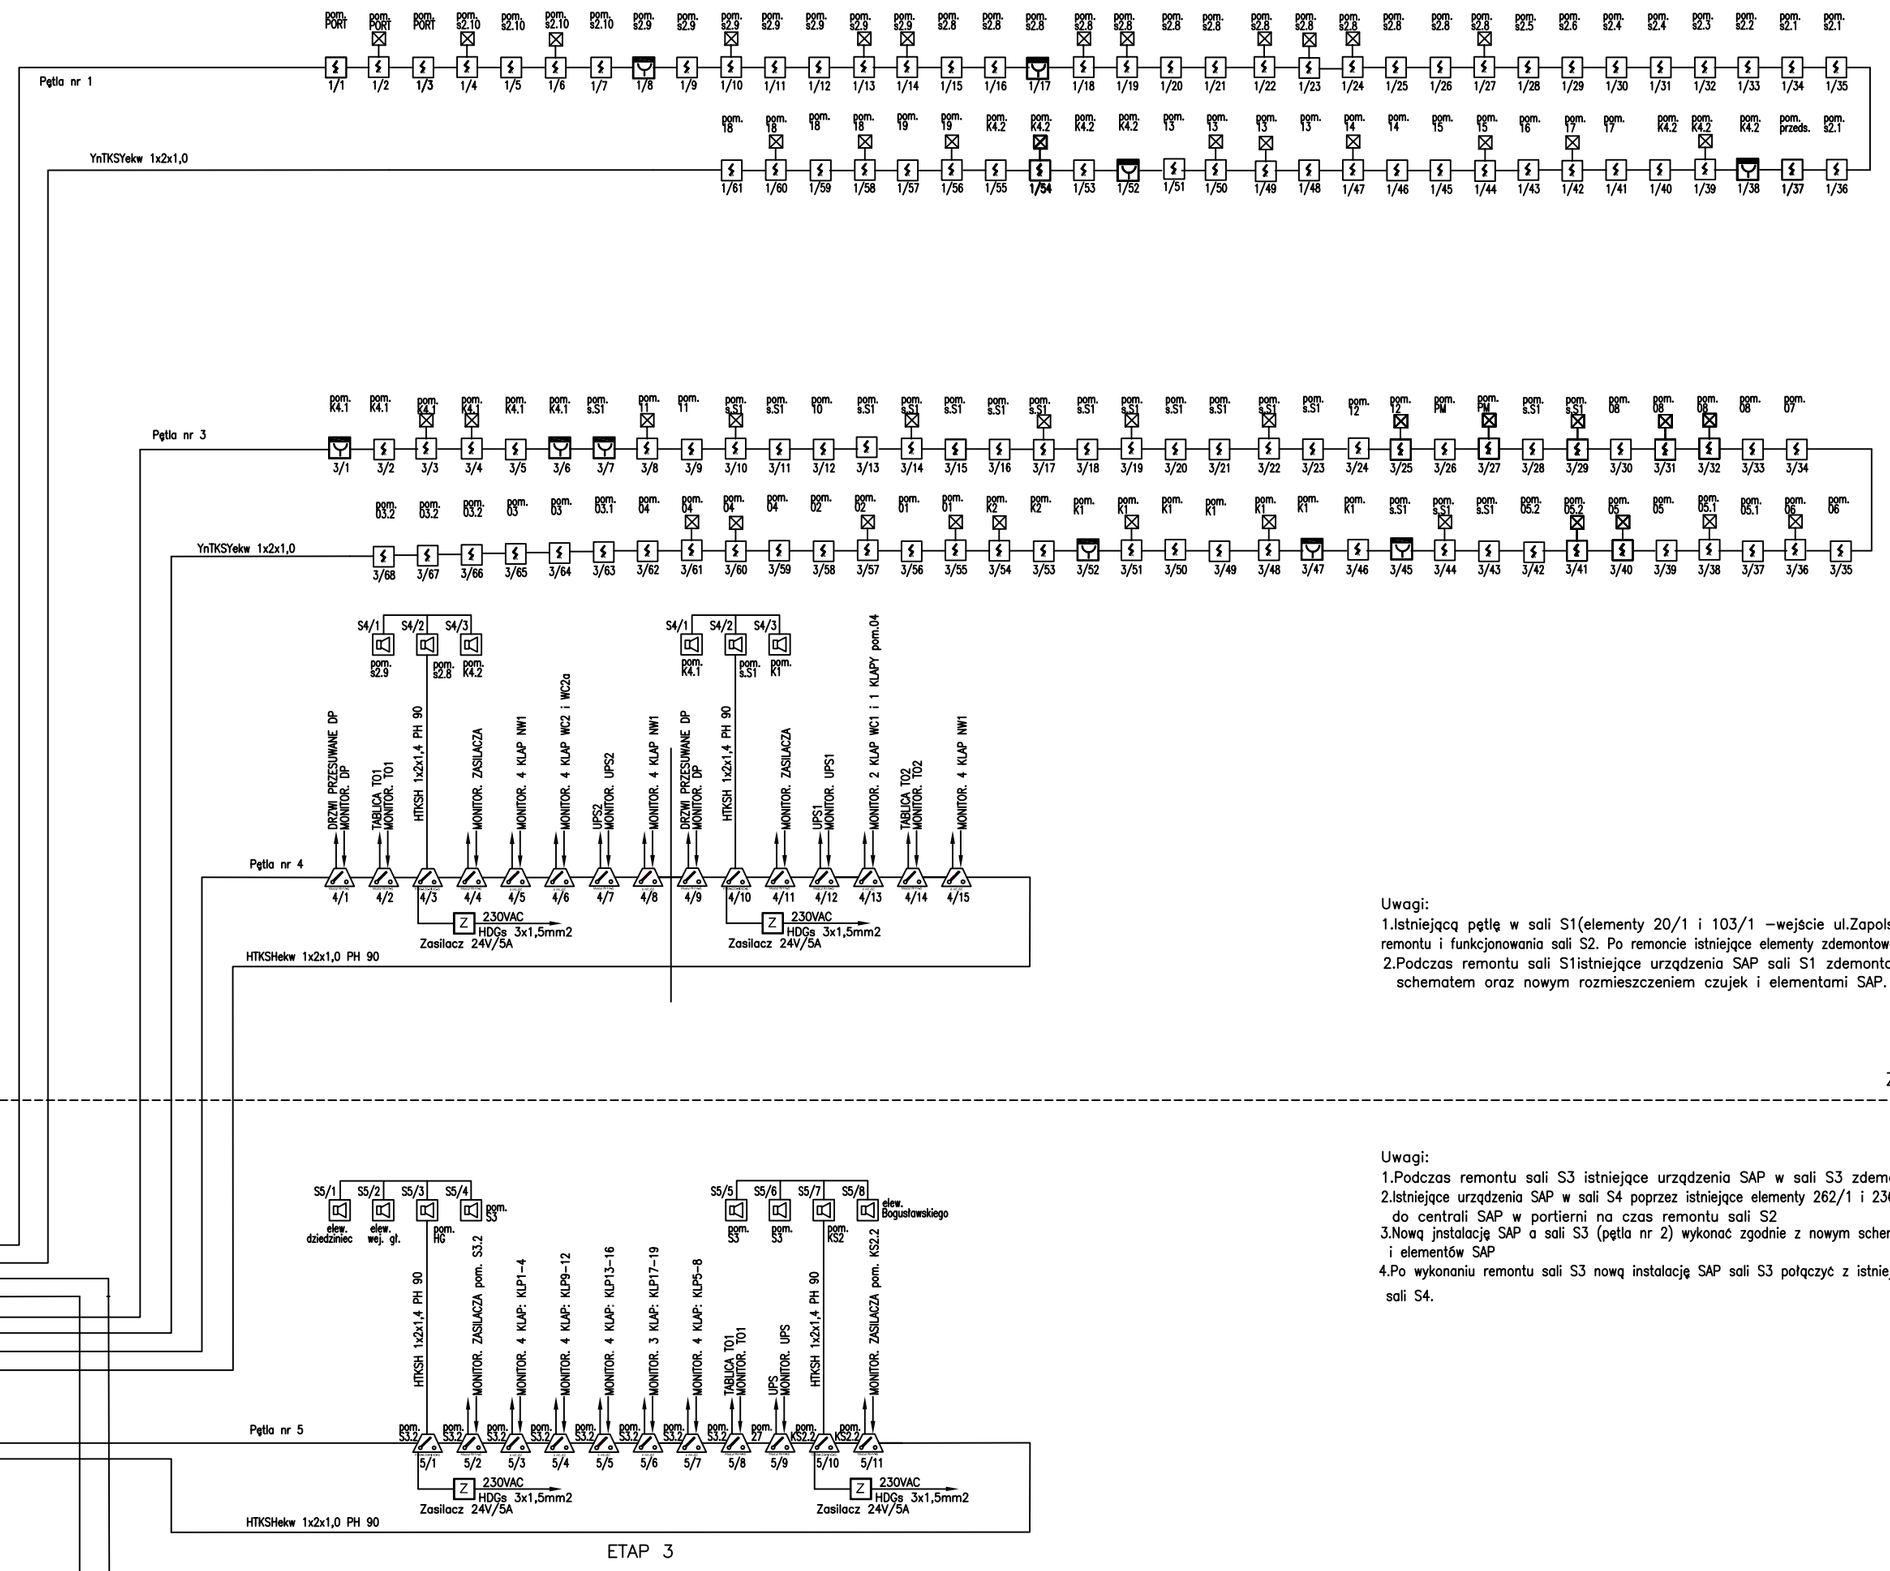

Uwagi:
1.Istniejącą pętlę w sali S1(elementy 20/1 i 103/1 –wejście ul.Zapolskiej2) wpiąć do centrali SAP w portierni na czas remontu i funkcjonowania sali S2. Po remoncie istniejące elementy zdemontować i wykonać nową pętlę nr3.
2.Podczas remontu sali S1istniejące urządzenia SAP sali S1 zdemontować i wykonać nową pętlę zgodnie z nowym schematem oraz nowym rozmieszczeniem czujek i elementami SAP.

ZAPOLSKIEJ ETAPT 1 i 2 (ZREALIZOWANE)

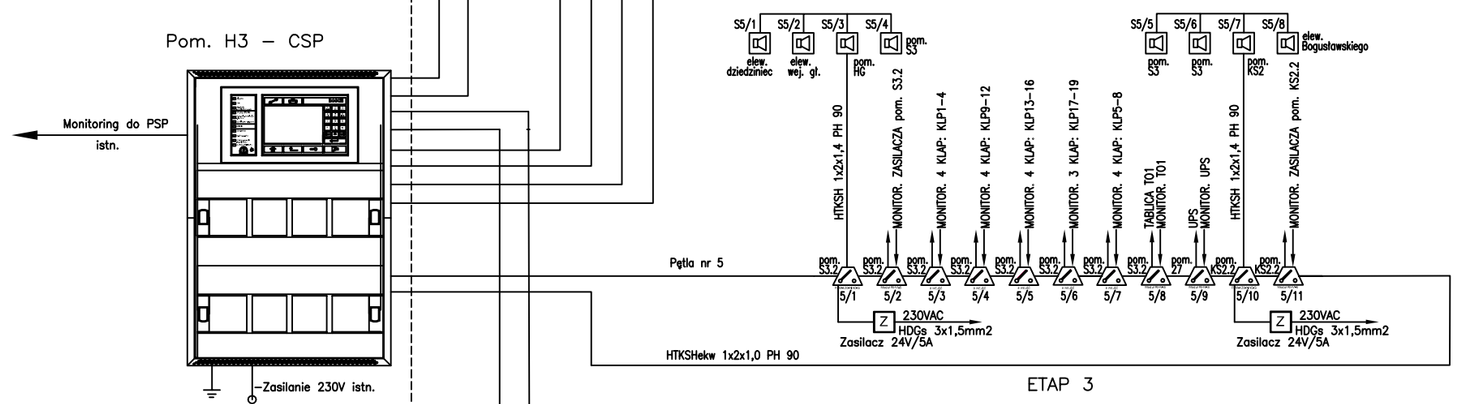

ETAP 3

Uwagi:
1.Podczas remontu sali S3 istniejące urządzenia SAP w sali S3 zdemontować
2.Istniejące urządzenia SAP w sali S4 poprzez istniejące elementy 262/1 i 236/1(wejście od ul. Bogusławskiego) wpiąć do centrali SAP w portierni na czas remontu sali S2
3.Nową instalację SAP a sali S3 (pętla nr 2) wykonać zgodnie z nowym schematem i nowym rozmieszczeniem czujek i elementów SAP
4.Po wykonaniu remontu sali S3 nową instalację SAP sali S3 połączyć z istniejącą instalacją SAP sali S4 do czasu remontu sali S4.

ZAPOLSKIEJ ETAP 3 i 4

LEGENDA

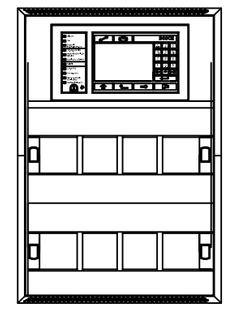

Centrala sygnalizacji pożaru

- Czujka optyczna FAP–425–DO–R
- Wyniesiony wskaźnik zadziałania czujki FAA–425–RI–ROW
- Sygnalizator akustyczny z funkcją optyczną ROLP–R–LX–W–RF
- Moduł sterujący niskonapięciowy 8–wejściowy FLM–420–I8R1–S
- Moduł sterujący wysokonapięciowy 230VAC FLM–420–RHV–S
- Moduł sterujący do podłączania sygnalizatorów konwencjonalnych FLM–420–NAC–S
- Ręczny ostrzegacz pożarowy FMC–210–DM–G–R
- Zasilacz certyfikowany 230V/24V z atestem CNBOP np. ZSP135–DR–7A–3 AKU

OZNACZENIA

1/36 Numer pętli dozorowej/numer elementu w pętli

Uwagi:
Pętle dozorowe wykonane przewodem YnTKSYekw 1x2x1,0
Pętla dozorowa modułów IN/OUT przewodem HTKSHekw 1x2x1,0 PH90
Zasilanie i monitorowanie klap odcinających – przewód PH90.
Zasilanie i monitorowanie klap oddymiających – przewód PH90.
Przewody sterujące do urządzeń wykonać przewodem PH90.
Przewody układane w oddzielnych trasach kablowych.
Przewody PH90 układane wg certyfikatu.
Przewody układać w rurach p/t lub w przestrzeniach międzysufitowych.

BIURO ARCHITEKTONICZNO-PROJEKTOWE
"ARCHITEKT TOMASZ CEMPA"
adres: ul. C. K. Norwida 9/10, 50-374 Wrocław
tel.: +48 691 40 73 42
mail: tcarchitekt@wp.pl / tcarchbiuro@gmail.com

TEMAT	**PROJEKT ARANŻACJI WNĘTRZ POMIESZCZEŃ STREFY PARTERU BUDYNKU UM WROCŁAWIA PRZY UL. G. ZAPOLSKIEJ 4 WE WROCŁAWIU NA POTRZEBY CENTRUM OBSŁUGI MIESZKAŃCA - SALA S3**
ADRES	ul. G. Zapolskiej 4, 50-032 Wrocław, ul. W. Bogusławskiego 6, 50-031 Wrocław; nr dz. 51/8, AM-34, 0001 Stare Miasto
INWESTOR	**Gmina Wrocław** pl. Nowy Targ 1-8, 50-141 Wrocław
PROJEKTANT INSTALACJE ELEKTRYCZNE	mgr inż. Wiesław MARYNIAK — 23/86/UW upr. do proj. w specjalności instalacji no-elektrycznej w zakresie instalacji elektrycznych — podpis
NAZWA RYS.	Schemat instalacji SAP
FAZA PROJEKTU	**PROJEKT WYKONAWCZY** — SKALA - — NR RYSUNKU IE08
BRANŻA	**INSTALACJE ELEKTRYCZNE** — DATA 11.2025