


SCHEMAT INSTALACJI SSWiN

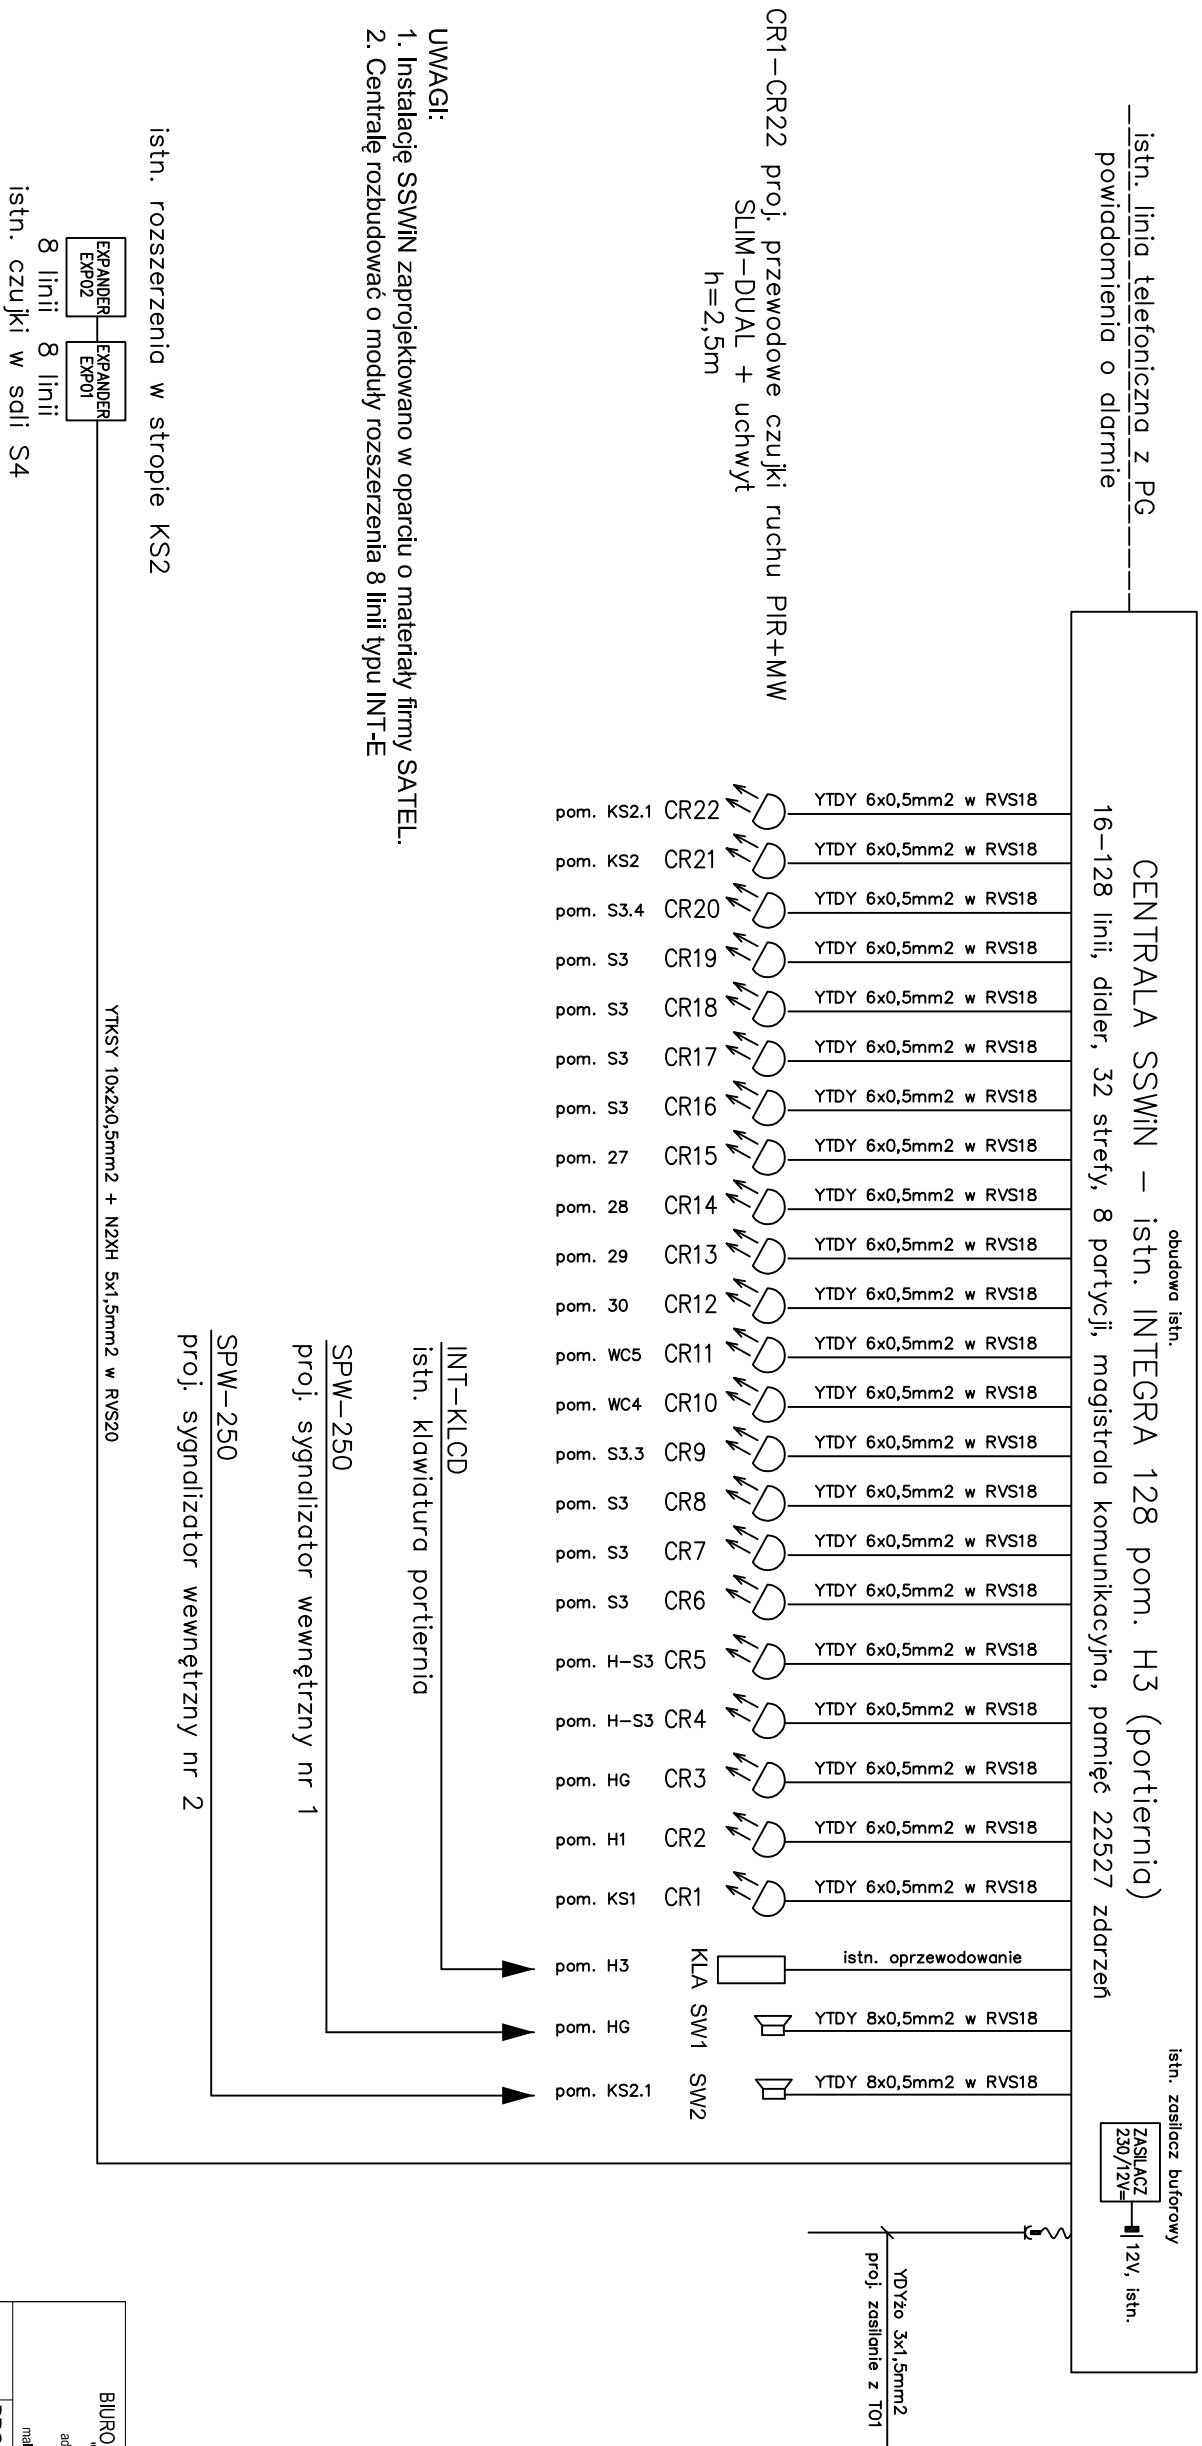

UWAGI:

1. Instalację SSWiN zaprojektowano w oparciu o materiały firmy SATEL
2. Centralę rozbudować o moduły rozszerzenia 8 linii typu INT-E

BIURO ARCHITEKTONICZNO-PROJEKTOWE "ARCHITEKT TOMASZ CEMPA"		
adres: ul. C. K. Norwida 9/10, 50-0374 Wrocław tel.: +48 691 40 73 42 mail: tczarniaw@wp.pl tczarniaw@gmail.com		
TEMAT	PROJEKT ARANŻACJI WNĘTRZ POMIESZCZEN STREIFY PARTERU BUDYNKU UM WROCŁAWIA PRZY UL. G. ZAPOLSKIEJ 4 WE WROCŁAWIU NA POTRZEBY CENTRUM OBSŁUGI MIESZKAŃCA - SALA S3	
ADRES	ul. G. Zapolskiej 4, 50-032 Wrocław, ul. W. Bogusławskiego 6, 50-081 Wrocław, nr dz. 51/8, AM-34, 0001 Stare Miasto	
INWESTOR	Gmina Wrocław pl. Nowy Targ 1-8, 50-141 Wrocław	
PROJEKTANT INSTALACJE ELEKTRYCZNE	mgr inż. 23.987/UW Włodzisław Włodzisławski Instalacje elektryczne projektowane i wykonywane w zakresie MARVINIAK	podpis
NAZWA RTS.	Schemat instalacji SS/MIN	
FAZA PROJEKTU	PROJEKT WYKONAWCZY	SKALA -
BRANŻA	INSTALACJE ELEKTRYCZNE	DATA 11.2025
		NR RYSUNKU

IE09