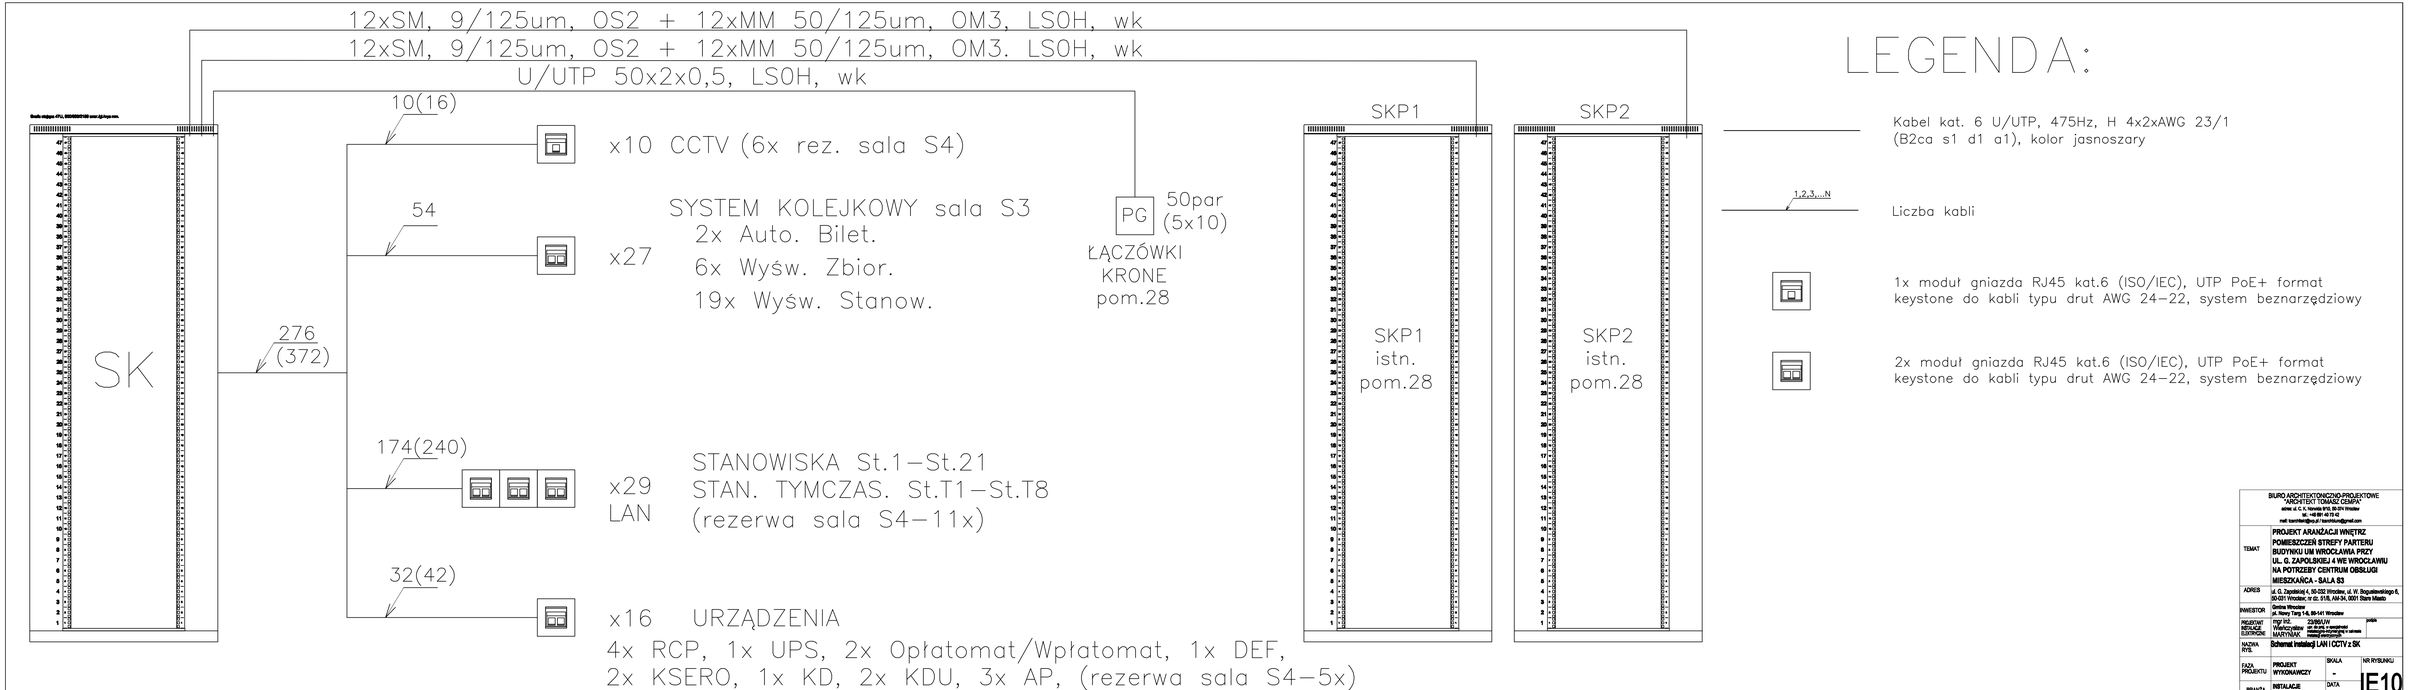

LEGENDA:

Kabel kat. 6 U/UTP, 475Hz, H 4x2xAWG 23/1
(B2ca s1 d1 a1), kolor jasnoszary

1,2,3,...N — Liczba kabli

1x moduł gniazda RJ45 kat.6 (ISO/IEC), UTP PoE+ format keystone do kabli typu drut AWG 24–22, system beznarzędziowy

2x moduł gniazda RJ45 kat.6 (ISO/IEC), UTP PoE+ format keystone do kabli typu drut AWG 24–22, system beznarzędziowy

BIURO ARCHITEKTONICZNO-PROJEKTOWE "ARCHITEKT TOMASZ CEMPA"
adres: ul. C. K. Norwida 9/10, 50-374 Wrocław
tel.: +48 691 48 70 42
mail: tomcempa@op.pl, tomcempa@gmail.com

TEMAT	PROJEKT ARANŻACJI WNĘTRZ POMIESZCZEŃ STREFY PARTERU BUDYNKU UM WROCŁAWIA PRZY UL. G. ZAPOLSKIEJ 4 WE WROCŁAWIU NA POTRZEBY CENTRUM OBSŁUGI MIESZKAŃCA - SALA S3
ADRES	ul. G. Zapolskiej 4, 50-032 Wrocław, ul. W. Bogusławskiego 6, 00-021 Wrocław, nr ew. 518, AM-34, 3001 Rzym Miasto
INWESTOR	Gmina Wrocław pl. Nowy Targ 1-8, 50-141 Wrocław
PROJEKTANT BRANŻOWY INSTALACJE ELEKTRYCZNE	mgr inż. 23/95/UW Wiktor Wiktor MARYNIAK podpis
NAZWA RYS.	Schemat instalacji LAN i CCTV z SK
FAZA PROJEKTU	PROJEKT WYKONAWCZY
BRANŻA	INSTALACJE ELEKTRYCZNE
SKALA	-
DATA	11.2025
NR RYSUNKU	IE10