




1. SCHEMAT INSTALACJI KONTROLERA KD1, KD5 (2xKD)

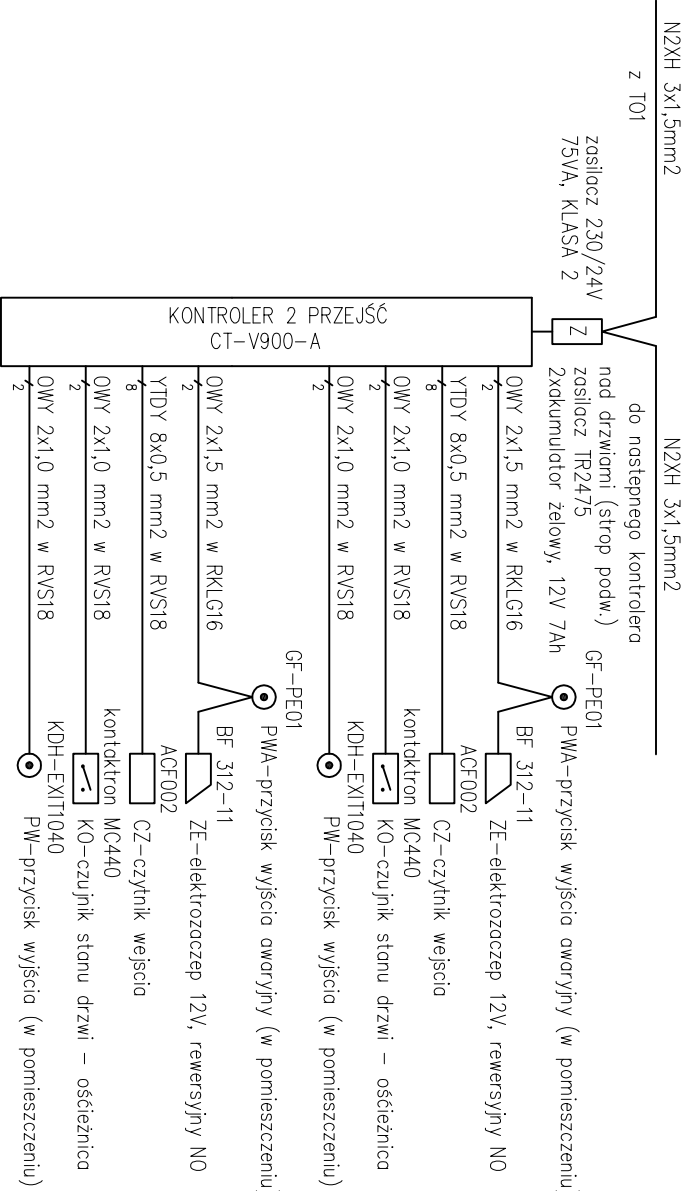


2. SCHEMAT INSTALACJI KONTROLERA KD2, KD4, KD6 (KDW, KD)

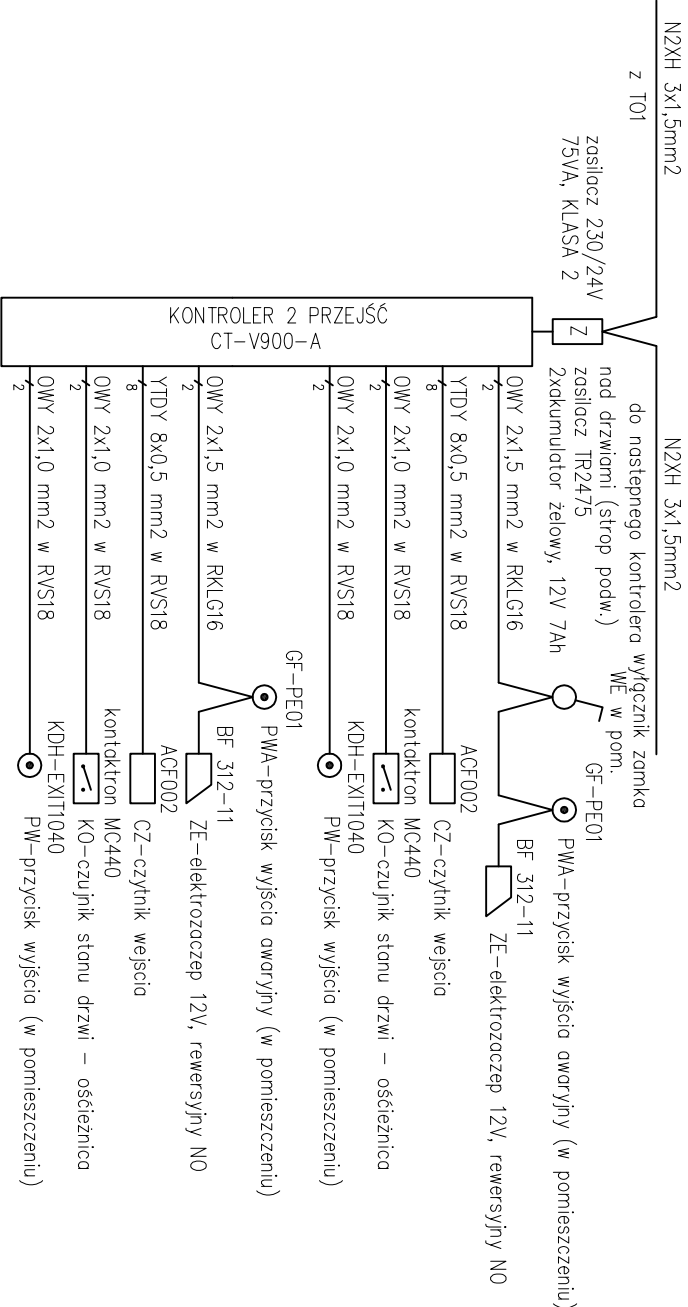


3. SCHEMAT INSTALACJI KONTROLERA KD3 (KDW)

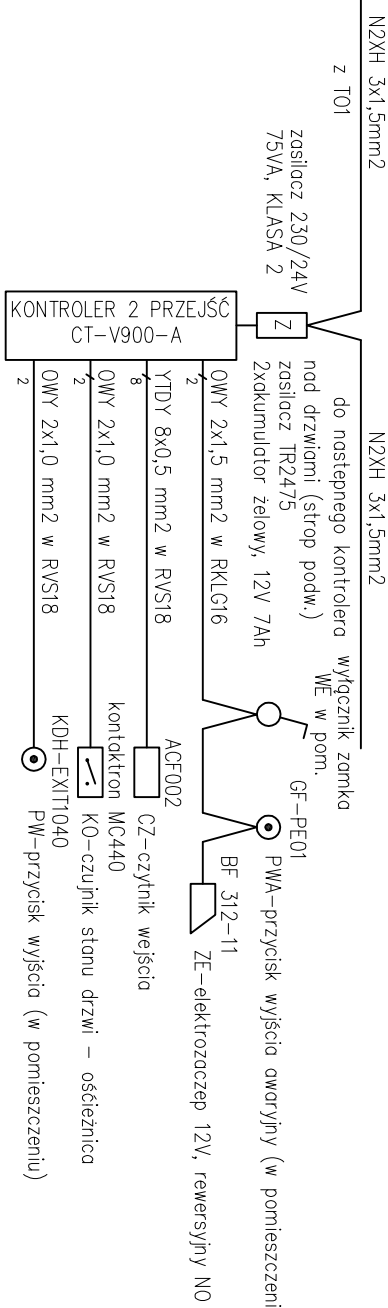


4. SCHEMAT INSTALACJI KONTROLERA KD7 (KDC)

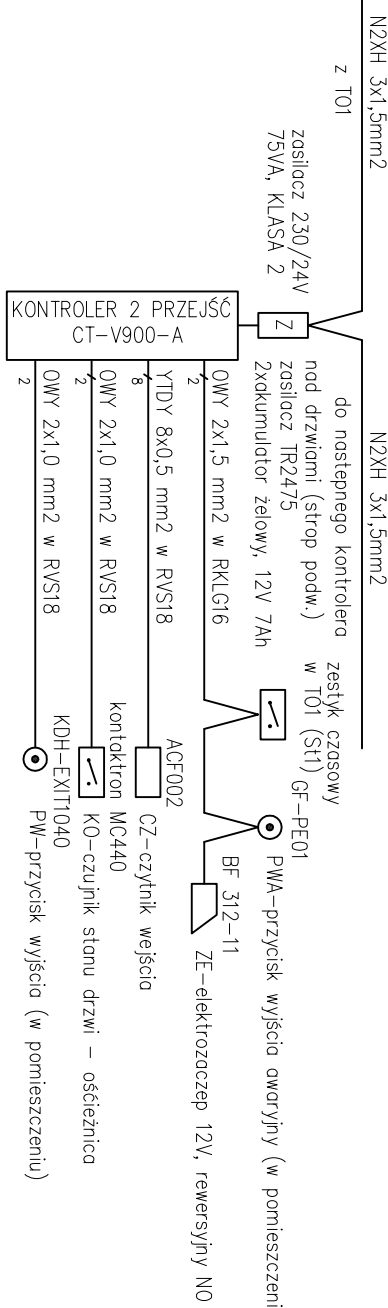

SCHEMAT INSTALACJI KONTROLI DOSTĘPU

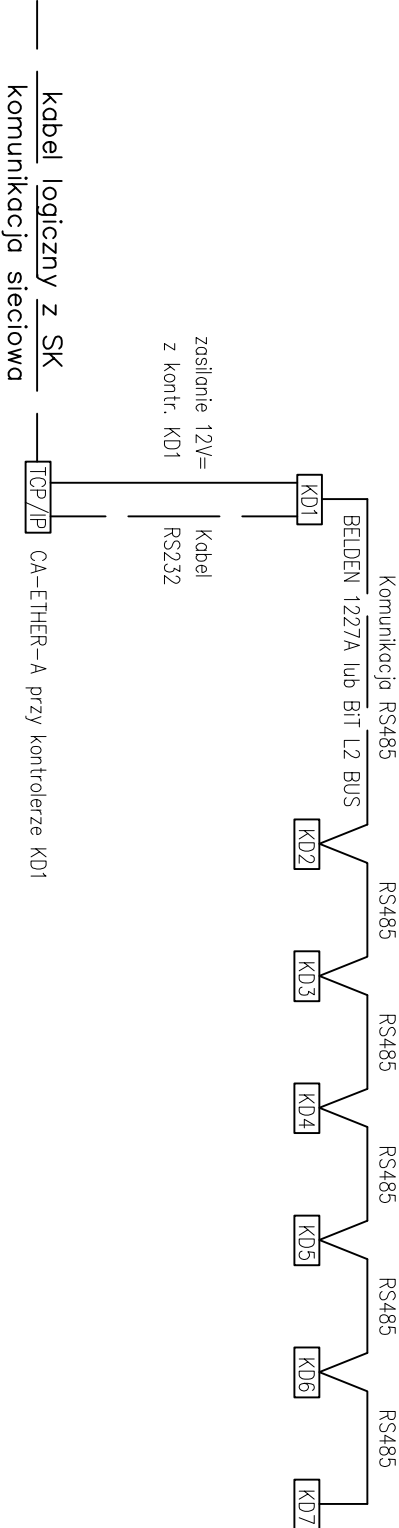

SCHEMAT INSTALACJI NAGŁOŚNIENIA

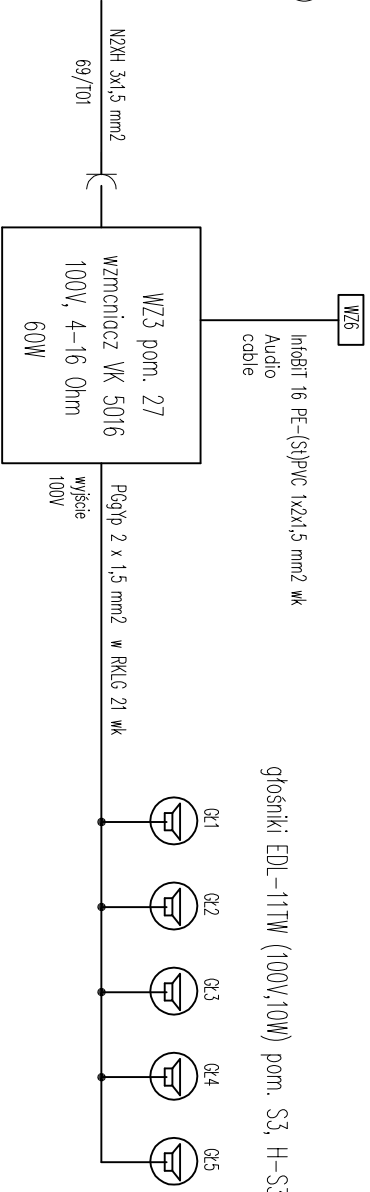

Biurowo Architektoniczno-Projektowe ARCHITEKT TOMASZ DEBIAK adres: ul. C. Kościuszki 13/14/2 miejscowość: Warszawa e-mail: tomaszdeb@wp.pl / tomaszdeb@gmail.com			
TEMAT	PROJEKT ARANŻACJI WNETRZ POMIESZCZEN STREFY PARTERU BUDYNKU UM WROCŁAWIA PRZY UL. G. ZAPOLSKIEJ 4 WE WROCŁAWIU NA POTRZEBY CENTRUM OBSŁUGI MIESZKAŃCA - SALA S3		
ADRES	ul. G. Zapolskiej 4, 50-032 Wrocław, ul. W. Bogusławskiego 6, 50-031 Wrocław, nr dz. 516, Al.K.34, 0001 Stare Miasto		
INWESTOR	Gmina Wrocław pl. Nowy Targ 14, 50-441 Wrocław		
PROJEKTANT WYKONAWCA ELEKTRYCZNE INSTALACJE	mgr inż. Wojciech Sław miejscowość: Wrocław ul. C. Kościuszki 13/14/2		
NAZWA RYS.	Schemat instalacji KD1 nagłośnienia Sal S3		
FAZA PROJEKTU	PROJEKT WYKONAWCZY	SKALA -	NR RYSUNKU IE12
BRANŻA	ELEKTRYCZNE		