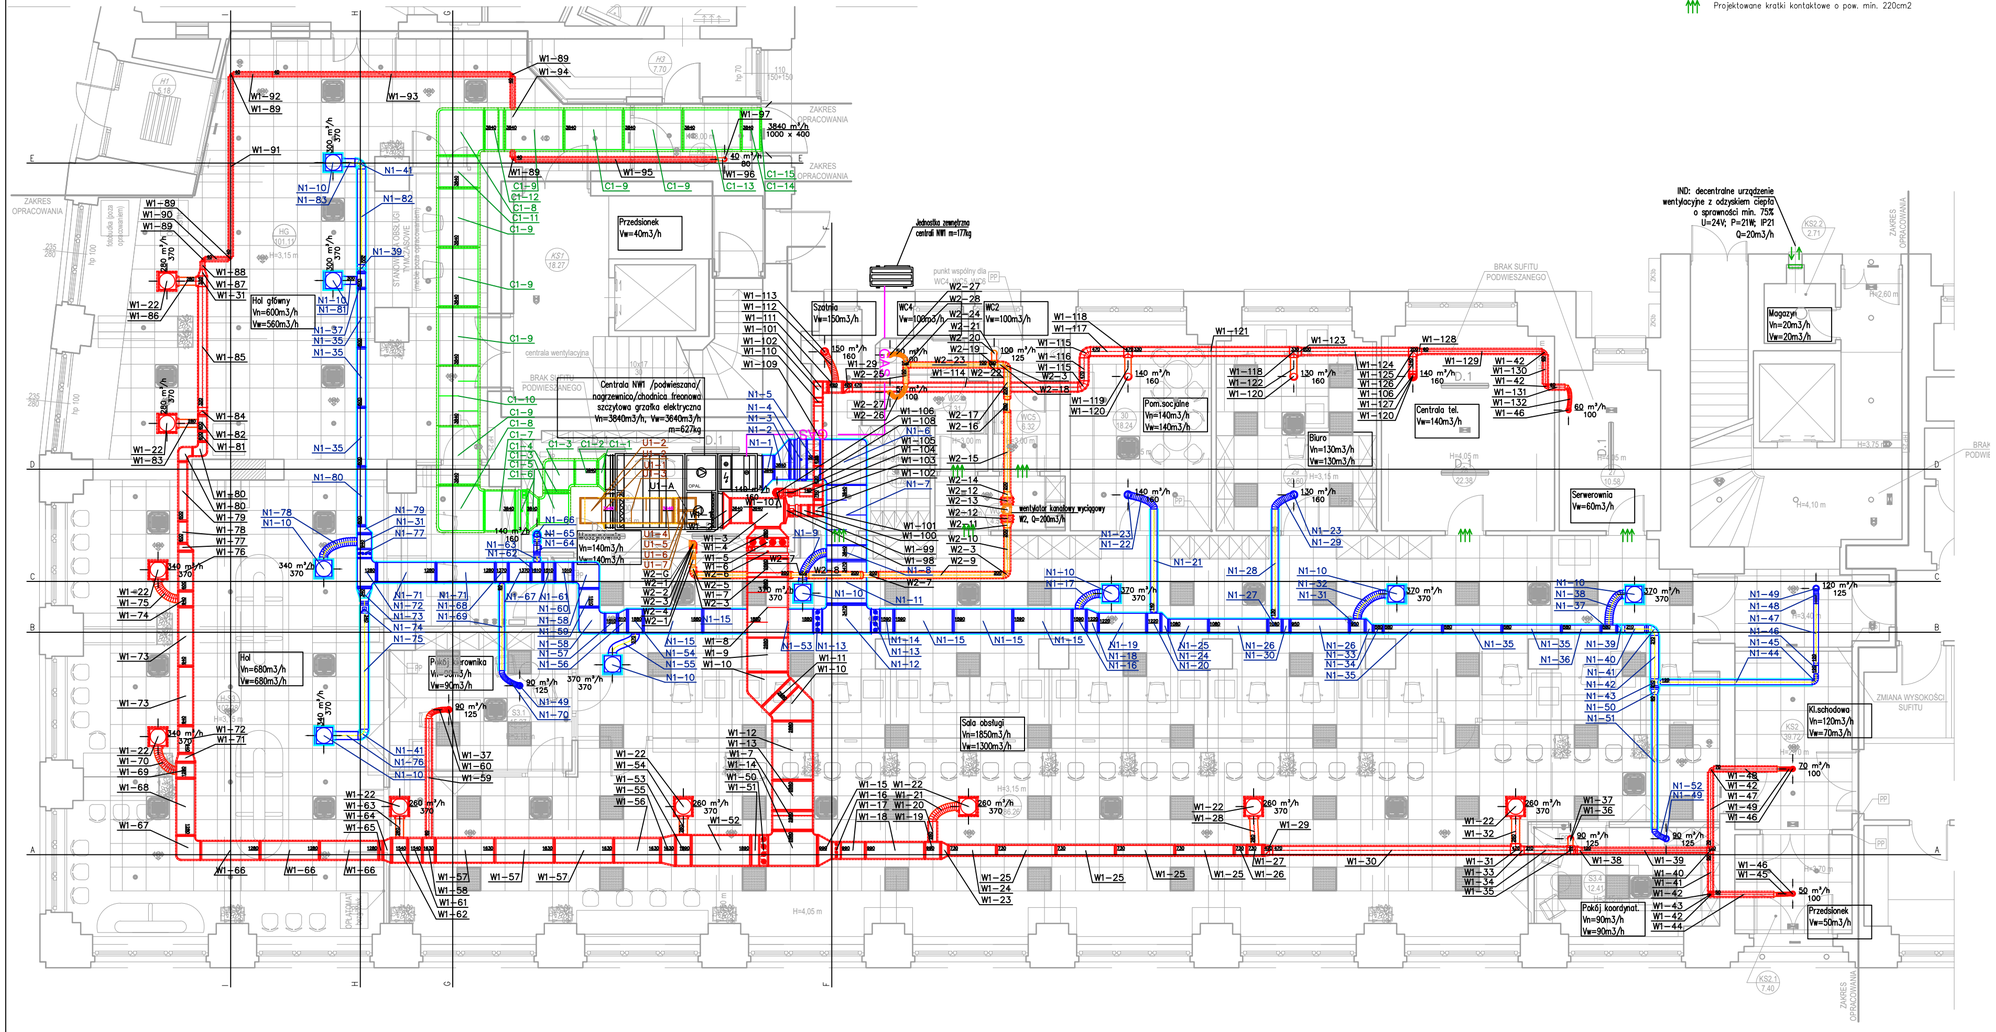

LEGENDA:

- Kanały wentylacji mechanicznej NW1, nawiew
- Kanały wentylacji mechanicznej NW1, wywiew
- Kanały wentylacji mechanicznej NW1, czerpnia
- Kanały wentylacji mechanicznej NW1, wyrzutnia
- Kanały wentylacji mechanicznej W2, wyrzutnia
- Projektowana instalacja freonowa
- Projektowane kratki kontaktowe o pow. min. 220cm2

BIURO ARCHITEKTONICZNO-PROJEKTOWE
"ARCHITEKT TOMASZ CEMPA"
adres: ul. C. K. Norwida 9/10, 50-374 Wrocław
tel.: +48 691 40 73 42
mail: tcarchitekt@wp.pl / tcarchbiuro@gmail.com

TEMAT	**PROJEKT ARANŻACJI WNĘTRZ POMIESZCZEŃ STREFY PARTERU BUDYNKU UM WROCŁAWIA PRZY UL. G. ZAPOLSKIEJ 4 WE WROCŁAWIU NA POTRZEBY CENTRUM OBSŁUGI MIESZKAŃCA - SALA S3**		
ADRES	ul. G. Zapolskiej 4, 50-032 Wrocław, ul. W. Bogusławskiego 6, 50-031 Wrocław; nr dz. 51/8, AM-34, 0001 Stare Miasto		
INWESTOR	**Gmina Wrocław** **pl. Nowy Targ 1-8, 50-141 Wrocław**		
PROJEKTANT INSTALACJI SANITARNE	mgr inż.. Maciej MISZTAK	332/DOS/12 upr. do proj. bez ograniczeń spec. instalacyjna w zakr. sieci, inst. i urządzeń cieplnych, went., gazowych, wodociągowych i kanalizacyjnych.	podpis
NAZWA RYS.	RZUT PARTERU - instalacja wentylacji		
FAZA PROJEKTU	**PROJEKT WYKONAWCZY**	SKALA 1:100	NR RYSUNKU **W01**
BRANŻA	**INSTALACJE SANITARNE**	DATA 11.2025	