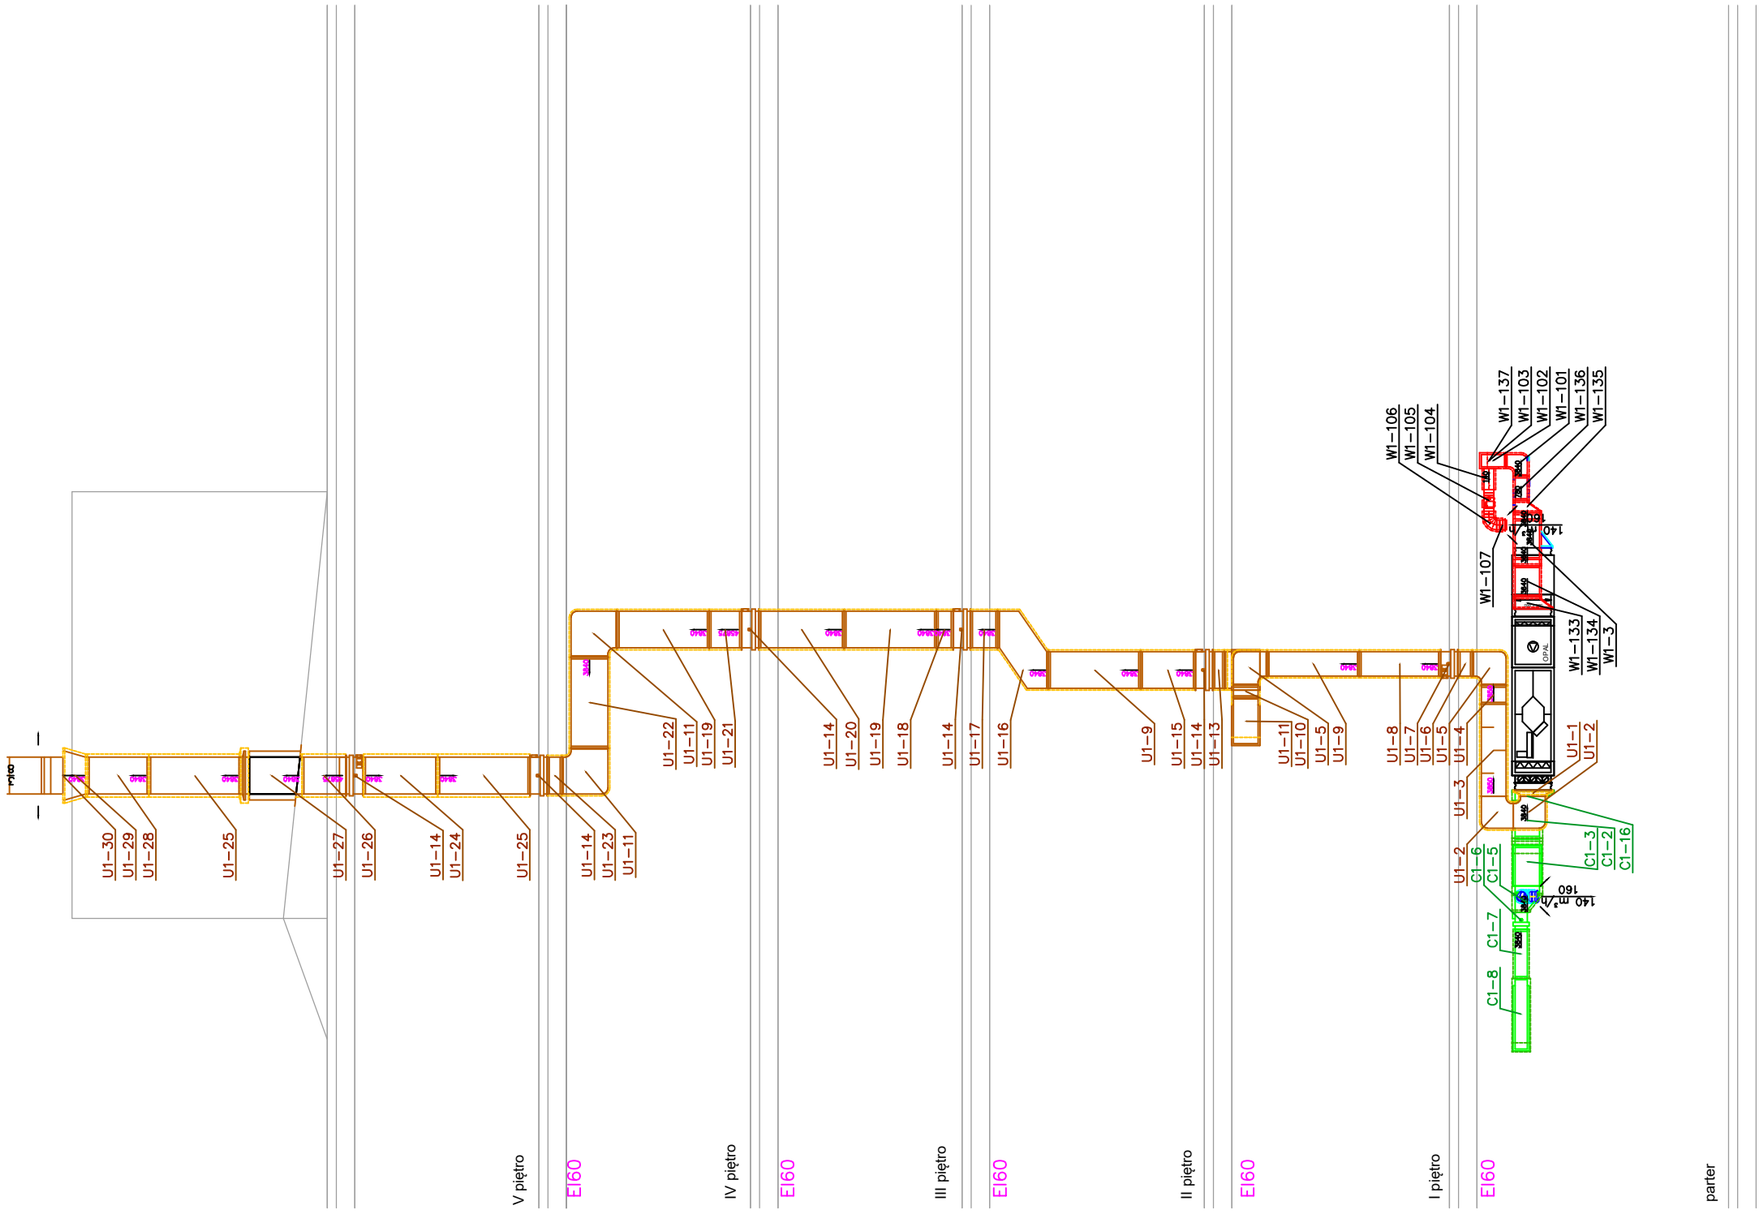

BIURO ARCHITEKTONICZNO-PROJEKTOWE
"ARCHITEKT TOMASZ CEMPA"
adres: ul. C. K. Norwida 9/10, 50-374 Wrocław
tel.: +48 691 40 73 42
mail: tcarchitekt@wp.pl / tcarchbiuro@gmail.com

TEMAT	**PROJEKT ARANŻACJI WNĘTRZ POMIESZCZEŃ STREFY PARTERU BUDYNKU UM WROCŁAWIA PRZY UL. G. ZAPOLSKIEJ 4 WE WROCŁAWIU NA POTRZEBY CENTRUM OBSŁUGI MIESZKAŃCA - SALA S3**		
ADRES	ul. G. Zapolskiej 4, 50-032 Wrocław, ul. W. Bogusławskiego 6, 50-031 Wrocław; nr dz. 51/8, AM-34, 0001 Stare Miasto		
INWESTOR	**Gmina Wrocław** **pl. Nowy Targ 1-8, 50-141 Wrocław**		
PROJEKTANT INSTALACJE SANITARNE	mgr inż. Maciej MISZTAK	332/DOŚ/12 upr. do proj. bez ograniczeń spec. instalacyjna w zakr. sieci, inst. i urządzeń cieplnych, went., gazowych, wodociągowych i kanalizacyjnych	podpis
NAZWA RYS.	PRZEKRÓJ - wyrzut ponad dach system W1		
FAZA PROJEKTU	**PROJEKT WYKONAWCZY**	SKALA 1:100	NR RYSUNKU IS17
BRANŻA	**INSTALACJE SANITARNE**	DATA 11.2025	