


MIEJSCOWY PLAN ZAGOSPODAROWANIA PRZESTRZENNEGO W REJONIE ULIC PIOTRA CZAJKOWSKIEGO, STANISŁAWA PRZYBYSZEWSKIEGO I ALEI JANA KASPROWICZA WE WROCŁAWIU

ZAŁĄCZNIK NR 1 - RYSUNEK PLANU

WYRYS ZE STUDIUM UWARUNKOWAN I KIERUNKÓW
ZAGOSPODAROWANIA PRZESTRZENNEGO WROCŁAWIA
przyjętego uchwałą Nr L/1177/18 Rady Miejskiej Wrocławia
z dnia 11 stycznia 2018 r.

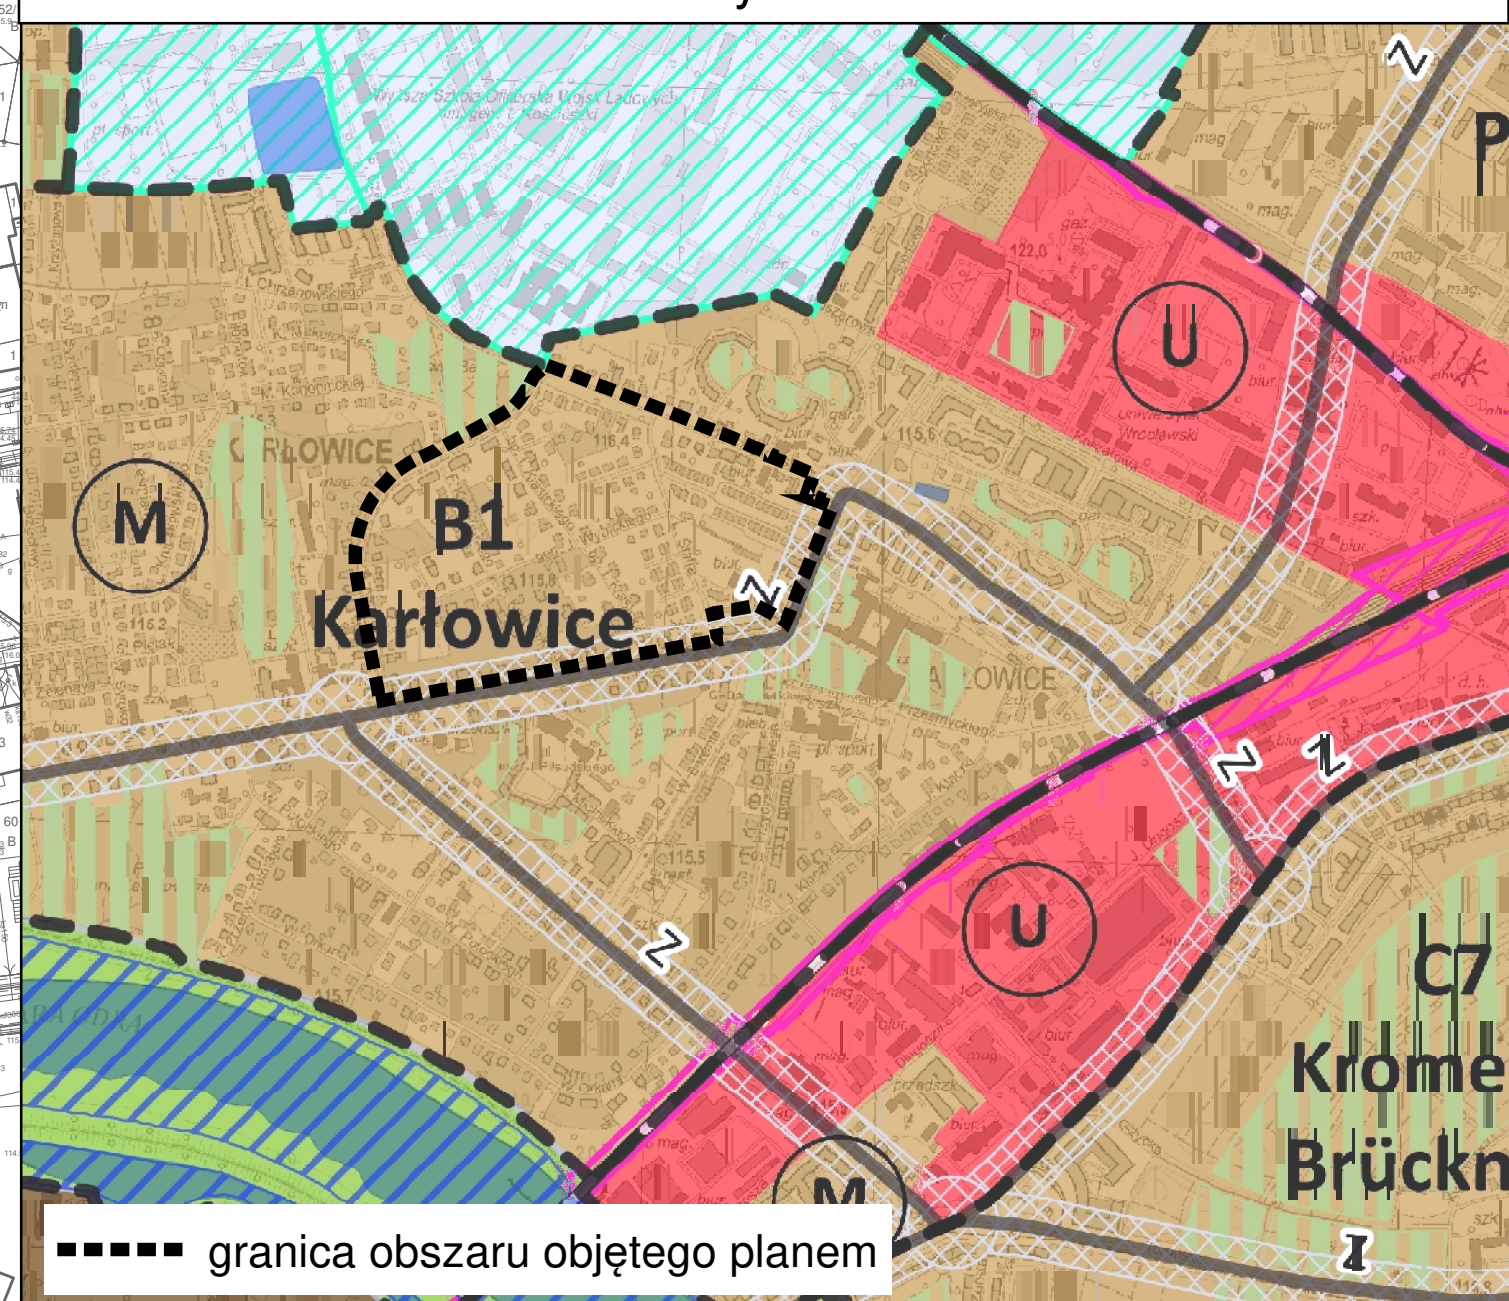

Podkład:
Mapa Zasadnicza pozyskana z ZGKIM we Wrocławiu
Układ współrzędnych: PL-2000 str. 6
Układ wysokościowy: PL-EVRF2007-NH
Wrocław 01.03.2023 r.
Nr Lic. ZGKIM.TM.6642.754.2023_0264_P

SKALA 1:1 000
0 50 100 m
projekt (700)1



LEGENDA

— granica obszaru objętego planem tożsama z granicą strefy ochrony konserwatorskiej, granicą obszaru rehabilitacji istniejącej zabudowy i infrastruktury technicznej, granicą obszaru wymagającego przekształceń, granicą terenu rozmieszczenia inwestycji celu publicznego o znaczeniu lokalnym

— linia rozgraniczająca tereny

1MN symbol terenu

--- granica wydzielenia wewnętrznego

(A) symbol wydzielenia wewnętrznego

— nieprzekraczalna linia zabudowy

— obowiązująca linia zabudowy

○○○○ szpaler drzew

— ciąg pieszo-rowerowy

— miejsce wskazania szerokości

— budynek o odrębnych ustaleniach

⊙ drzewo do zachowania

••••• strefa zieleni

□□□□ nawierzchnia do specjalnego opracowania

▣ obiekt w ewidencji zabytków

MN teren zabudowy mieszkaniowej jednorodzinnej

MW teren zabudowy mieszkaniowej wielorodzinnej

MW-U teren zabudowy mieszkaniowej wielorodzinnej i usług

U teren usług

U-MN teren usług i zabudowy mieszkaniowej jednorodzinnej

Z teren zieleni

Z-KS teren zieleni i obiektów do parkowania

E teren stacji transformatorowych

KDZ teren ulic zbiorczych

KDL teren ulic lokalnych

KDD teren ulic dojazdowych

KDW teren dróg wewnętrznych