


SKALA 1:1 000

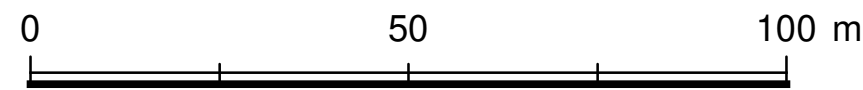

MIEJSCOWY PLAN ZAGOSPODAROWANIA PRZESTRZENNEGO W REJONIE PANORAMY RAĆLAWICKIEJ I SKWERU WROCŁAWIANEK WE WROCŁAWIU

ZAŁĄCZNIK NR 1 - RYSUNEK PLANU MIEJSCOWEGO


PROJEKT (804).3

LEGENDA

- Granicą obszaru objętego miejscowym planem zagospodarowania przestrzennego tożsamy z: granicą strefy ochrony konserwatorskiej, granicą strefy ochrony konserwatorskiej zabytków archeologicznych W, granicą obszaru rehabilitacji istniejącej zabudowy i infrastruktury technicznej, granicą obszaru wymagającego przekształceń, granicą terenu rozmieszczenia inwestycji celu publicznego o znaczeniu lokalnym
- Linia rozgraniczająca tereny o różnym przeznaczeniu lub różnych zasadach zagospodarowania
- Wydzielenie wewnętrzne
- Nieprzekraczalna linia zabudowy
- Obowiązująca linia zabudowy
- Obowiązująca ciągła linia zabudowy
- Miejsce zmiany rodzaju linii zabudowy
- Szpaler drzew
- Szpaler drzew objęty ochroną
- Drzewo do zachowania
- Strefa zieleni
- Nawierzchnia do specjalnego opracowania
- Korytarz pieszo-rowerowy
- Ciąg pieszo-rowerowy
- Miejsce wskazania szerokości
- Obiekt wpisany do rejestru zabytków
- Obiekt ujęty w gminnej ewidencji zabytków
- RZ - Granica obszaru wpisanego do rejestru zabytków
- EZ - Granica obszaru ujętego w gminnej ewidencji zabytków
- Granica dawnego cmentarza
- Orientacyjny przebieg
- UK - teren usług kultury i rozrywki
- KDL - teren drogi lokalnej
- KDD - teren drogi dojazdowej
- ZP - teren zieleni urządzonej



- Legenda**
 - granicz miasta
 - ES symbol i nazwa jednostki urbanistycznej
 - granicz jednostek urbanistycznych
 - wody powierzchniowe
- Planowane przeznaczenie terenu**
 - AG - obszary przemysłowe
 - IS - obszary specjalne
 - M - obszary mieszkaniowe
 - MU - obszary mieszkaniowo-usługowe
 - U - obszary usługowe
 - W - obszary wojskowe
 - Z1 - obszary zieleni 1
 - Z2 - obszary zieleni 2
 - M* - obszary perspektywiczne mieszkaniowe
 - symbol obszaru przeznaczeń
- Tereny zamknięte**
 - tereny zamknięte ustalone przez ministra właściwego do spraw transportu
 - tereny zamknięte inne niż ustalone przez ministra właściwego do spraw transportu
- Elementy systemu transportowego**
 - A autostrady
 - S ekspresowe
 - GP główne ruchu przyspieszonego
 - GP/G główne ruchu przyspieszonego/główne
 - G główne
 - GIZ główne/zbiornicze
 - Z zbiorcze
 - Z zbiorcze średniejście
 - R rezerwy perspektywiczne
 - węzły autostradowe
 - korytarze węzłów
 - korytarze ulic
 - linie kolejowe
 - istniejące stacje i przystanki kolejowe
 - planowane stacje i przystanki kolejowe
- Obszar szczególnego zagrożenia powodzią**
 - obszar szczególnego zagrożenia powodzią o prawd. Q 1% - raz na 100 lat (ISOK 2015)
- Obszarowe formy zieleni**
 - obszarowe formy zieleni wypoczynkowej
 - obszarowe formy zieleni sportowej
 - obszarowe formy zieleni tematycznej
- Główne Zbiorniki Wód Podziemnych**
 - Główne Zbiorniki Wód Podziemnych

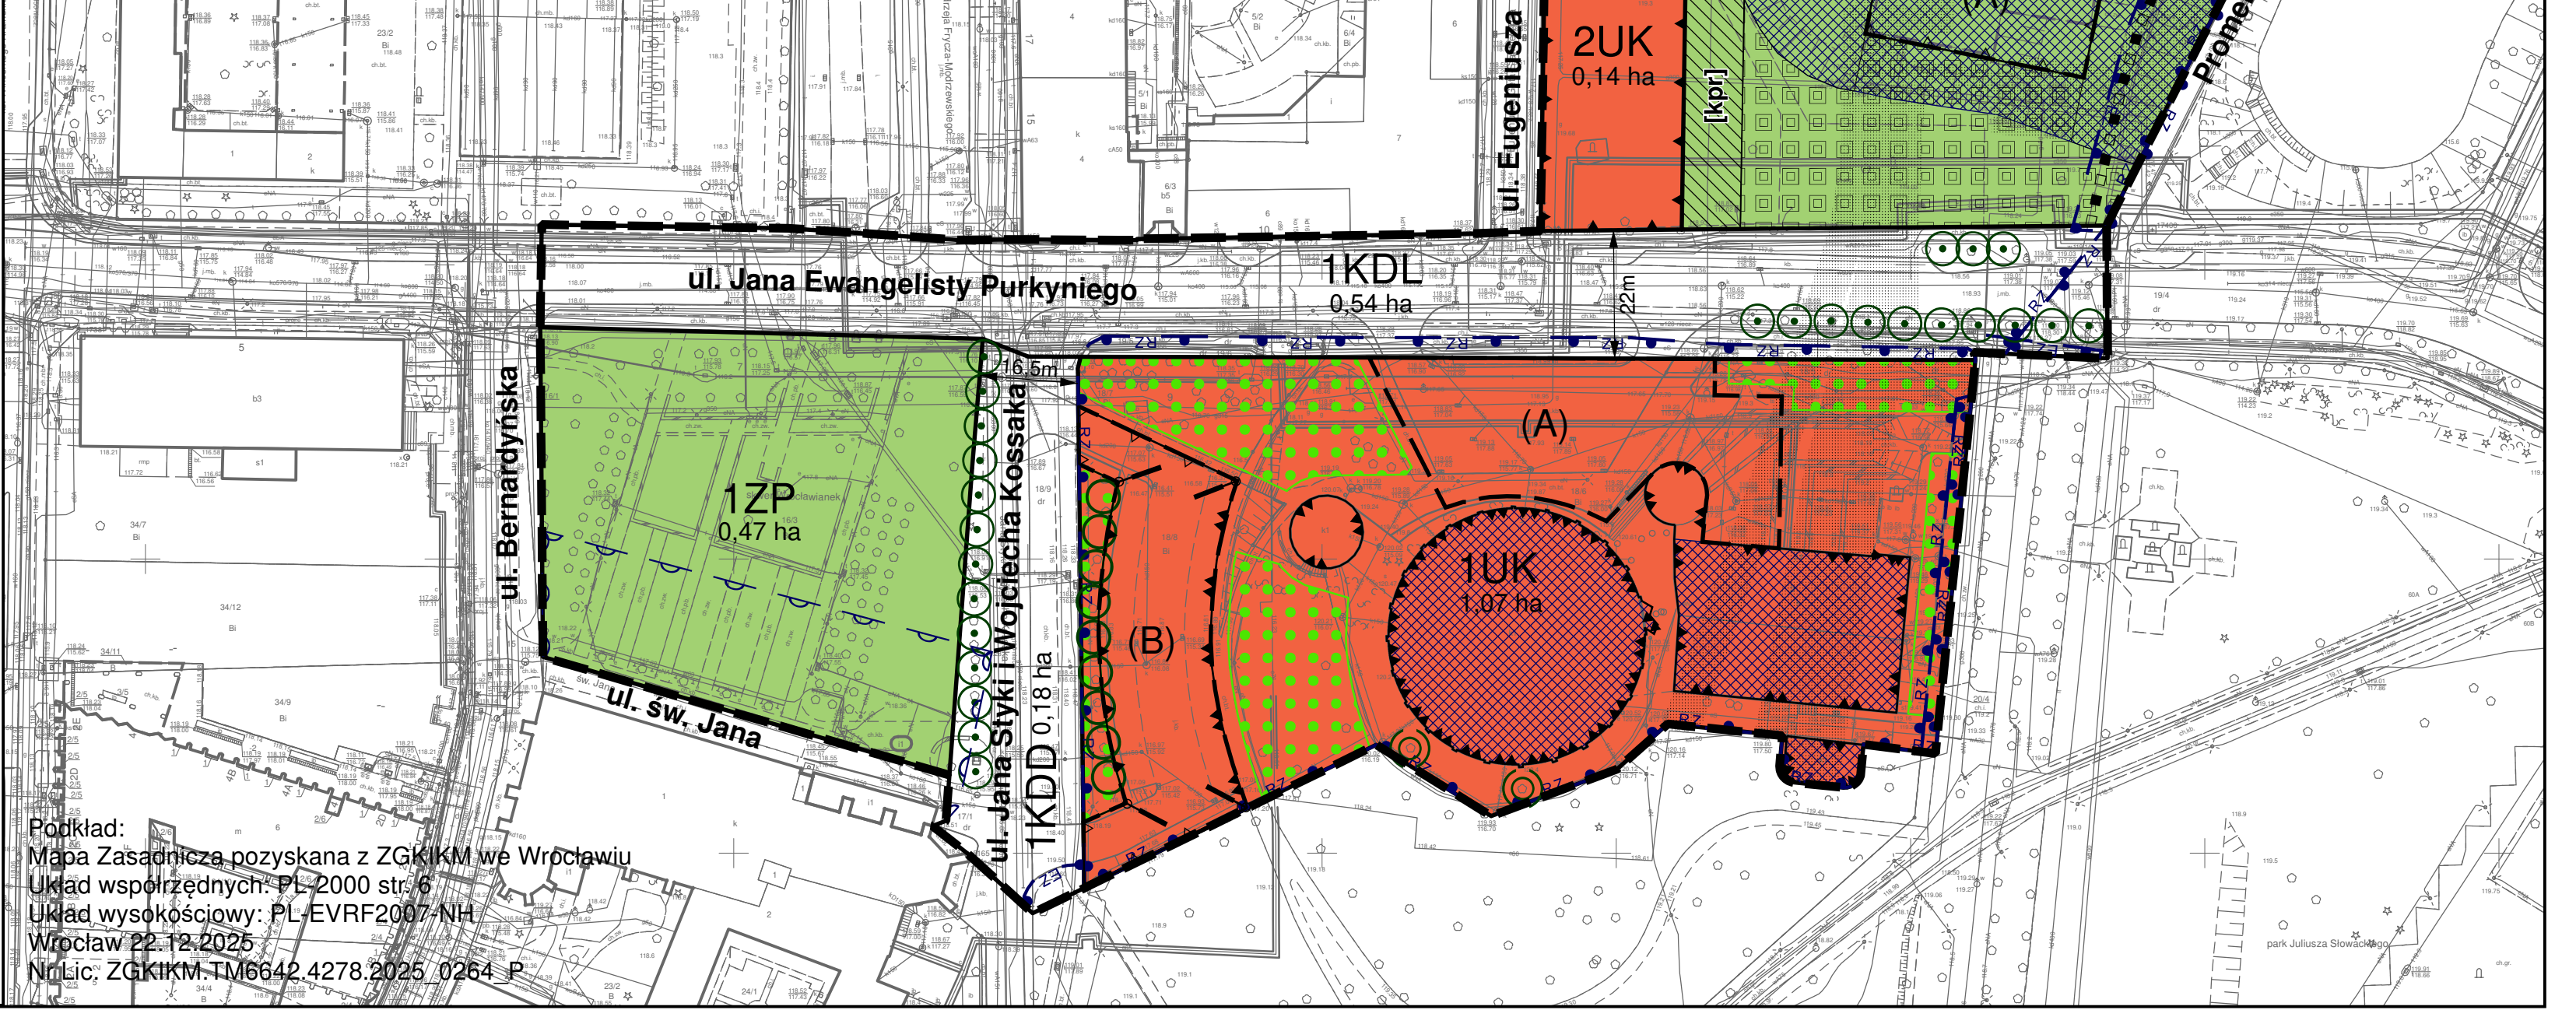

Podkład:
Mapa Zasadnicza pozyskana z ZGKIKM we Wrocławiu
Układ współrzędnych: PL-2000 str. 6
Układ wysokościowy: PL-EVRF2007-NH
Wrocław 22.12.2025
Nr Lic: ZGKIKM-TM6642.4278.2025_0264_P