


INWENTARYZACJA ARCHITEKTONICZNO-BUDOWLANA

SKALA 1:100

- WROCŁAW, PL. SOLNY 11
- LOKAL MIESZKALNY 2
- KONDYGNACJA 2, 1 PIĘTRO

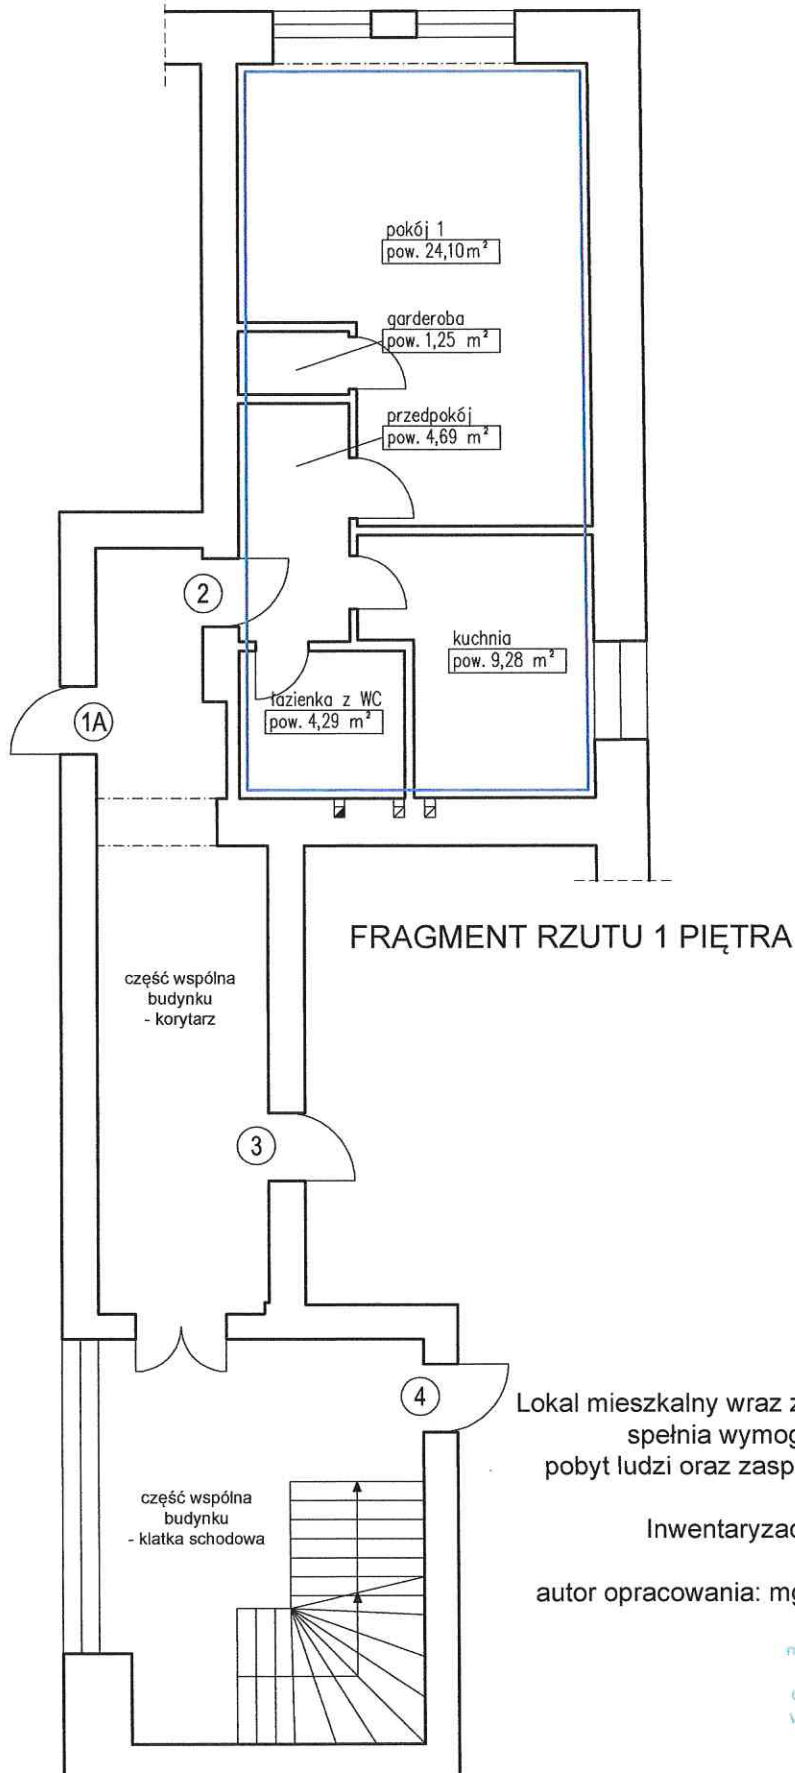

Lokal mieszkalny nr 2

pokój 1	24,10 m ²
kuchnia	9,28 m ²
garderoba	1,25 m ²
łazienka z WC	4,29 m ²
przedpokój	4,69 m ²
RAZEM:	43,61 m ²

Wysokość lokalu: h=3,60 m

Lokal mieszkalny wraz z pomieszczeniami pomocniczymi spełnia wymogi lokalu przeznaczonych na stały pobyt ludzi oraz zaspokajają ich potrzeby mieszkaniowe.

Inwentaryzacja zgodna na dzień 10.04.2025 r.

autor opracowania: mgr inż. arch. Krzysztof Malczewski

mgr inż. arch. KRZYSZTOF MALCZEWSKI
Uprawnienia budowlane
do projektowania bez ograniczeń
w specjalności architektonicznej
nr dop. 79/SŁC/AK/2015