


Lokal mieszkalny wraz z pomieszczeniami pomocniczymi spełnia wymogi lokalu przeznaczonego na stały pobyt ludzi oraz zaspokaja ich potrzeby mieszkaniowe.  
Wrocław 06.10.2023 r.

**mgr inż. arch. Piotr Gołub**  
uprawnienia budowlane do  
projektowania bez ograniczeń  
w specjalności architektonicznej  
Nr ew. 385/94/UW Członek DOIA nr DS-0222

## RZUT FRAGMENTU I PIĘTRA:

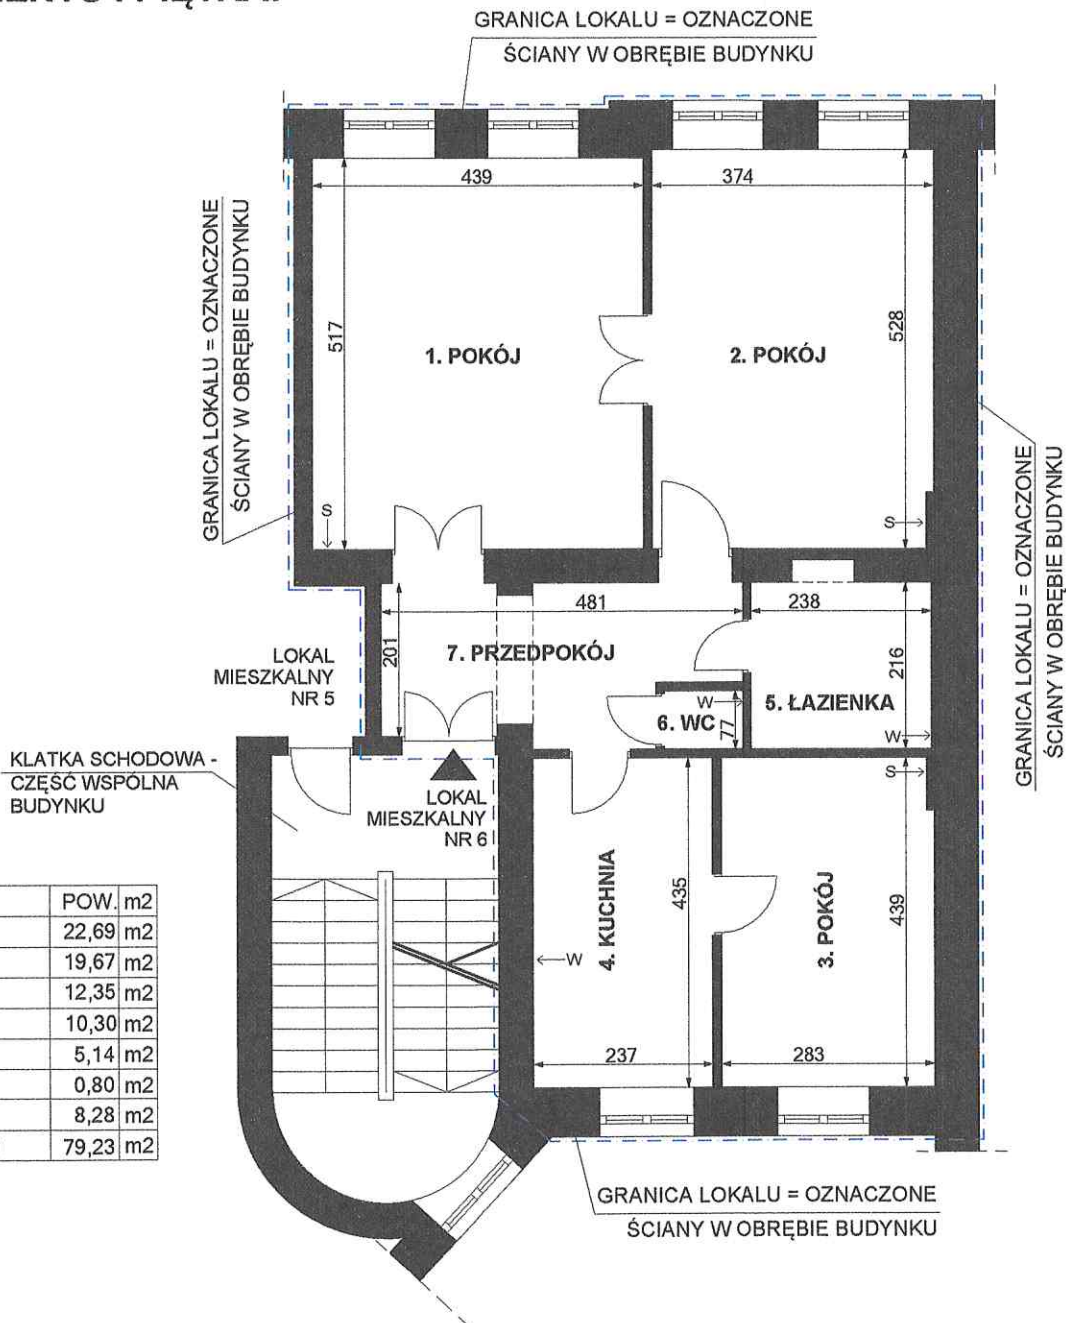

lp.	POMIESZCZENIE	POW. m2
1.	POKÓJ	22,69 m2
2.	POKÓJ	19,67 m2
3.	POKÓJ	12,35 m2
4.	KUCHNIA	10,30 m2
5.	ŁAZIENKA	5,14 m2
6.	WC	0,80 m2
7.	PRZEDPOKÓJ	8,28 m2
POWIERZCHNIA LOKALU		79,23 m2

### OZNACZENIA:

← W - PRZEW. WENTYL.  
← S - PRZEW. SPALIN.

LOKAL MIESZKALNY NR 6  
WROCLAW, UL. MIERNICZA 23  
I piętro, II kondygnacja, h= 353 cm, skala 1:100  
Wrocław 06.10.2023 r.

**mgr inż. arch. Piotr Gołub**  
uprawnienia budowlane do  
projektowania bez ograniczeń  
w specjalności architektonicznej  
Nr ew. 385/94/UW Członek DOIA nr DS-0222