






**ADRES: al. gen. Józefa Hallera 103, lokal użytkowy U7,  
53-201 Wrocław.**

Kondygnacja 2: **PIĘTRO 1.** Wysokość pom. w lokalu: **284 cm**  
Lokal użytkowy nr U7 w budynku mieszkalnym wielorodzinnym.

**LEGENDA:**

	granica lokalu użytkowego
	przewód wentylacyjny
	przewód spalinowy
	przewód dymowy

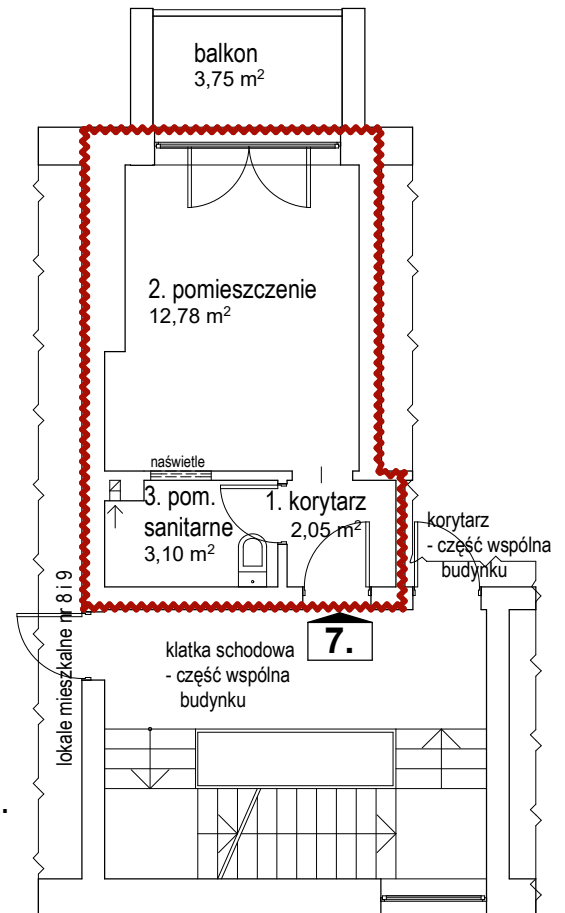

**RZUT 1. PIĘTRA- fragment.**  
**Lokal użytkowy U7.**  
**skala 1:100.**

**ZESTAWIENIE POWIERZCHNI:**

LP	RODZAJ POMIESZCZENIA	POWIERZCHNIA [m2]
1.	korytarz	2,05
2.	pomieszczenie	12,78
3.	pomieszczenie sanitarne	3,10
<b>RAZEM</b>		<b>17,93</b>

Lokal **spełnia** warunki odpowiednie do swego przeznaczenia.

**mgr inż. arch. Julia Wieczorek- Barzyk,**

uprawnienia bud. nr 44/09/DOIA

*Uprawnienia budowlane do projektowania*

*bez ograniczeń w specjalności architektonicznej.*

data: 27.11.2025 r

**PRACOWNIA PROJEKTOWA ARACHNEA**  
ul. Nad Potokiem 3d, 55-114 Wisznia Mała, tel. 784062490,  
pracownia@arachnea.pl, [www.arachnea.pl](http://www.arachnea.pl)



**Inwentaryzację wykonała:**  
arch. Julia Wieczorek- Barzyk

**Nr uprawn.**  
44/09/DOIA

**mgr inż. arch. Julia Wieczorek- Barzyk,**  
uprawnienia bud. nr 44/09/DOIA  
*Uprawnienia budowlane do projektowania  
bez ograniczeń w specjalności architektonicznej.*

**Skala:**  
1:100

**Data:**  
11. 2025 r.