


SKALA 1:1 000

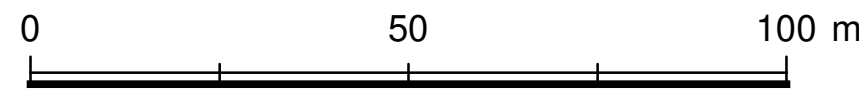

MIEJSCOWY PLAN ZAGOSPODAROWANIA PRZESTRZENNEGO W REJONIE PANORAMY RAĆLAWICKIEJ I SKWERU WROCŁAWIANEK WE WROCŁAWIU

ZAŁĄCZNIK NR 1 - RYSUNEK PLANU MIEJSCOWEGO

PROJEKT (804).4


LEGENDA

- Granicz obszaru objętego miejscowym planem zagospodarowania przestrzennego
- tożsamy z: granicą strefy ochrony konserwatorskiej, granicą strefy ochrony konserwatorskiej zabytków archeologicznych W, granicą obszaru rehabilitacji istniejącej zabudowy i infrastruktury technicznej, granicą obszaru wymagającego przekształceń, granicą terenu rozmieszczenia inwestycji celu publicznego o znaczeniu lokalnym
- Linia rozgraniczająca tereny o różnym przeznaczeniu lub różnych zasadach zagospodarowania
- Wydzielenie wewnętrzne
- Nieprzekraczalna linia zabudowy
- Obowiązująca linia zabudowy
- Obowiązująca ciągła linia zabudowy
- Miejsce zmiany rodzaju linii zabudowy
- Szpaler drzew
- Szpaler drzew objęty ochroną
- Drzewo do zachowania
- Strefa zieleni
- Nawierzchnia do specjalnego opracowania
- Korytarz pieszo-rowerowy
- Ciąg pieszo-rowerowy
- Miejsce wskazania szerokości
- Obiekt wpisany do rejestru zabytków
- Obiekt ujęty w gminnej ewidencji zabytków
- RZ - Granica obszaru wpisanego do rejestru zabytków
- EZ - Granica obszaru ujętego w gminnej ewidencji zabytków
- Granica dawnego cmentarza
- Orientacyjny przebieg fortyfikacji
- UK - teren usług kultury i rozrywki
- KDL - teren drogi lokalnej
- KDD - teren drogi dojazdowej
- ZP - teren zieleni urządzonej



granicz obszaru objętego miejscowym planem zagospodarowania przestrzennego

- Legenda
- granicz miasta
- ES symbol i nazwa jednostki urbanistycznej
- Płycizna
- granicz jednostek urbanistycznych
- wody powierzchniowe
- Planowane przeznaczenie terenu
- AG - obszary przemysłowe
- IS - obszary specjalne
- M - obszary mieszkaniowe
- MU - obszary mieszkaniowo-usługowe
- U - obszary usługowe
- W - obszary wojskowe
- Z1 - obszary zieleni 1
- Z2 - obszary zieleni 2
- M* - obszary perspektywiczne mieszkaniowe
- symbol obszaru przeznaczeń
- Tereny zamknięte
- tereny zamknięte ustalone przez ministra właściwego do spraw transportu
- tereny zamknięte inne niż ustalone przez ministra właściwego do spraw transportu
- Elementy systemu transportowego
- A autostrady
- S ekspresowe
- GP główne ruchu przyspieszonego
- GPIG główne ruchu przyspieszonego-główne
- G główne
- GIZ główne/zbiornicze
- Z zbiorcze
- Z zbiorcze średniejście
- R rezerwy perspektywiczne
- węzły autostradowe
- korytarze węzłów
- korytarze ulic
- linie kolejowe
- istniejące stacje i przystanki kolejowe
- planowane stacje i przystanki kolejowe
- Obszar szczególnego zagrożenia powodzią
- obszar szczególnego zagrożenia powodzią o prawd. Q 1% - raz na 100 lat (ISOK 2015)
- Obszarowe formy zieleni
- obszarowe formy zieleni wypoczynkowej
- obszarowe formy zieleni sportowej
- obszarowe formy zieleni tematycznej
- Główne Zbiorniki Wód Podziemnych
- Główne Zbiorniki Wód Podziemnych

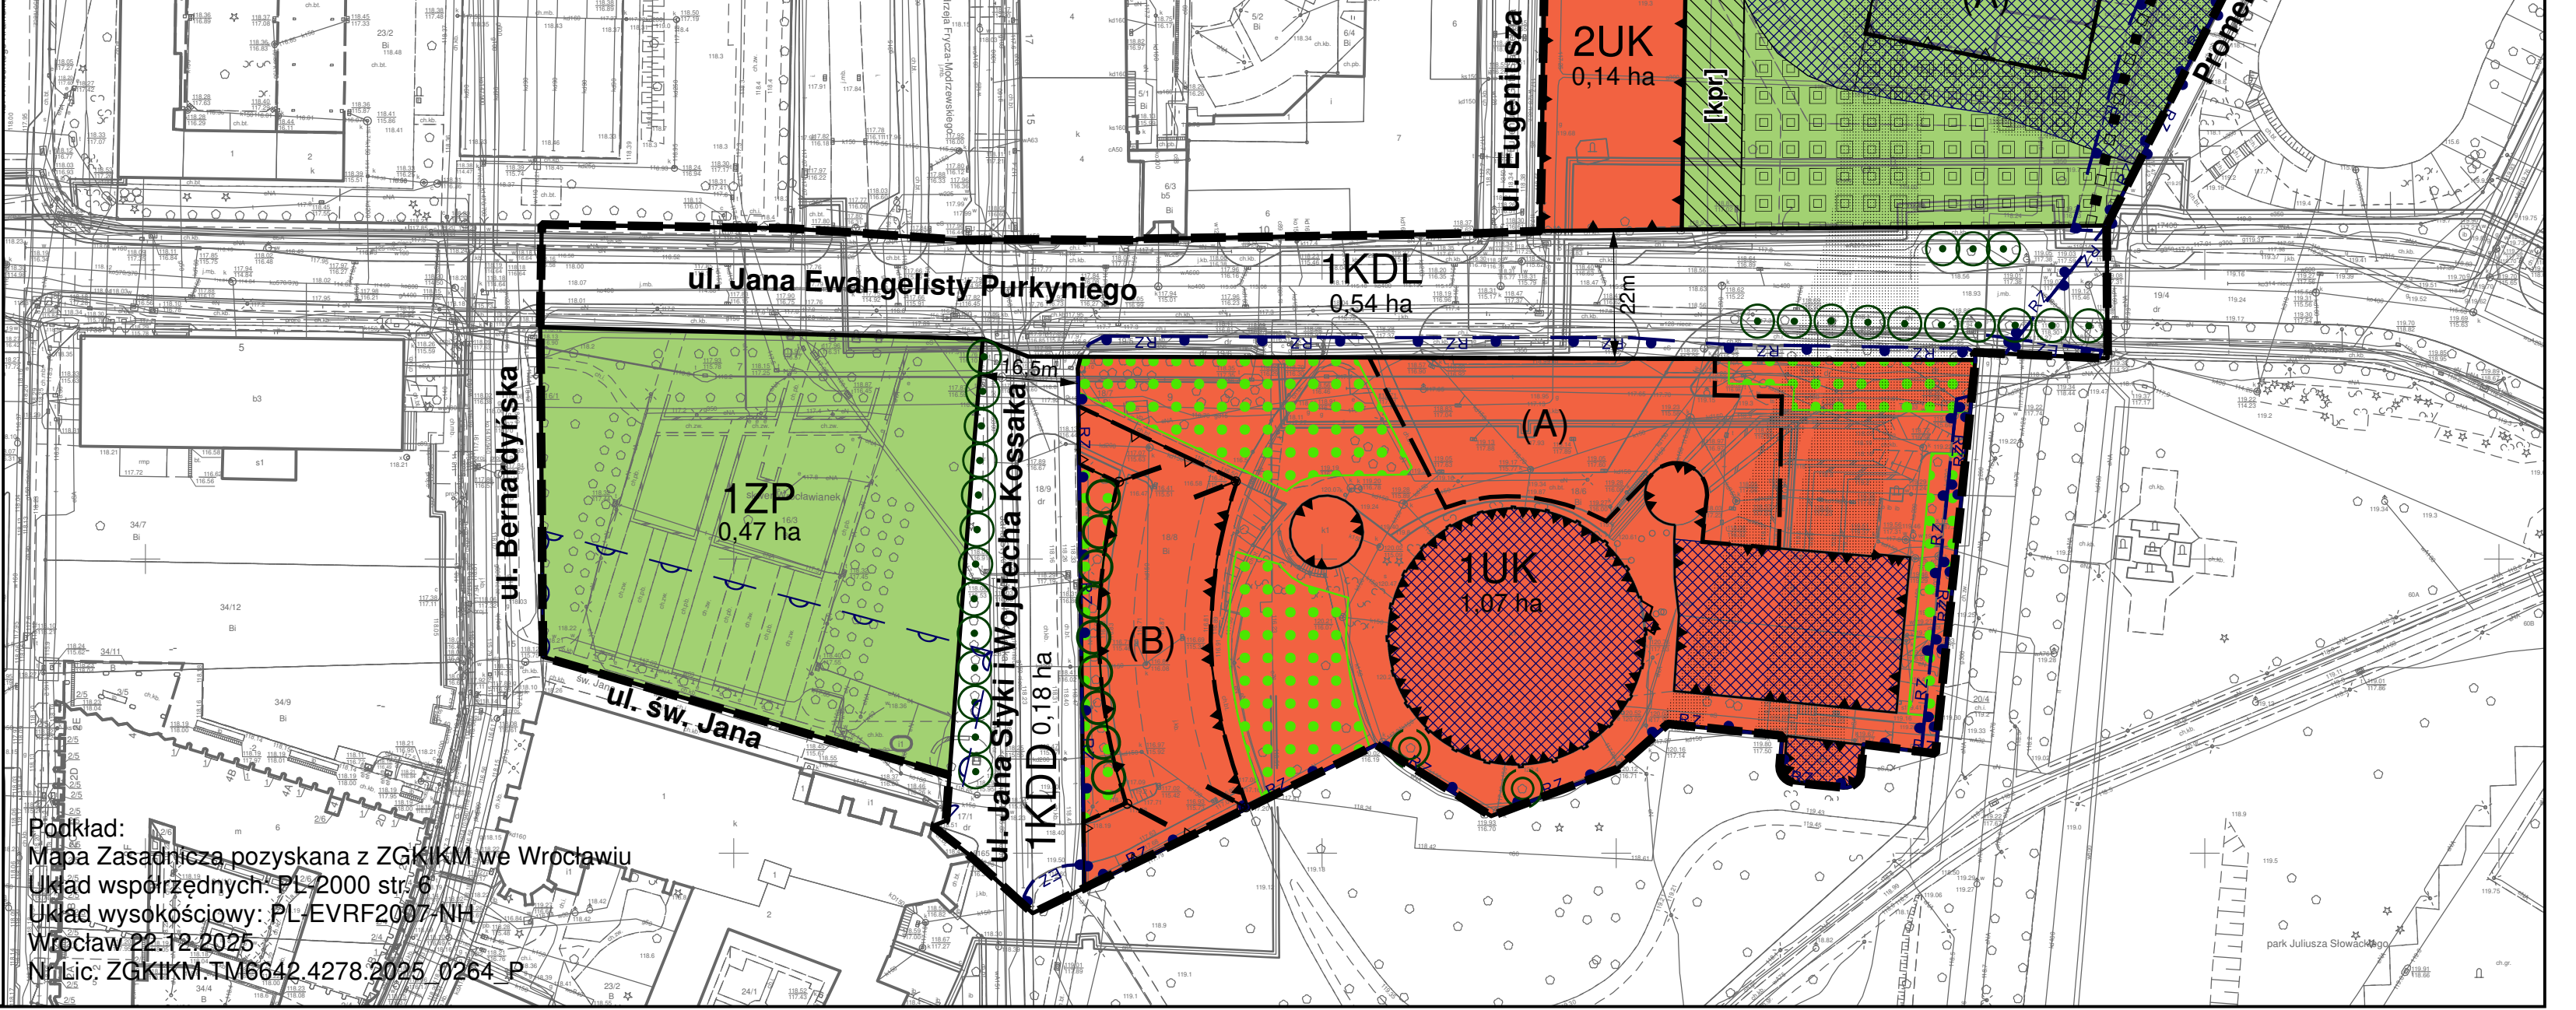

Podkład:
Mapa Zasadnicza pozyskana z ZGKIKM we Wrocławiu
Układ współrzędnych: PL-2000 str. 6
Układ wysokościowy: PL-EVRF2007-NH
Wrocław 22.12.2025
Nr Lic: ZGKIKM-TM6642.4278.2025_0264_P