


INWENTARYZACJA ARCHITEKTONICZNO-BUDOWLANA


SKALA 1:100

- WROCŁAW, RYNEK 14
- LOKAL MIESZKALNY 6
- KONDYGNACJA 4, 3 PIĘTRO

FRAGMENT RZUTU 3 PIĘTRA

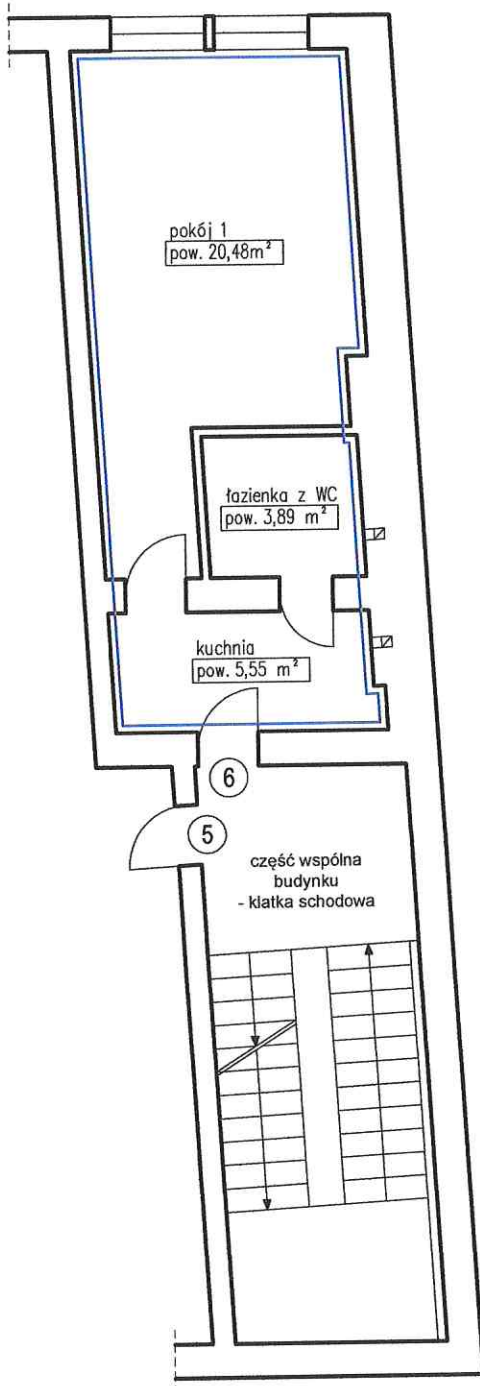

FRAGMENT RZUTU PIWNICY

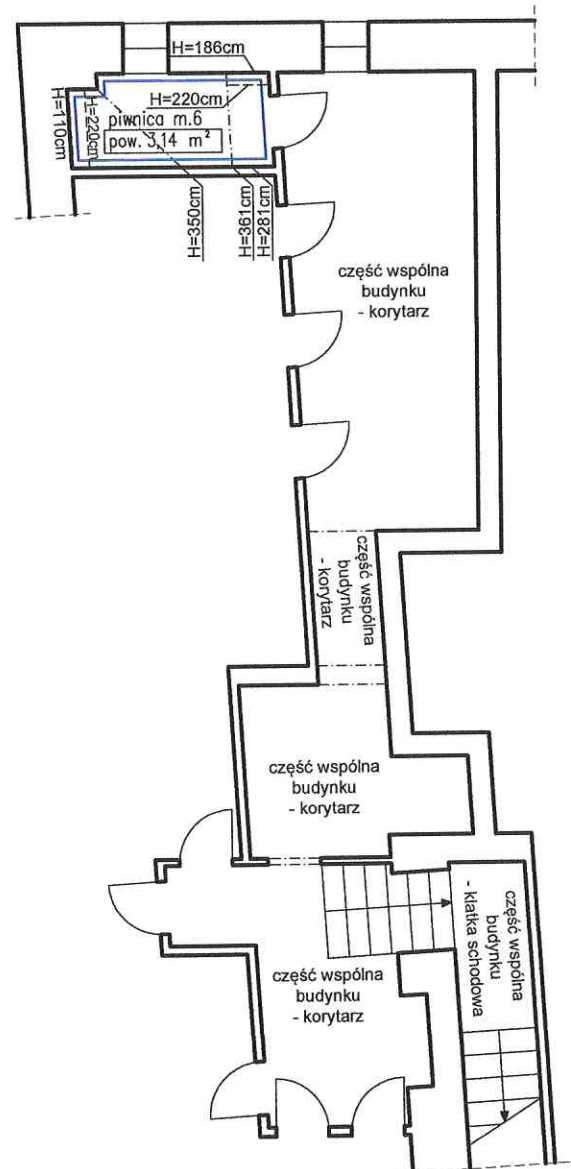

Lokal mieszkalny nr 6

pokój 1	20,48 m ²
kuchnia	5,55 m ²
łazienka z WC	3,89 m ²
RAZEM:	29,92 m²

Wysokość lokalu: h=3,55 m

piwnica m.6 - pom. przynależne do m.6 - pow. 3,14 m²

Wysokość piwnicy: h=1,10-3,61 m

Lokal mieszkalny wraz z pomieszczeniami pomocniczymi spełnia wymogi lokalu przeznaczonego na stały pobyt ludzi oraz zaspokaja ich potrzeby mieszkaniowe.

Inwentaryzacja zgodna na dzień 11.10.2024 r.

autor opracowania: mgr inż. arch. Krzysztof Malczewski

mgr inż. arch. KRZYSZTOF MALCZEWSKI
Uprawnienia budowlane
do projektowania bez ograniczeń
w specjalności architektonicznej
nr upr. 19/01 OKK/2015