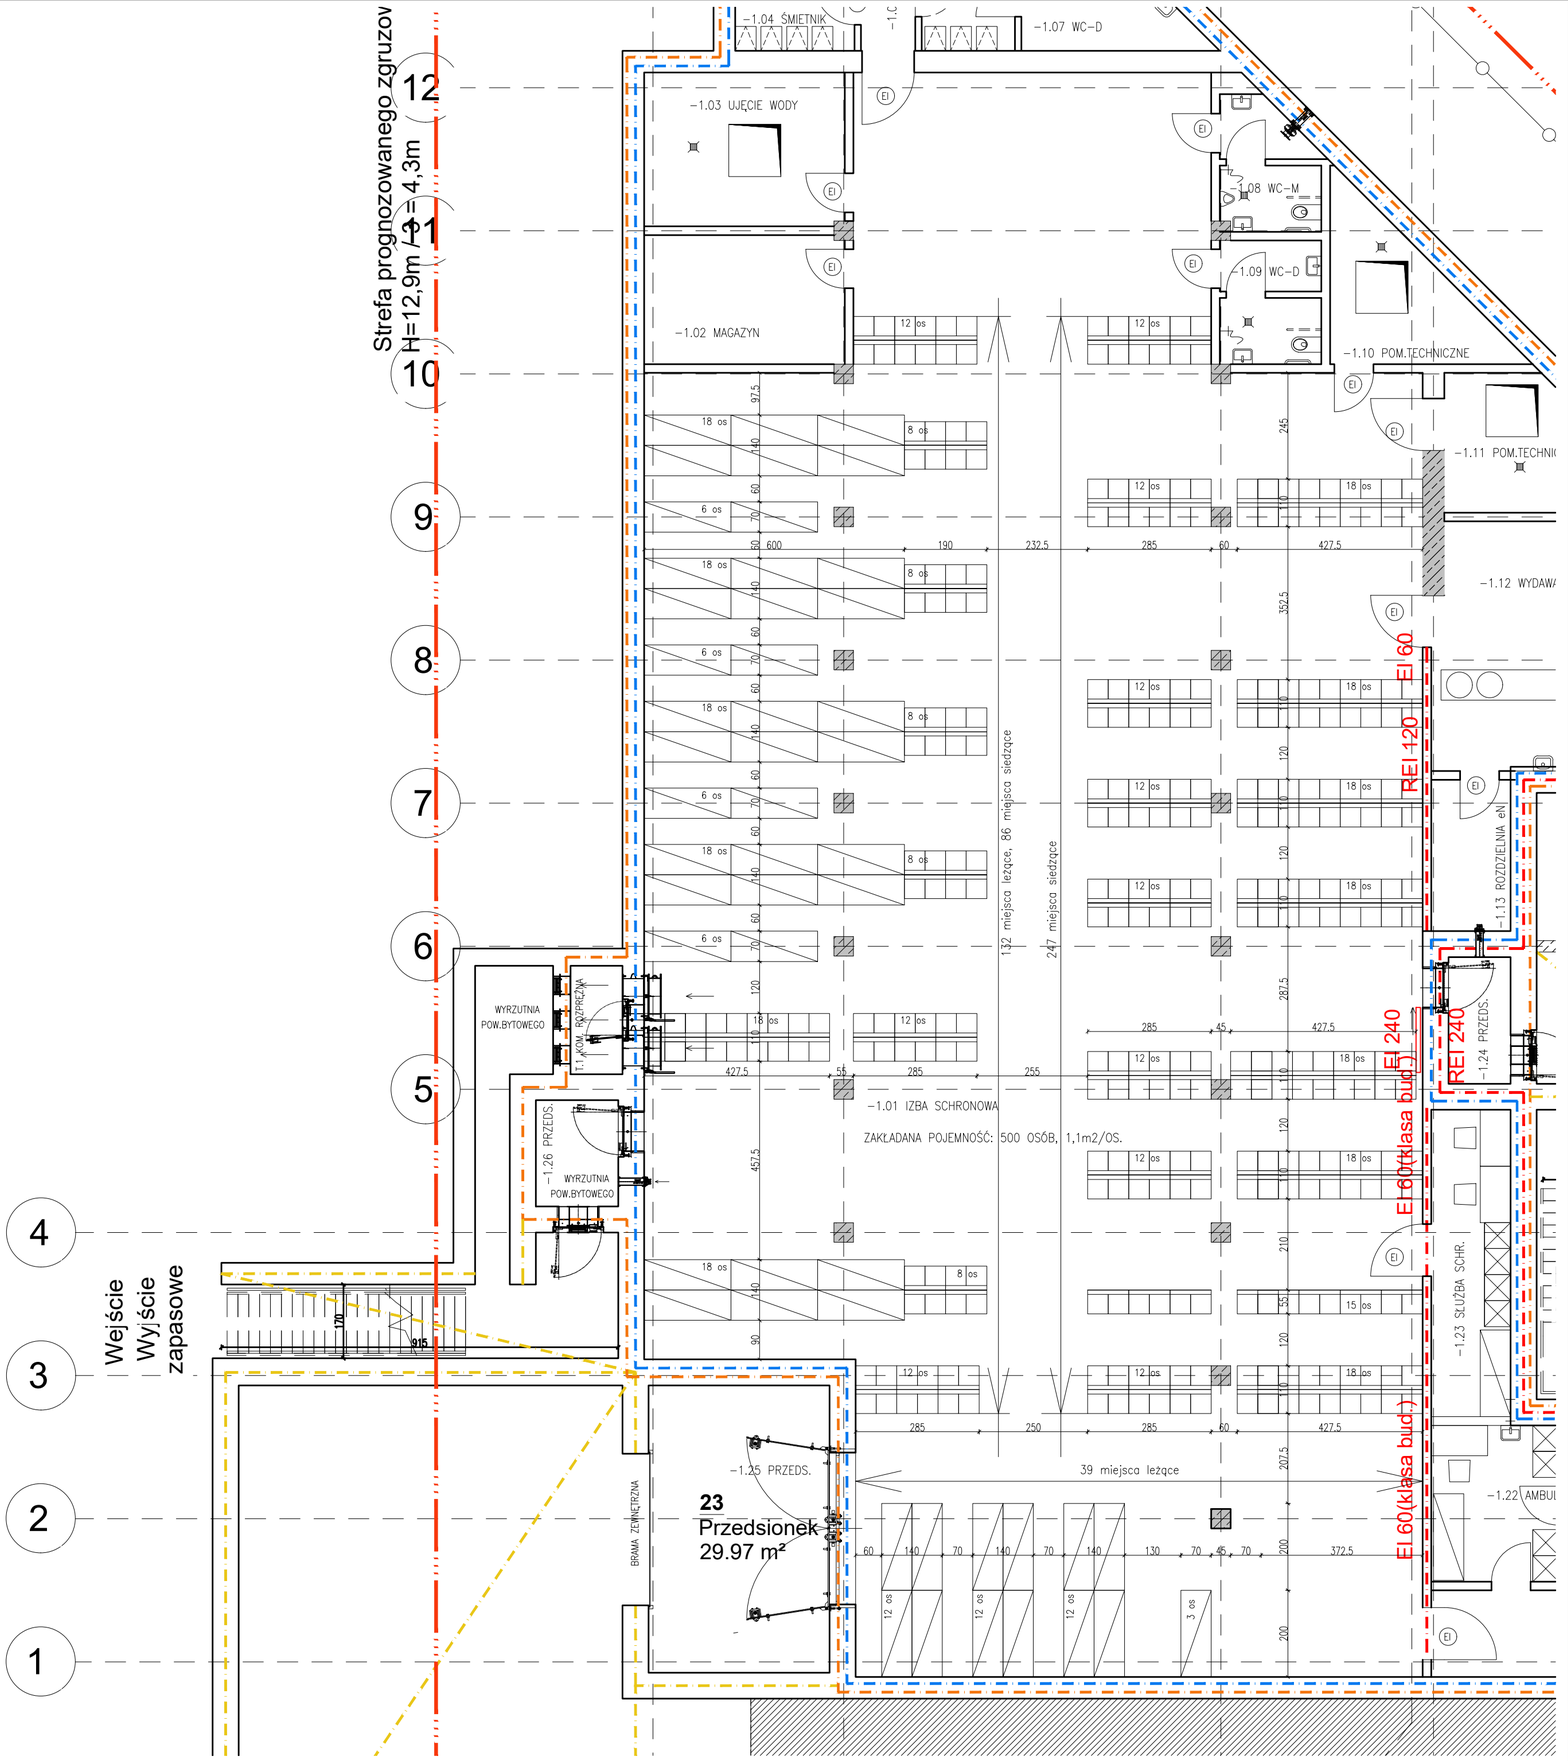

LEGENDA: SKALA 1:100

- PŁASZCZYZNA OCHRONNA OBIEKTU
- PŁASZCZYZNA HERMETYZACJI OBIEKTU
- WYDZIELENIA PRZECIWPOŻAROWE
- ZASIEG ZAGRUZOWANIA

PODZIAŁ FUNKCJONALNY

OBIEKT OCHRONNY:

IZBY SCHRONOWE	Ppod
KOMUNIKACJA WEWN.	Pr
WEJŚCIA GŁÓWNE.	Pg
SŁUŻBA SCHRONOWA.	Ppom
POM. DLA CHORYCH.	Ppom
POM. PRZYG. POSIŁKÓW.	Ppom
WĘZŁY SANITARNE.	Ppom
POM. MAGAZYNOWE	Pg
POM. TECHNICZNE	Pg
POM. TECHNICZNE POMOC.	
POM. WYŁ. Z UŻYTKOWANIA	
POM. INNE	
POW. UŻYTKOWA (Ppod + Ppom)	
POW. USŁUGOWA (Pg)	
TOALETY MĘSKIE 1/75	3
TOALETY DAMSKIE 1/75	3
UMYWALKI MĘSKIE 1/50	5
UMYWALKI DAMSKIE 1/50	5
MIEJSCA SIEDZĄCE:	335
MIEJSCA LEŻĄCE:	165

Wszelkie prawa zastrzeżone. Dane z prawem reprodukcji lub udostępniania osobom trzecim mogą być wykorzystywane wyłącznie w zakresie określonym przez Ośrodek Projektowy Budownictwa Specjalnego Sp.z o.o. (Dz.U.24/1994, poz.83, art. 115-118)

PROGRAM FUNKCJONALNO - UŻYTKOWY

Czynność:	Imię i Nazwisko	Branża	Podpis
Projektował: Nr uprawnień	mgr inż. Michał Pietrzak MA/018/03	ARCHITEKTURA	
Projektował: Nr uprawnień	mgr inż. Franciszek Wołoch PDK/0212/POOK/19	KONSTRUKCJA	
Projektował: Nr uprawnień	mgr inż. Sandra Madej MAP/0073/PBS/22	INST. SANITARNE	
Projektował: Nr uprawnień	--------- ---------	------	
Tytuł rysunku:	RZUT IZBY SCHRONOWEJ - ARAŻACJA		
Inwestycja:	Wkład do programu Funkcjonalno - Użytkowego dla inwestycji: "Budowa bud. archiwum zakładowego wraz ze schronem w kond. podziemnej". Wrocław, ul. Hubska 8-16		
Inwestor:	Kiloniuton sp. z o.o.		

Ośrodek Projektowy Budownictwa Specjalnego
Spółka z ograniczoną odpowiedzialnością
kontakt@schronienia.com I 502 216 727
32-087 BIBICE, ul. MOKRA 1J
NIP: 1302875921 KRS: 0001048810

NR PROJEKTU: S-047	BIBICE 2026.04.01	NR RYSUNKU:	A-02
		REWIZJA	0
		SKALA	1:100
		FORMAT	