



PRZEKRÓJ A-A

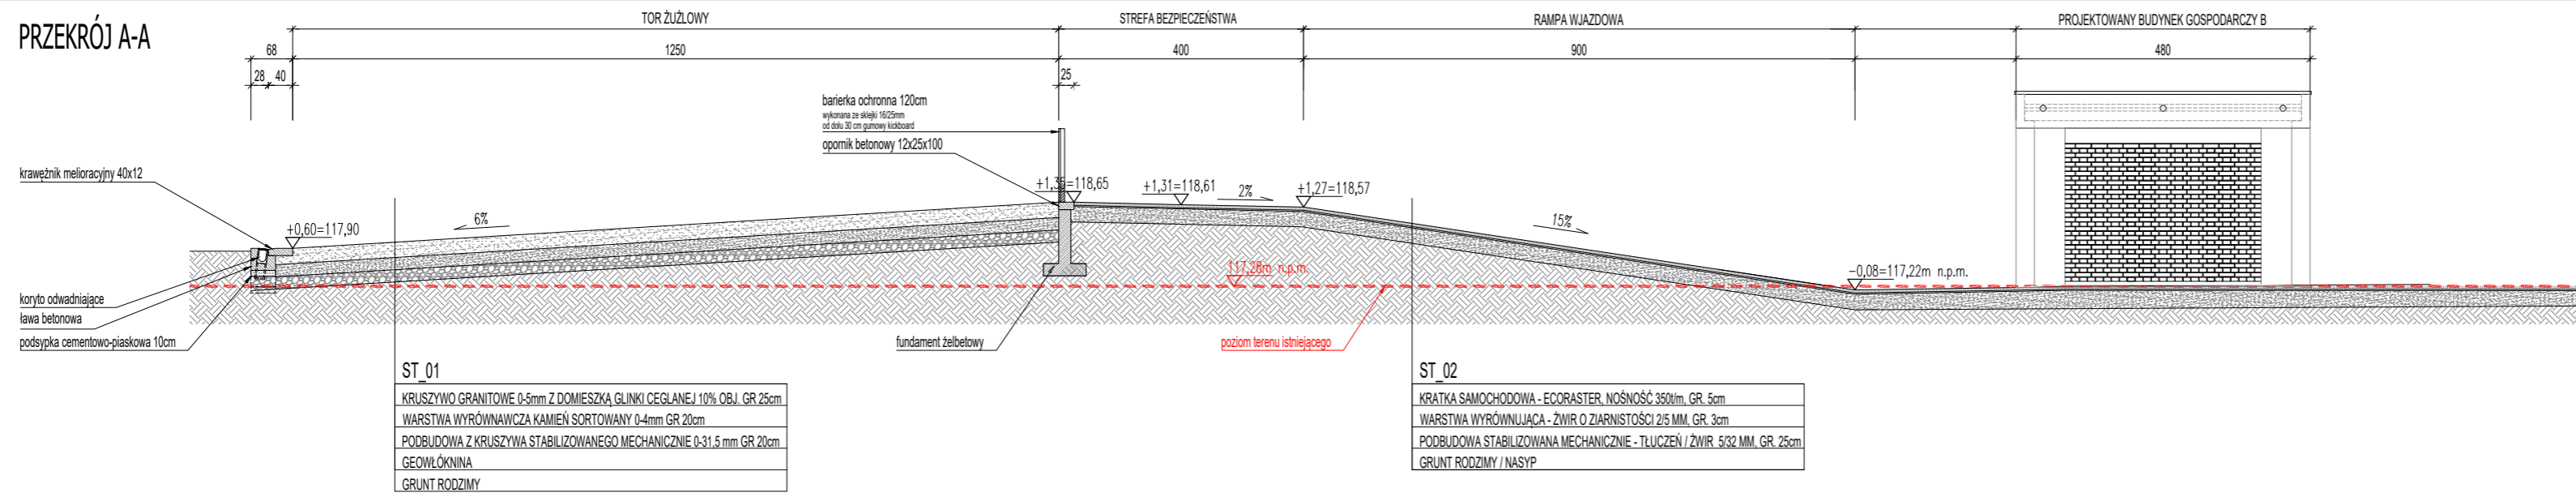


PRZEKRÓJ B-B

NIŻSZA PROSTA

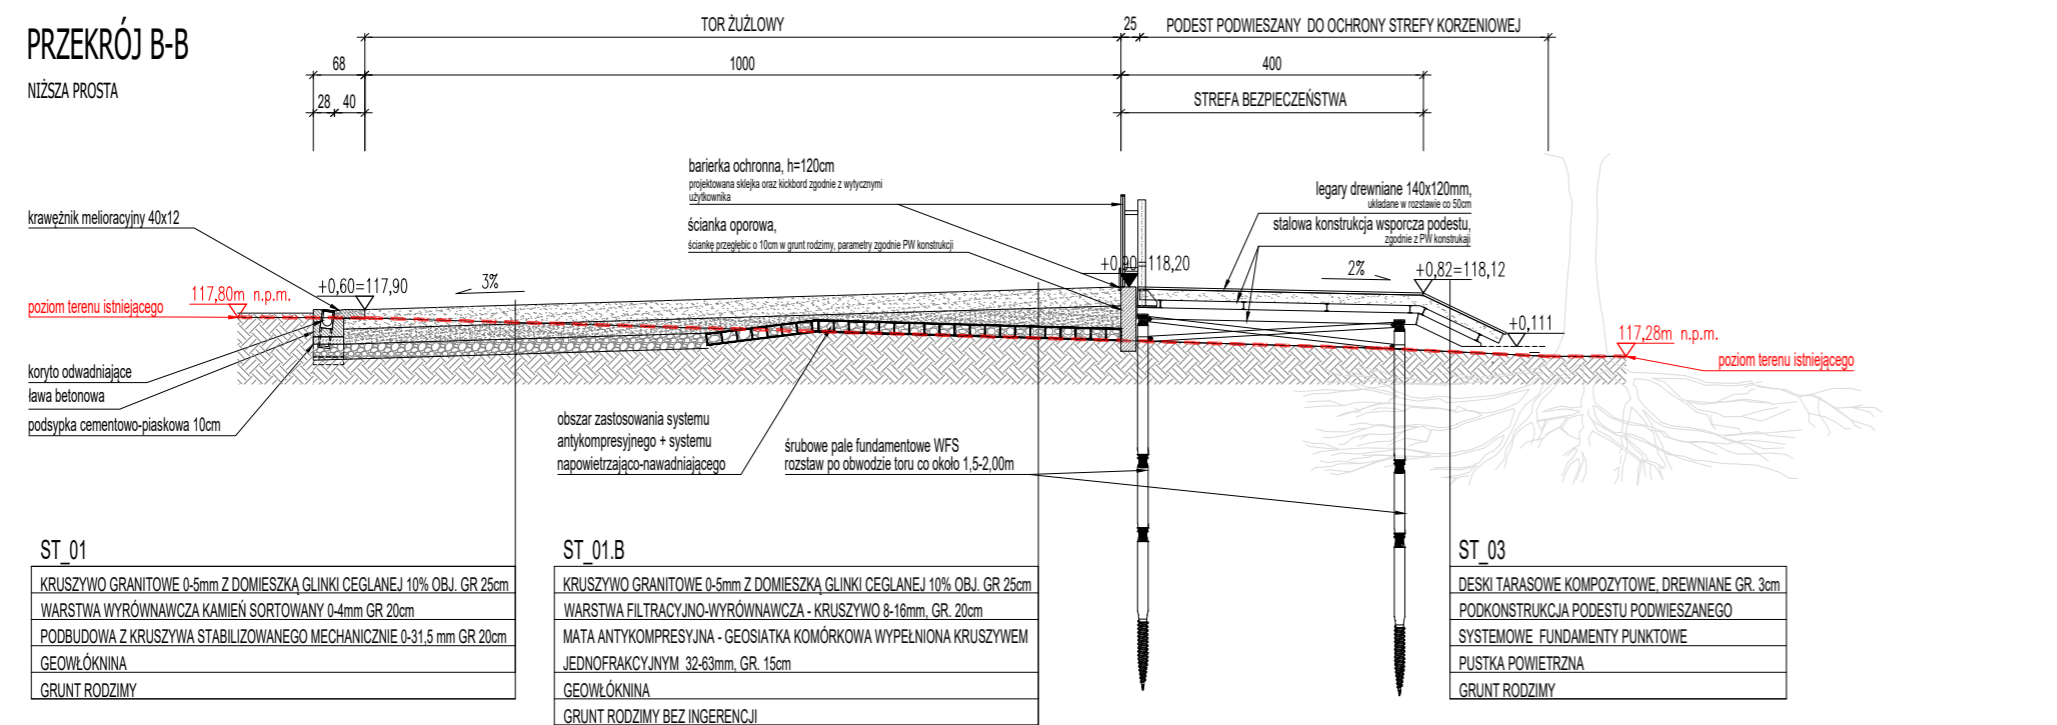

PRZEKRÓJ C-C

WYŻSZY ŁUK

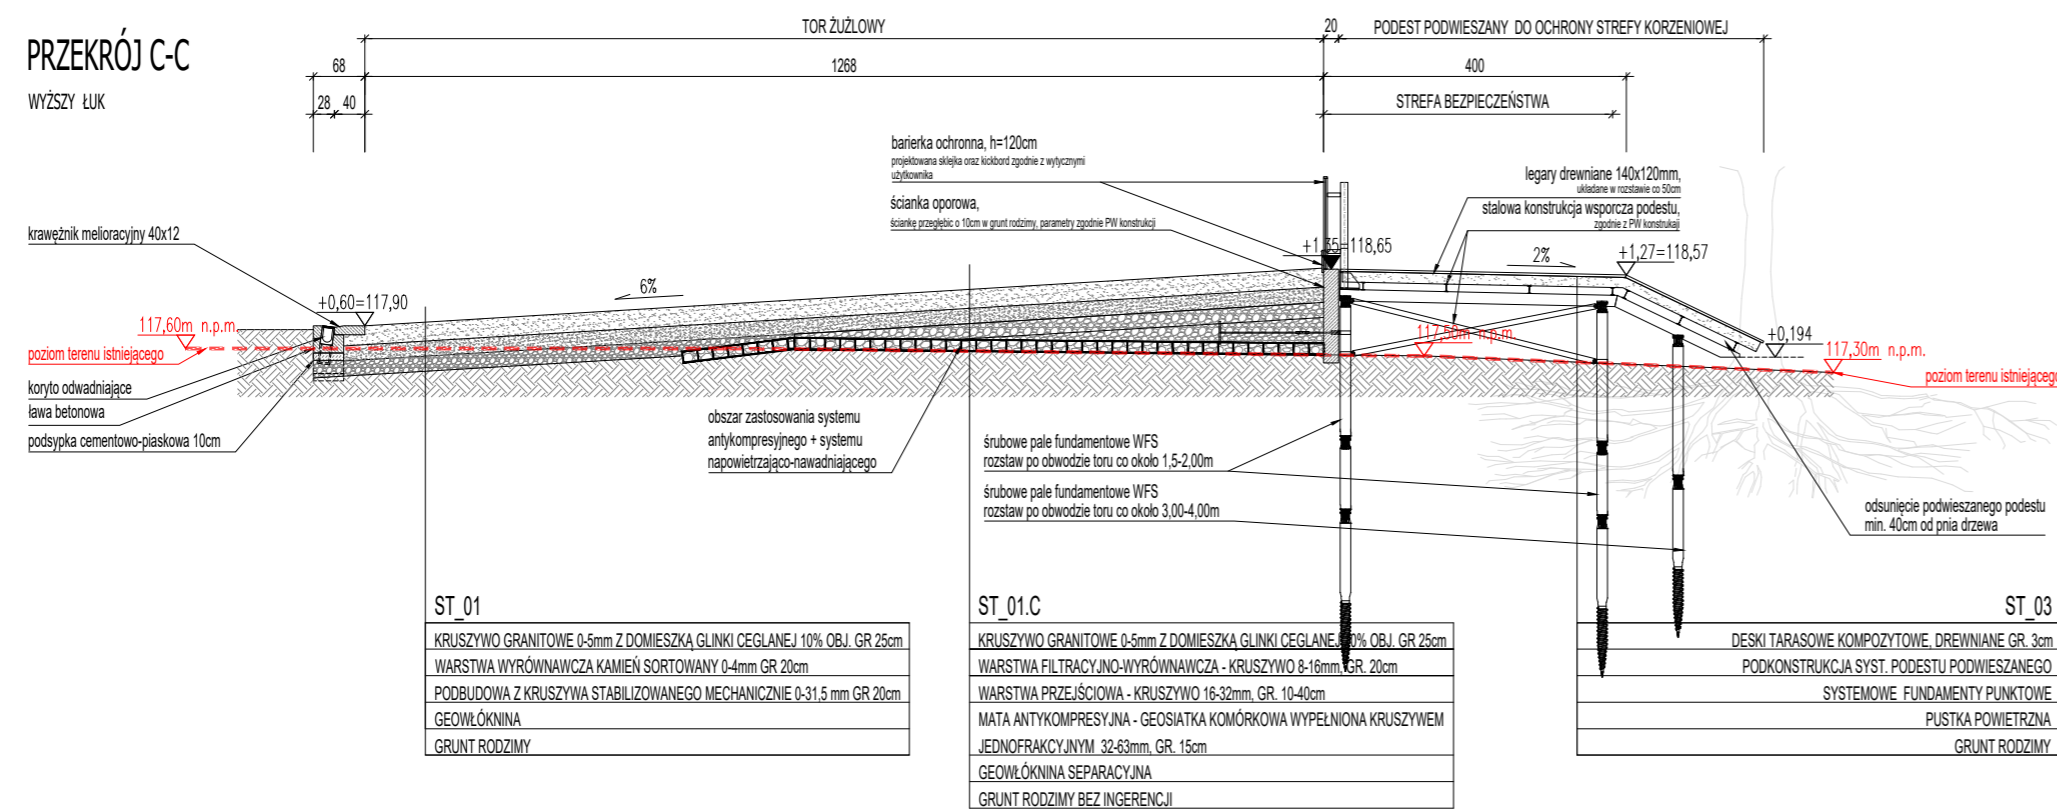

UWAGI OGÓLNE

- PROJEKT JEST CHRONIONY PRAWEM AUTORSKIM (DZ. U. 94.24.83 Z DNIA 04.02.94). WSZYSTKIE INFORMACJE ZAWARTE W PROJEKCIE STANOWIĄ WŁASNOŚĆ AUTORA PROJEKTU I NIE WOLNO ICH UŻYĆ PONOWNIE, KOPIOWAĆ I REPRODUKOWAĆ BEZ JEJ PISEMNEJ ZGODY
- ZE WZGLĘDU NA CHARAKTER OBIEKTU WSZYSTKIE WYMIARY I RZĘDNE WYKONAWCA JEST ZOBOWIĄZANY DO SPRAWDZENIA NA BUDOWIE, A ZAISTNIAŁE NIEZGODNOŚCI POMIĘDZY PROJEKTEM ARCHYTEKTONICZNO-BUDOWLANYM I POZOSTALYMI OPRACOWANAMI BRANŻOWYMI I STANEM ISTNIEJĄCYM NALEŻY WYJAŚNIĆ I UZGODNIĆ Z GŁÓWNYM PROJEKTANTEM.
- ZAKRES WYKONANIA I OBOWIĄZKI PRZY ROBOTACH BUDOWLANYCH - ZGODNIE ZE SZTUKĄ BUDOWLANĄ (WARUNKI TECHNICZNE WYKONANIA I ODBIORU ROBÓT BUDOWLANO - MONTAŻOWYCH).
- WYKONAWCA JEST ZOBOWIĄZANY DO ZORGANIZOWANIA PLACU BUDOWY W SPOSÓB SPEŁNIAJĄCY WSZYSTKIE WARUNKI BHP, SANEPID I PPOŻ. WSZYSTYCY PRACOWNICY POWINNI ZOSTAĆ PRZESZKOLENI W ZAKRESIE BHP I PRZEPISÓW PPOŻ.
- WSZYSTKIE ROZWIĄZANIA TECHNOLOGICZNE I MATERIAŁOWE WINNY POSIADAĆ ODPOWIEDNIE CERTYFIKATY I ATESTY ORAZ POWINNY BYĆ WYKONYWANE ŚCIŚLE WG INSTRUKCJI PRODUCENTA.
- WSZYSTKIE ROZWIĄZANIA SYSTEMOWE POWINNY ZOSTAĆ WYKONANE ŚCIŚLE WEDŁUG ZALECEŃ I INSTRUKCJI PRODUCENTA.
- SZCZEGÓLWIE ROZMIESZCZENIE WSZYSTKICH WEWNĘTRZNYCH INSTALACJI W BUDYNKU WG PROJEKTÓW BRANŻOWYCH.
- WSZYSTKIE PROJEKTY INSTALACJI, WYPOSAŻENIA ORAZ MONTAŻU URZĄDZEŃ TECHNOLOGICZNYCH NIE OBJĘTE ZAKRESEM PROJEKTU ARCHYTEKTONICZNEGO, WYMAGAJĄ UZGODNIENIA PRZEZ PROJEKTANTÓW LUB JEDNOSTKI PROJEKTOWE- BRANŻOWE ODPOWIEDZIALNE ZA WIV PROJEKTY. W INNYM WYPADKU AUTOR PROJEKTU ARCHYTEKTONICZNEGO NIE PONOSI ODPOWIEDZIALNOŚCI ZA WIV SYSTEMY I ROZWIĄZANIA PROJEKTOWE.

OPRACOWANIE JEST KOMPLETNE Z PUNKTU WIDZENIA CELU, KTÓREMU MA SŁUżyć WERSJA PAPIEROWA DOKUMENTACJI

PROJEKTOWEJ JEST ZGODNA Z WERSJĄ ELEKTRONICZNĄ OPRACOWANIE ZOSTAŁO WYKONANE ZA POMOCĄ LICENCJONOWANEGO OPROGRAMOWANIA AUTOCAD

inwestor:

GMINA WROCLAW
PL. NOWY TARG 1-8
50-141 WROCLAW

MŁODZIEŻOWE CENTRUM SPORTU WROCLAW
AL. J. PADEREWSKIEGO 35
51-612 WROCLAW

projektant:

"3XA SP. Z O.O."
AL. KASPROWICZA 63/1, 51-136 Wrocław
tel. 600 36 73 72, e-mail: L.RESZKA@3XA.PL



obiekt:

BUDOWA MINITORU ŻUŹLOWEGO ORAZ DWÓCH NOWYCH BUDYNKÓW GOSPODARCZYCH WRAZ Z ROZBIÓRKĄ ISTNIEJĄCEGO BUDYNKU GOSPODARCZEGO NA TERENIE STADIONU OLIMPIJSKIEGO

UL. PADEREWSKIEGO, WROCLAW
DZIAŁKA NR 1/6, AM-6, OBRĘB 0008 ZALESIE

temat:

BUDOWA MINITORU ŻUŹLOWEGO ORAZ DWÓCH NOWYCH BUDYNKÓW GOSPODARCZYCH WRAZ Z ROZBIÓRKĄ ISTNIEJĄCEGO BUDYNKU GOSPODARCZEGO NA TERENIE STADIONU OLIMPIJSKIEGO

nr umowy:

nr projektu:

2334

UL. PADEREWSKIEGO WE WROCLAWIU, WOJ. DOLNOŚLĄSKIE
DZIAŁKA NR 1/6, AM-6, OBRĘB 0008 ZALESIE

PROJEKTANCI:

architektura i koordynacja:	nr uprawnień:	podpis:
projektant:	mgr inż. arch. ŁUKASZ RESZKA	27/2010/DOIA
sprawdzający:	mgr inż. arch. MACIEJ KOWALUK	15/DSOKK/2012
konstrukcja:		
projektant:	mgr inż. TOMASZ TOMASKA	287/DOŚ/14
sprawdzający:	mgr inż. LECH DEMSKI	DOŚ/0096/PWBKb/16
drogi:		
projektant:	mgr inż. ROBERT KUROŃ	17/99/DUW
sprawdzający:	mgr inż. JAN PIROG	265/DOŚ/13
stadium:		branża:

PROJEKT WYKONAWCZY

nr tematu	cozaszenie	faza	branża	typ rys.	kondygn.	rewizja	data:
2334	TZ	PW	0	P	000	00	30/06/2026

temat rysunku:

PRZEKROJE MINITORU

skala:

1:100

nr planu:

PZT_02