PRZEKRÓJ A-A - PODEST NA CZĘŚCI PROSTEJ
SKALA 1:25

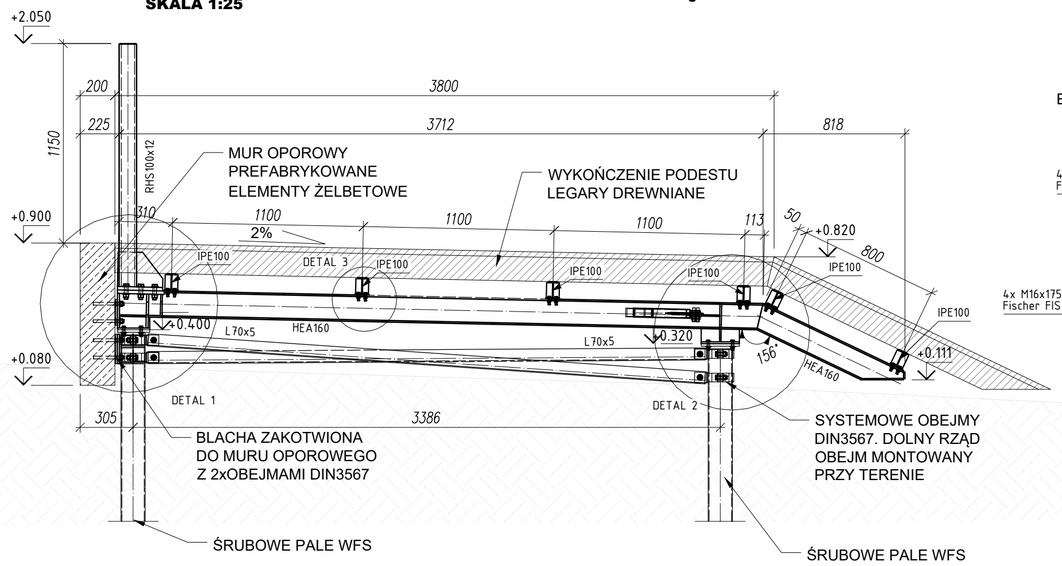

DETAL 1
SKALA 1:10

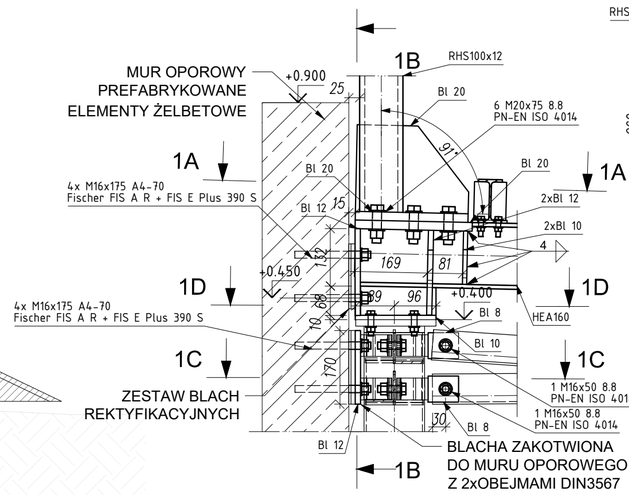

PRZEKRÓJ 1A-1A
SKALA 1:10

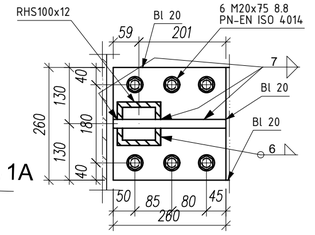

PRZEKRÓJ 1B-1B
SKALA 1:10

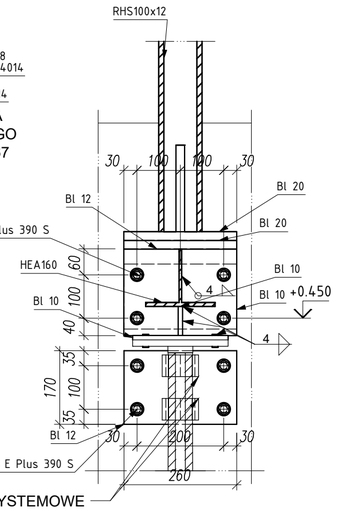

PRZEKRÓJ 1C-1C
SKALA 1:10

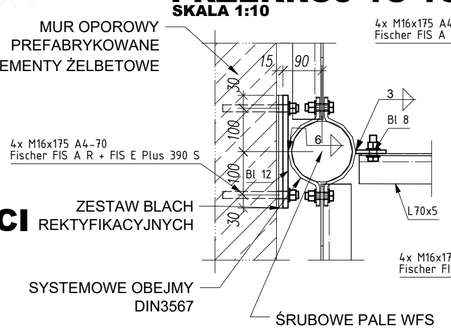

PRZEKRÓJ B-B - PODEST NA ŁUKU W NAJWYŻSZEJ CZĘŚCI
SKALA 1:25

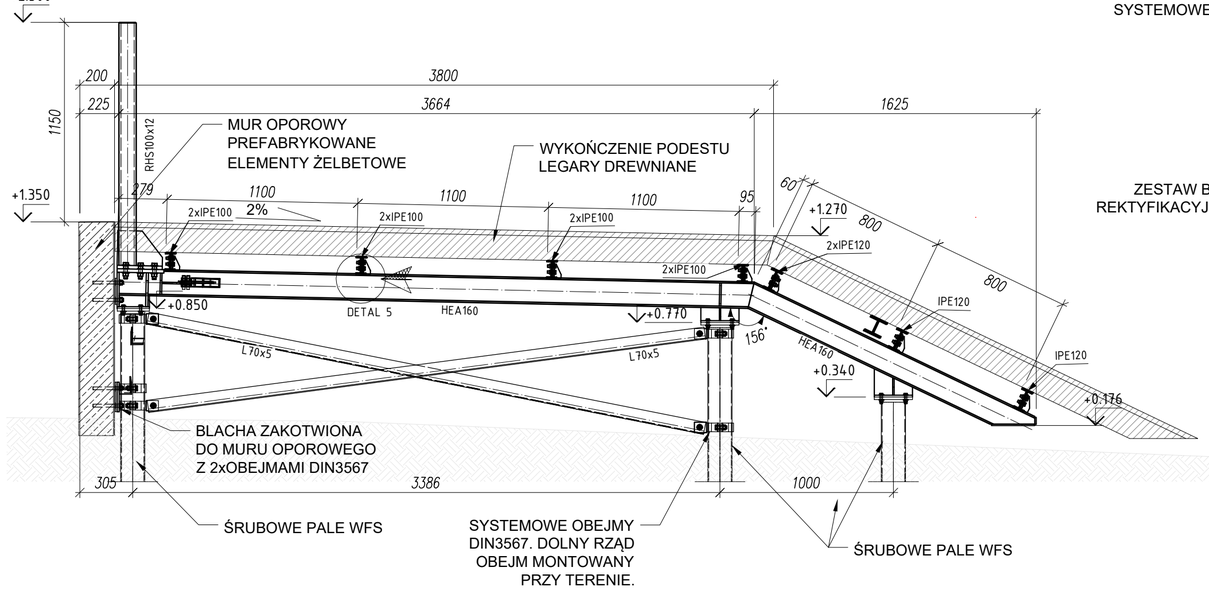

PRZEKRÓJ 1D-1D
SKALA 1:10

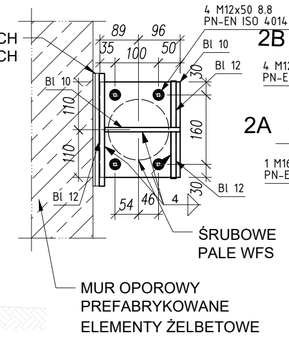

DETAL 2
SKALA 1:10

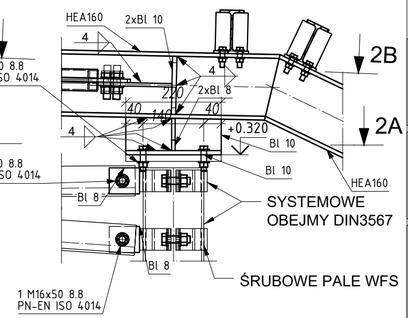

PRZEKRÓJ 2A-2A
SKALA 1:10

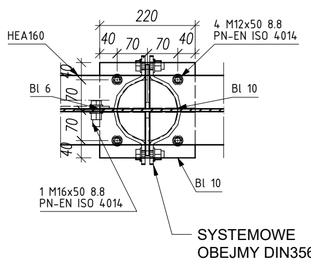

PRZEKRÓJ 2B-2B
SKALA 1:10

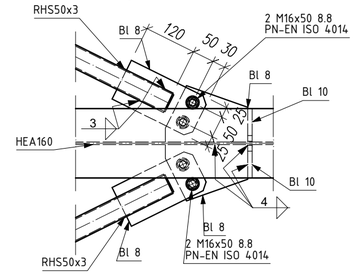

UWAGI OGÓLNE

1. PROJEKT JEST CHRONIONY PRAWEM AUTORSKIM (DZ. U. 94.24.83 Z DNIA 04.02.94). WSZYSTKIE INFORMACJE ZAWARTE W PROJEKCIE STANOWIĄ WŁASNOŚĆ AUTORA PROJEKTU I NIE WOLNO ICH UŻYĆ PONOWNIE, KOPIOWAĆ I REPRODUKOWAĆ BEZ JEJ PISEMNEJ ZGODY
2. ZE WZGLĘDU NA CHARAKTER OBIEKTU WSZYSTKIE WYMIARY I RZĘDNE WYKONAWCA JEST ZOBOWIĄZANY DO SPRAWDZENIA NA BUDOWIE, A ZAISTNIAŁE NIEZGODNOŚCI POMIĘDZY PROJEKTEM ARCHITEKTONICZNO - BUDOWLANYM I POZOSTAŁYMI OPRACOWANIAMI BRANŻOWYMI I STANEM ISTNIEJĄCYM NALEŻY WYJAŚNIĆ I UZGODNIĆ Z GŁÓWNYM PROJEKTANTEM.
3. ZAKRES WYKONANIA I OBOWIĄZKI PRZY ROBOTACH BUDOWLANYCH - ZGODNIE ZE SZTUKĄ BUDOWLANĄ (WARUNKI TECHNICZNE WYKONANIA I ODBIORU ROBÓT BUDOWLANO - MONTAŻOWYCH).
4. WYKONAWCA JEST ZOBOWIĄZANY DO ZORGANIZOWANIA PLACU BUDOWY W SPOSÓB SPEŁNIAJĄCY WSZYSTKIE WARUNKI BHP, SANEPID I PPOŻ. WSZYSCY PRACOWNICY POWINNI ZOSTAĆ PRZESZKOLENI W ZAKRESIE BHP I PRZEPISÓW PPOŻ.
5. WSZYSTKIE ROZWIĄZANIA TECHNOLOGICZNE I MATERIAŁOWE WINNY POSIADAĆ ODPOWIEDNIE CERTYFIKATY I ATESTY ORAZ POWINNY BYĆ WYKONYWANE ŚCIŚLE WG INSTRUKCJI PRODUCENTA.
6. OPIS TECHNICZNY JEST INTEGRALNĄ CZĘŚCIĄ TEGO OPRACOWANIA.
7. MONTAŻ ZESTAWÓW ŚRUBOWYCH ORAZ KOTEW NALEŻY WYKONYWAĆ ZGODNIE Z WYTYCZNYMI PRODUCENTÓW.
8. PRZYGOTOWANIE PODŁOŻA STALOWEGO, MALOWANIE ORAZ WYKONANIE INNYCH POWŁOK ANTYKOROZYJNYCH NALEŻY ZREALIZOWAĆ ZGODNIE Z WYTYCZNYMI W OPISIE TECHNICZNYM.
9. ZESTAW ŚRUBOWY DLA ŚRUBY PN-EN ISO 4014 SKŁADA SIĘ Z 2xPODKŁADKI PN-EN ISO 7089 ORAZ NAKRĘTKI PN-EN ISO 4032.
10. POZIOM +0.00 JEST POZIOMEM 117.30 m n.p.m ZGODNIE Z RYSUNKAMI BRANŻY ARCHITEKTONICZNEJ.
11. ZESTAWIENIE STALI PROFILOWEJ: 2334_X_W_K_Z_000_01_ZESTAWIENIE STALI.

OPRACOWANIE JEST KOMPLETNE Z PUNKTU WIDZENIA CELU, KTÓREMU MA SŁUŻYĆ WERSJA PAPIEROWA DOKUMENTACJI PROJEKTOWEJ JEST ZGODNA Z WERSJĄ ELEKTRONICZNĄ OPRACOWANIE ZOSTAŁO WYKONANE ZA POMOCĄ LICENCJONOWANEGO OPROGRAMOWANIA AUTOCAD

inwestor:
GMINA WROCŁAW
PL. NOWY TARG 1-8
50-141 WROCŁAW

MŁODZIEŻOWE CENTRUM SPORTU WROCŁAW
AL. I. J. PADEREWSKIEGO 35
51-612 WROCŁAW

projektant:
"3XA SP. Z O.O."
Al. KASPROWICZA 63/1, 51-136 Wrocław
tel. 600 36 73 72, e-mail: L.RESZKA@3XA.PL

obiekt:
BUDOWA MINITORU ŻUŻLOWEGO ORAZ DWÓCH NOWYCH BUDYNKÓW GOSPODARCZYCH WRAZ Z ROZBIÓRKĄ ISTNIEJĄCEGO BUDYNKU GOSPODARCZEGO NA TERENIE STADIONU OLIMPIJSKIEGO

UL. PADEREWSKIEGO, WROCŁAW
DZIAŁKA NR 1/6, OBRĘB 0008 ZALESIE

temat:
BUDOWA MINITORU ŻUŻLOWEGO ORAZ DWÓCH NOWYCH BUDYNKÓW GOSPODARCZYCH WRAZ Z ROZBIÓRKĄ ISTNIEJĄCEGO BUDYNKU GOSPODARCZEGO NA TERENIE STADIONU OLIMPIJSKIEGO

UL. PADEREWSKIEGO WE WROCŁAWIU, WOJ. DOLNOŚLĄSKIE
DZIAŁKA NR 1/6, OBRĘB 0008 ZALESIE

nr umowy:
nr projektu: 2334

PROJEKTANCI:

konstrukcja:		nr uprawnień	podpisy:
projektant:	mgr inż. TOMASZ TOMASKA	287/DOŚ/14	
sprawdzający:	mgr inż. LECH DEMSKI	DOŚ/0096/PWBKb/15	

stadium: PROJEKT WYKONAWCZY
branża: KONSTRUKCJA

nr tematu	oznaczenie	faza	branża	typ rys.	kondygn.	rewizja:	data:
2334	X	PW	K	P	000	00	06/2026

temat rysunku:
PRZEKROJE I DETALE PODESTU

skala: 1:25, 1:10
nr planszy: 12