RZUT PALI ŚRUBOWYCH

SKALA 1:100

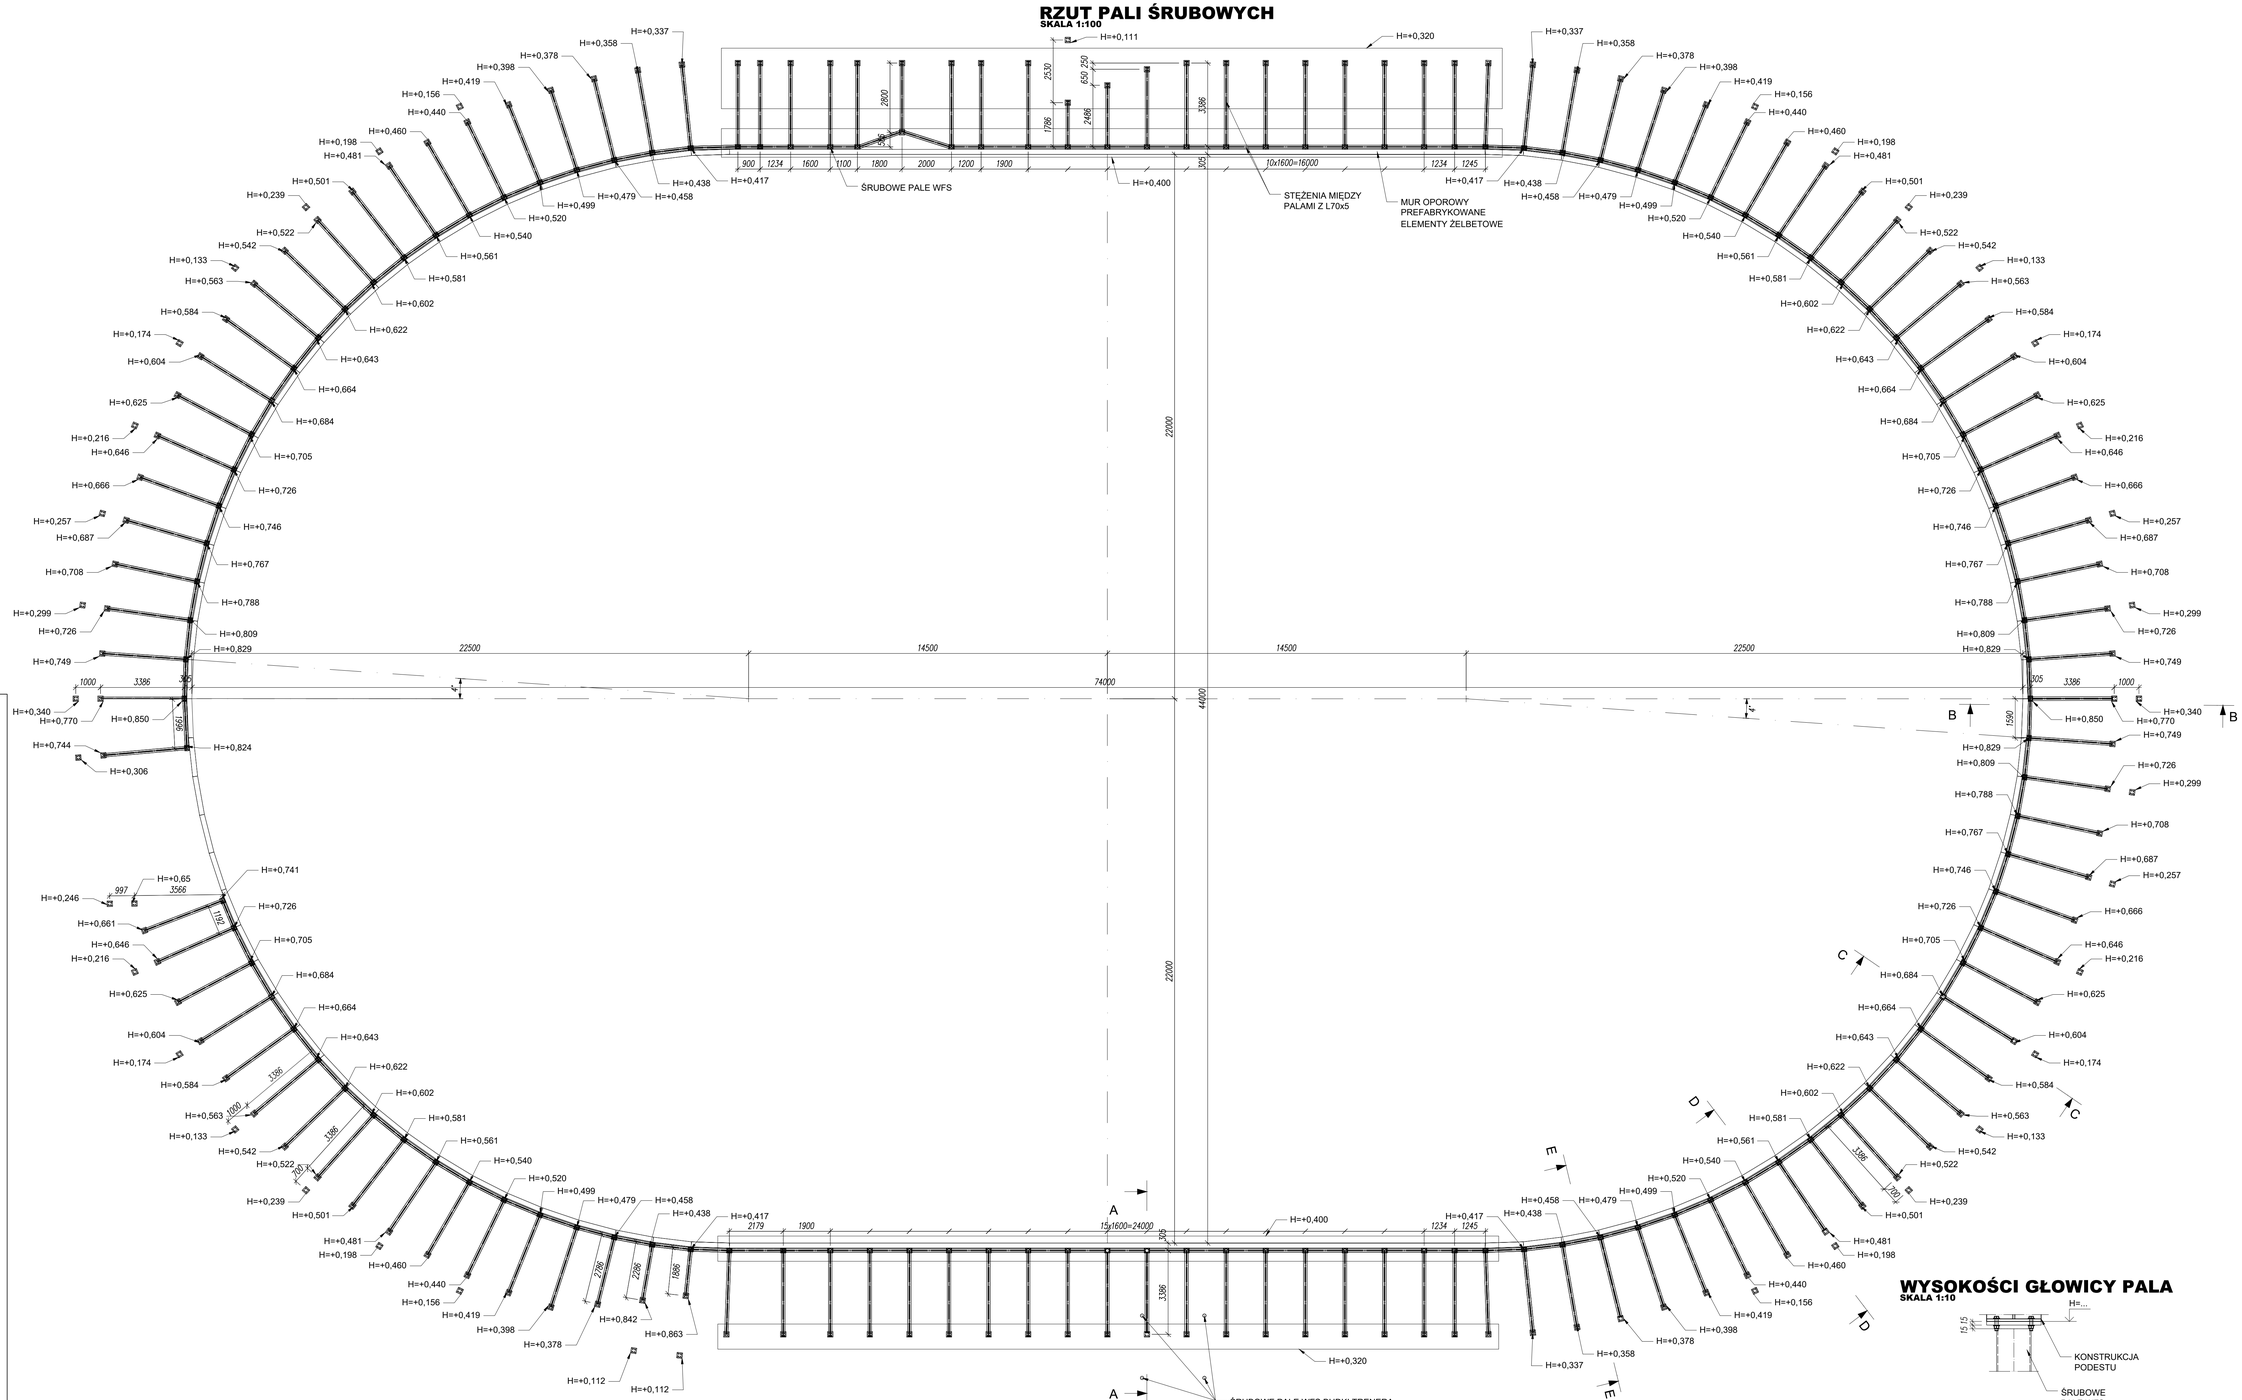

WYSOKOŚCI GŁOWICY PALA

SKALA 1:10

UWAGI OGÓLNE

1. PROJEKT JEST CHRONIONY PRAWEM AUTORSKIM (DZ. U. 94.24.83 . Z DNIA 04.02.94), WSZYSTKIE INFORMACJE ZAWARTE W PROJEKCIE STANOWIĄ WŁASNOŚĆ AUTORA PROJEKTU I NIE WOLNO ICH UŻYĆ PONOWNIE, KOPIOWAĆ I REPRODUKOWAĆ BEZ JEGO PISEMNEJ ZGODY.
2. ZE RZUTU DLA NA CHARAKTER OBIEKTU WSZYSTKIE WYMIARY I RZĘDNE WYKONAWCA JEST ZOBOWIĄZANY DO SPRAWDZENIA NA BUDOWIE, A ZNETYKALE NIEZGODNOŚCI POMIĘDZY PROJEKTEM ARCHITEKTONICZNO – BUDOWLANYM I POZOSTAŁYMI OPRACOWANIAMI BRANŻOWYMI I STANEM STWIERDZONYM NALEŻY NIEZWŁOCZNIE ZGŁOSIĆ PROJEKTANTOM.
3. ZAKRES WYKONANIA ROBÓT OKREŚLA PRZY ROBOTACH BUDOWLANYCH – ZGODNIE ZE SZTUKĄ BUDOWLANĄ, WARUNKI TECHNICZNE WYKONANIA I ODBIORU ROBÓT BUDOWLANO – MONTAŻOWYCH.
4. WYKONAWCA JEST ZOBOWIĄZANY DO ZORGANIZOWANIA PLACU BUDOWY W SPOSÓB SPEŁNIAJĄCY WSZYSTKIE WARUNKI BHP, SANEPID. I PPOŻ. WSZYSTKICH PRACOWNIKÓW PONIMA ZGODNIE PRZEPISOLOM W ZAKRESIE BHP-II PRZEPISÓW PPOŻ.
5. WSZYSTKIE RÓŻNIĄCE TECHNOLOGICZNE I MATERIAŁOWE WNIKY RÓŻNIĄCE DOPOWIEDNIE CERTYFIKATY I ATESTY ORAZ PONIMNY BYĆ WYKONYWANE ŚCIŚLE WG INSTRUKCJI PRODUCENTA.
6. OPIS TECHNICZNY JEST INTEGRALNĄ CZĘŚCIĄ TEGO OPRACOWANIA.
7. MONTAŻ ZESTAWÓW ŚRUBOWYCH ORAZ KOTEW NALEŻY WYKONYWAĆ ZGODNIE Z WYTYCZNYMI PRODUCENTÓW.
8. PRZYGOTOWANIE PODŁOŻA STALOWEGO, MALOWANIE ORAZ WYKONANIE WKOPÓW KOTEW ANTYKOROZYJNYCH NALEŻY ZREALIZOWAĆ ZGODNIE Z WYTYCZNYMI W OPISIE TECHNICZNYM.
9. ZESTAW ŚRUBOWY DLA ŚRUBY PN-EN ISO 4014 DKŁADA SIĘ Z ZAPODKŁADKI PN-EN ISO 7089 ORAZ NAKRĘTKI PN-EN ISO 4034.
10. RYSUNEK +0,XX JEST RZĘDNEM 117,30 + n.p.m. ZGODNIE Z RYSUNKAMI BRANŻY ARCHITEKTONICZNEJ.
11. ZESTAWIENIE STALI PROFILOWEJ 2334_V_W_K_2_00_21_ZESTAWIENIE STALI.

OPRACOWANIE JEST KOMPLETNE Z PUNKTU WIDZENIA CELU, KTÓREMU MA ŚWIADCZYĆ NINIEJSZA DOKUMENTACJA PROJEKTOWA I JEST ZGODNA Z WIEDZĄ ELEKTRONICZNĄ OPRACOWANE ZOSTAŁO WYKONANE ZA POMOCĄ UŻYTKOWEGO OPROGRAMOWANIA AUTOCAD

Inwestor:
GMINA WROCŁAW
PL. NOWY TARG 1-8
50-141 WROCŁAW

MIEJSKIE CENTRUM SPORTU WROCŁAW
AL. I. PADEREWSKIEGO 35
51-612 WROCŁAW

projektował:
"ZAA SP. Z O.O."
AL. KASPROWICZA 63/71, 51-156 Wrocław
tel. 600 36 73 72, e-mail: LIESZA@ZAA.PL

ZXA

temat:
BUDOWA MINITORU ŻUŻLOWEGO ORAZ DWÓCH NOWYCH BLOYNKÓW GOSPODARCZYCH WRAZ Z ROZBIÓRKA ISTNIEJĄCEGO BUDYNKU GOSPODARCZEGO NA TERENIE STADIONU OLIMPIJSKIEGO

UL. PADEREWSKIEGO, WROCŁAW
DZIAŁKA NR 1/6, OBRĘB 0008 ZALESIE

Temat:
BUDOWA MINITORU ŻUŻLOWEGO ORAZ DWÓCH NOWYCH BLOYNKÓW GOSPODARCZYCH WRAZ Z ROZBIÓRKA ISTNIEJĄCEGO BUDYNKU GOSPODARCZEGO NA TERENIE STADIONU OLIMPIJSKIEGO

UL. PADEREWSKIEGO WE WROCŁAWIU, WOJ. DOLNOŚLĄSKIE
DZIAŁKA NR 1/6, OBRĘB 0008 ZALESIE

nr umowy:
nr projektu: 2334

PROJEKTANCI			nr uprawnień	podpisy
konstrukcja				
projektant	tytuł inż. TOMASZ TOMASIAK		287/2015/Wr	
sprawdzający	tytuł inż. JZEK ZBYSIK		2021/0096/Pa/Bd/15	

etap:	branża:	kolejny:	rewizja:	data:
PROJEKT WYKONAWCZY	KONSTRUKCJA			06/2026

nr projektu	oznaczenie	fazy	branża	typ rys	kolejny	rewizja	skala:
2334	V	PW	K	R	000	00	1:100

tytuł rysunku:
RZUT PALI ŚRUBOWYCH

nr planszy: 10