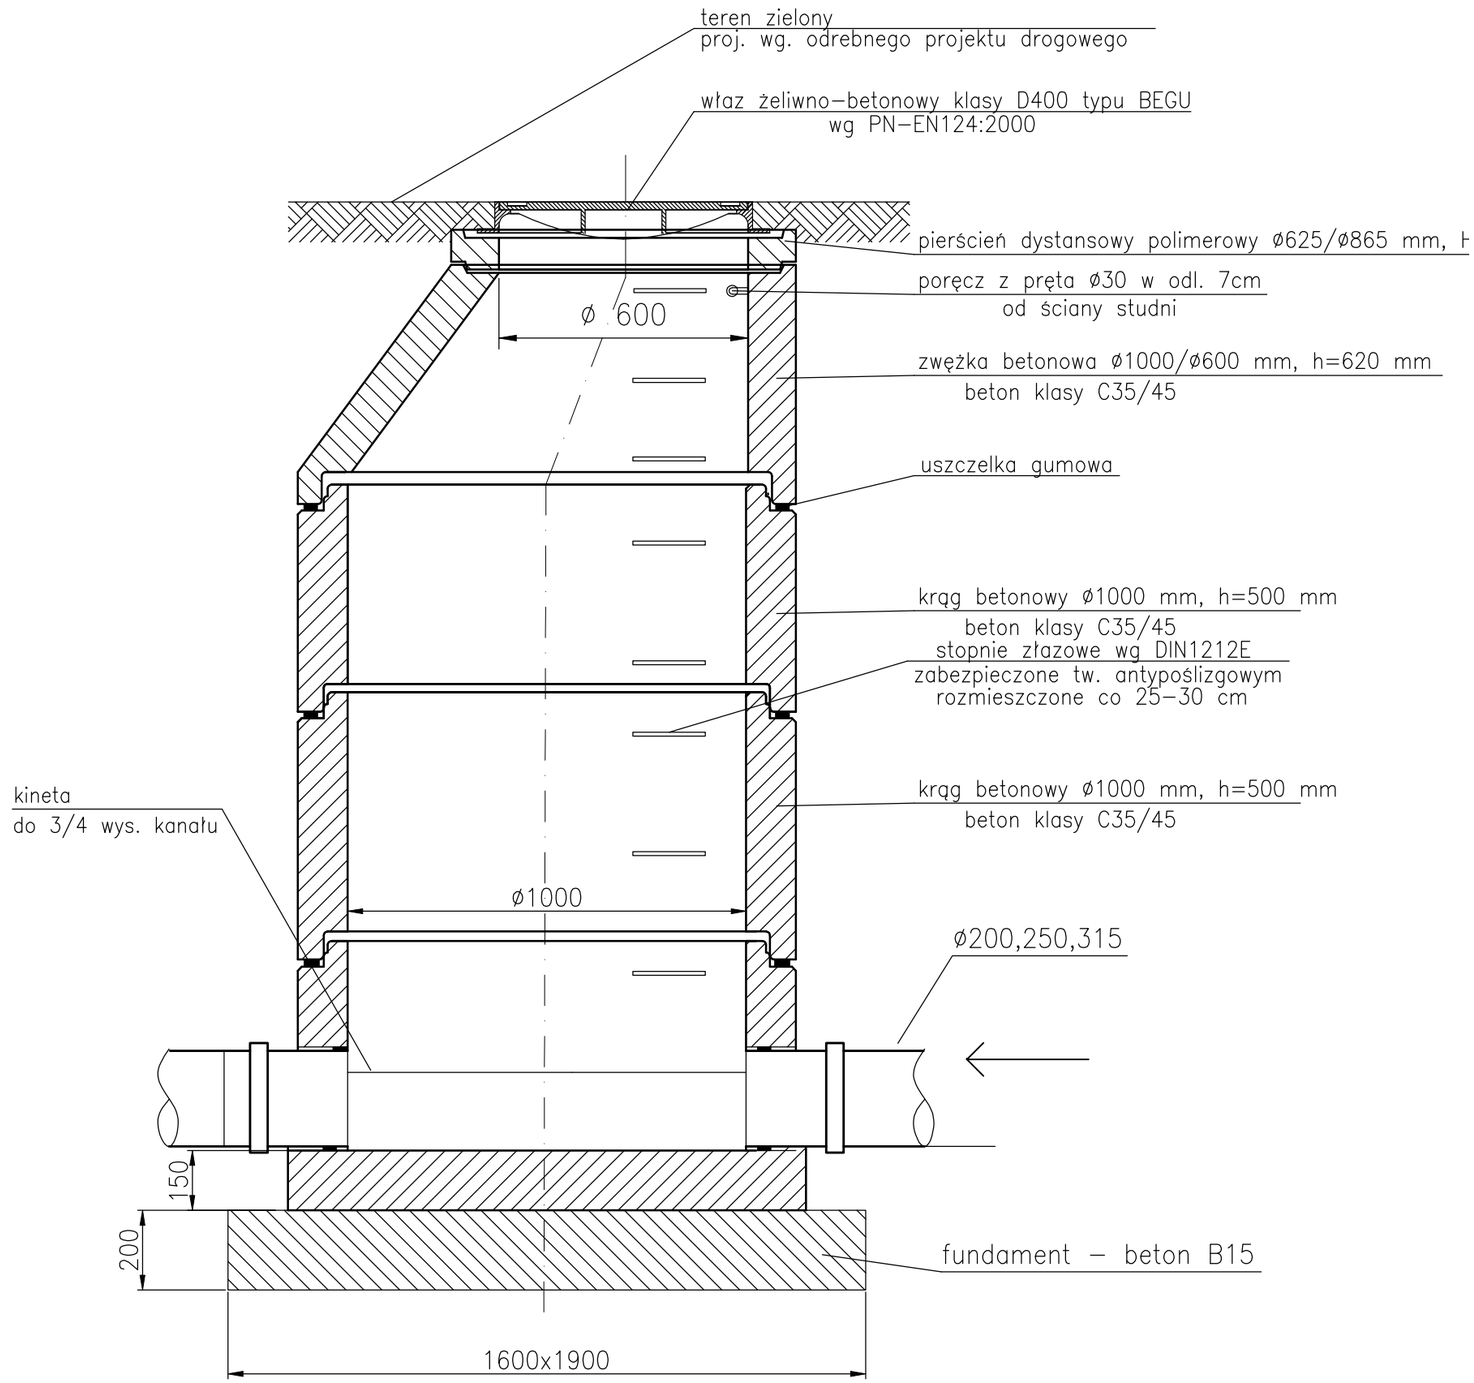

inwestor:

GMINA WROCŁAW
PL. NOWY TARG 1-8
50-141 WROCŁAW

MŁODZIEŻOWE CENTRUM SPORTU WROCŁAW
AL. I. J. PADEREWSKIEGO 35
51-612 WROCŁAW

projektant:
"3XA SP. Z O.O."
Al. KASPROWICZA 63/1, 51-136 Wrocław
tel. 600 36 73 72, e-mail: L.RESZKA@3XA.PL

obiekt:
BUDOWA MINITORU ŻUŻLOWEGO ORAZ DWÓCH NOWYCH BUDYNKÓW
GOSPODARCZYCH WRAZ Z ROZBIÓRKĄ ISTNIEJĄCEGO BUDYNKU GOSPODARCZEGO
NA TERENIE STADIONU OLIMPIJSKIEGO

UL. PADEREWSKIEGO 35, WROCŁAW
DZIAŁKA NR 1/6, AM-6, OBRĘB 0008 ZALESIE

temat:
BUDOWA MINITORU ŻUŻLOWEGO ORAZ DWÓCH NOWYCH BUDYNKÓW
GOSPODARCZYCH WRAZ Z ROZBIÓRKĄ ISTNIEJĄCEGO BUDYNKU GOSPODARCZEGO
NA TERENIE STADIONU OLIMPIJSKIEGO

UL. PADEREWSKIEGO 35 WE WROCŁAWIU, WOJ. DOLNOŚLĄSKIE
DZIAŁKA NR 1/6, AM-6,OBRĘB 0008 ZALESIE

nr umowy:

nr projektu: 2334

PROJEKTANCI:

architektura i koordynacja:		nr uprawnień:	podpisy:
projektant:	mgr inż. arch. ŁUKASZ RESZKA	27/2010/DOIA	
współpraca przy opracowaniu:	mgr inż. arch. JUSTYNA TUROWSKA		
sprawdzający:	mgr inż. arch. MACIEJ KOWALUK	15/DSOKK/2012	
instalacje sanitarne:			
projektant:	mgr inż. ANNA PLUTA	142/DOS/14	
sprawdzający:	mgr inż. ANNA SIKORSKA-MAZANIK	129/DOS/10	

stadium: PROJEKT_WYKONAWCZY

branża:

nr tematu oznaczenie faza branza typ rys. kondygn.: 2334 _ X _ PW _ 0 _ R _ 000

rewizja: 00

data: 30/06/2026

temat rysunku: STUDNIA KAN. DESZCZOWEJ

skala: ---

nr planszy: S_04