



### BUDYNEK GOSPODARCZY B - RZUT PARTERU

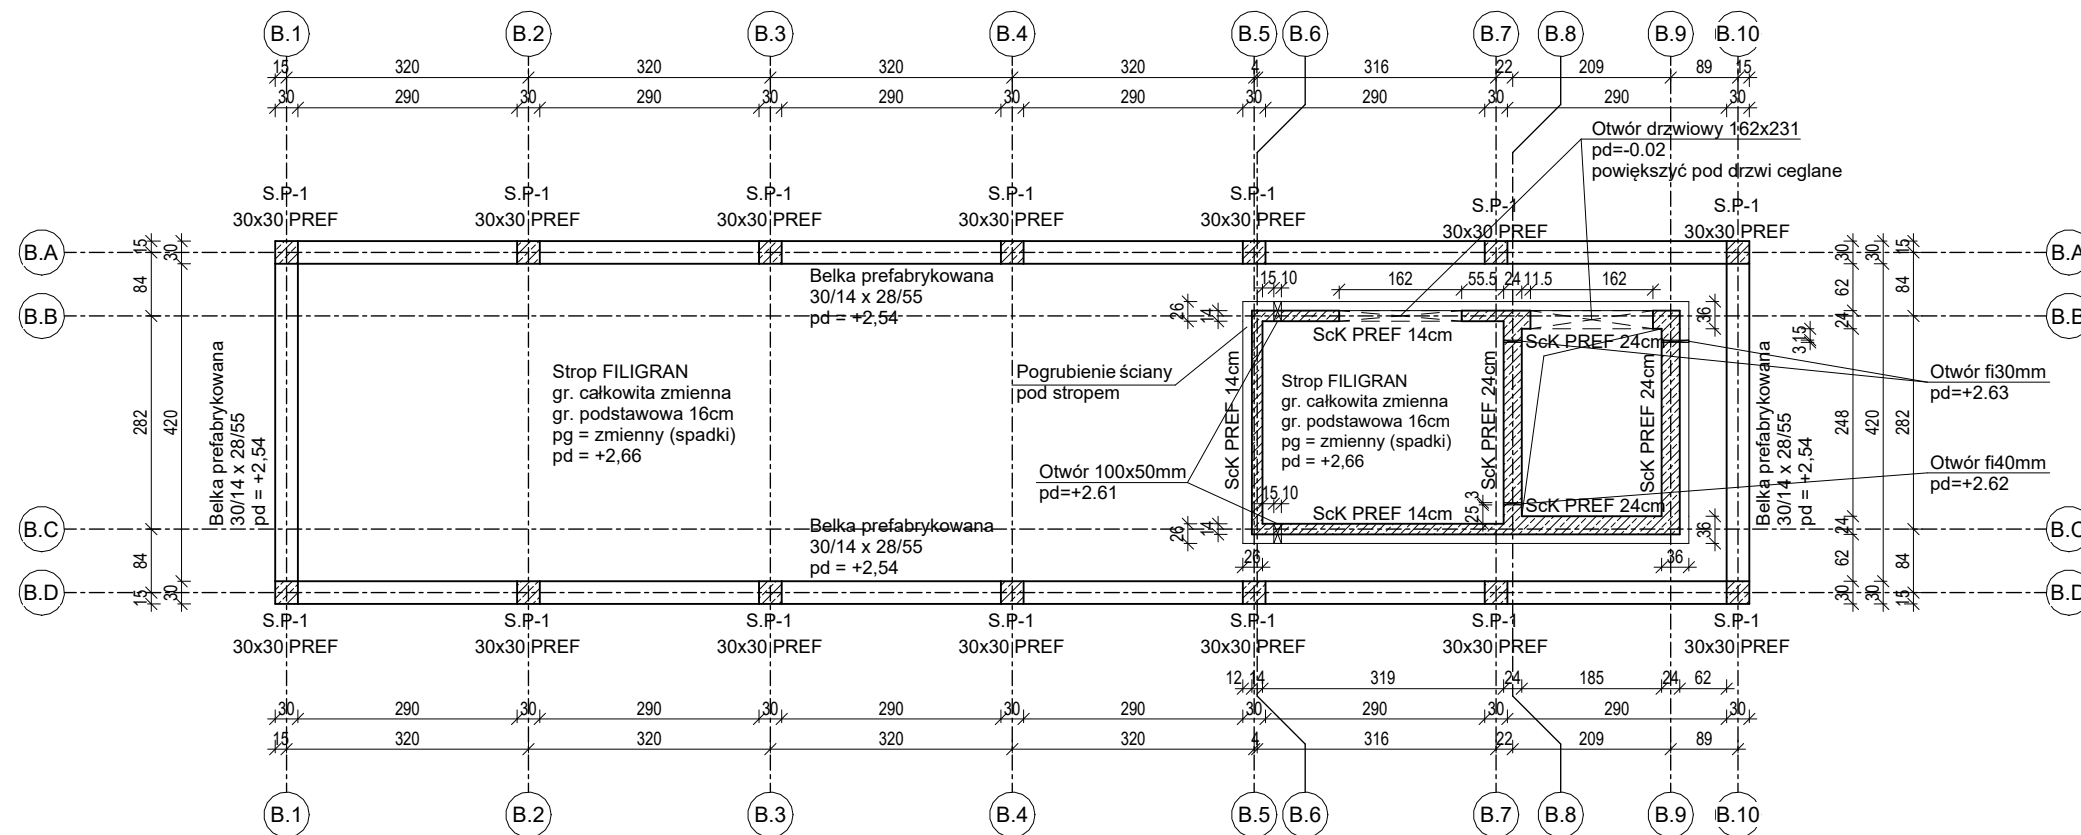

#### UWAGA:

- w ścianach prefabrykowanych należy uwzględnić system mocowania drzwi ceglanych
- w słupach prefabrykowanych wykonywać rurki ochronne na instalacje elektryczne
- w belkach prefabrykowanych wykonywać otwory na przelewy główne i awaryjne

### BUDYNEK GOSPODARCZY B - RZUT FUNDAMENTÓW

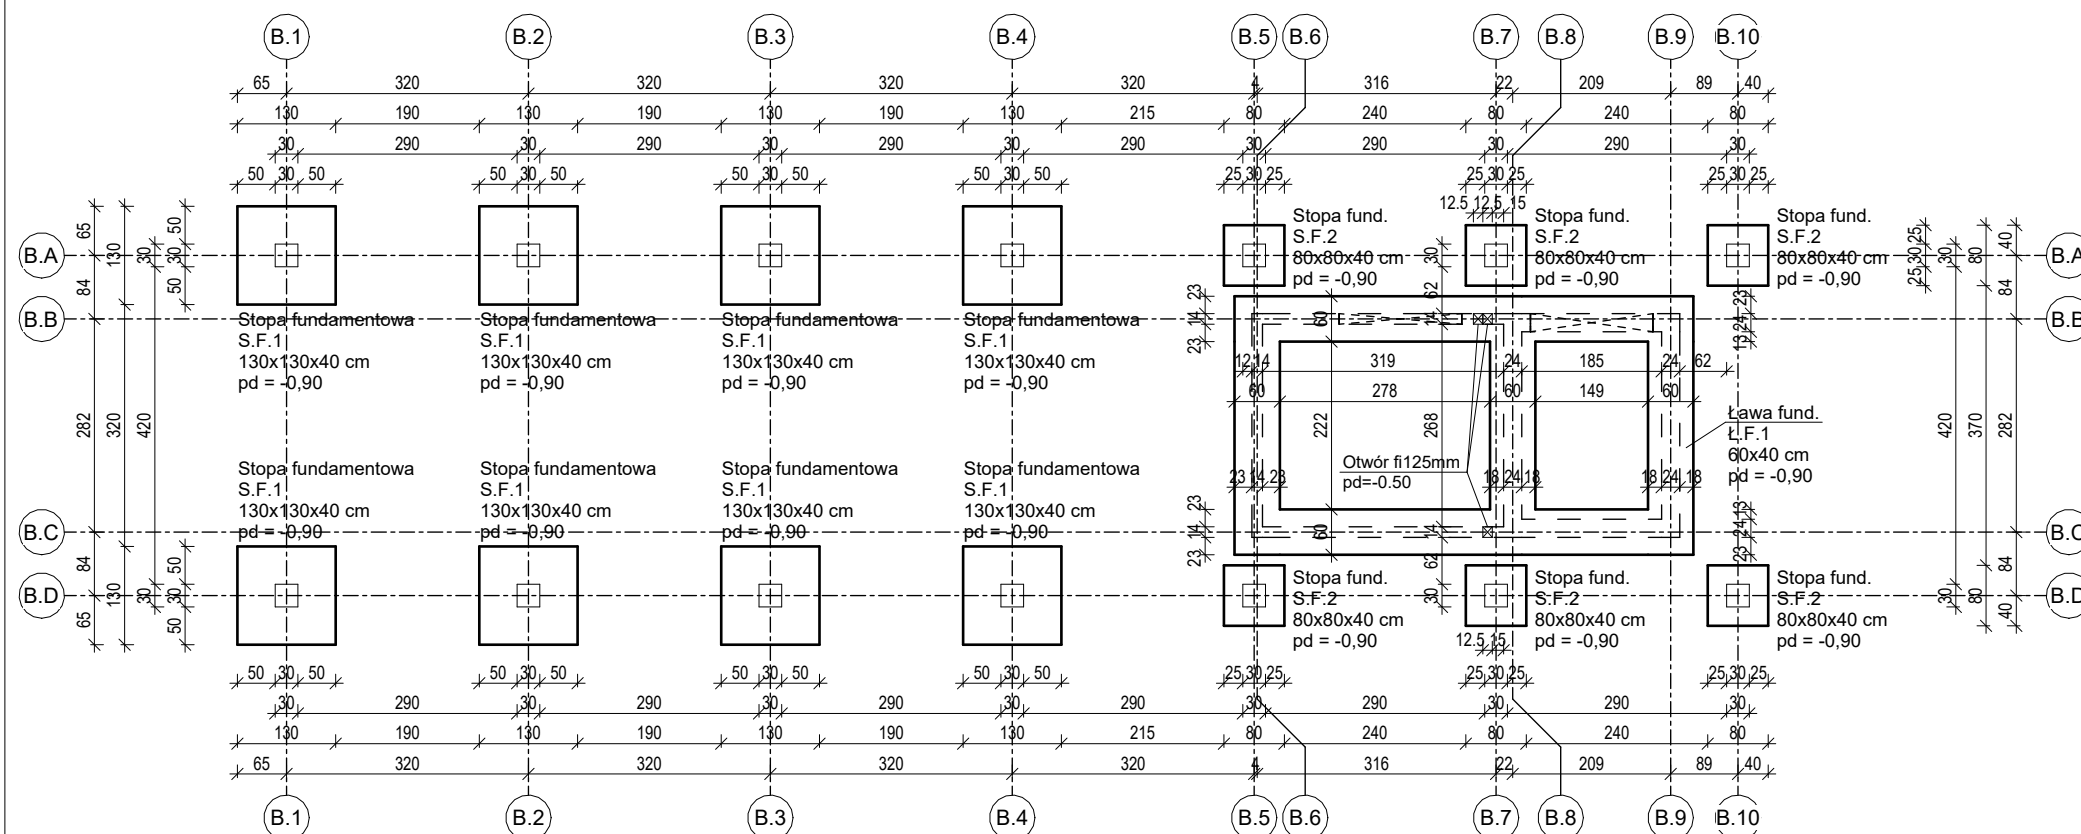

#### LEGENDA

pg - poziom górny  
pd - poziom dolny

BETON: C25/30 min. W8 - stopy i ławy fundamentowe  
C30/37 min. W8 - elementy prefabrykowane  
STAL ZBROJENIOWA: B500SP

Poziom ±0.00 - wg architektury

#### UWAGI:

- Szczegóły położenia obiektu wg projektu architektury.
- Rysunek rozpatrywać razem z opisem technicznym, rysunkami szalunkowymi, rysunkami konstrukcyjnymi oraz rysunkami poszczególnych branż.
- Wszystkie wymiary, poziomy oraz otworowanie elementów żelbetowych muszą zostać przez wykonawcę sprawdzone i porównane z rysunkami architektury, rozbieżności wyjaśniać z projektantem konstrukcji i architektury.
- Tylko wymiary oznaczone są obowiązujące (nie skalować wymiarów z rysunku).
- Należy prowadzić odpowiednią pielęgnację betonu.
- Zbrojenie dopasować na montażu do szalunku.
- W poziomie dna wykopów ułożyć warstwę betonu podkładowego C8/10 o grubości min. 10cm.
- W fundamentach wykonywać wykotwienia do słupów i ścian prefabrykowanych.
- Połączenia elementów prefabrykowanych wykonywać wg typowych rozwiązań.
- Otwory drzwiowe wg architektury. Otwory w stropie filigran wg architektury.
- Górna powierzchnia stropu filigran (spadkowanie) wg projektu architektury.
- Odbiór podłoża gruntowego i wykopy wykonać przy udziale uprawnionego geologa. Zgodność budowy geologicznej należy potwierdzić poprzez badania i ocenę przeprowadzoną przez geologa.
- Należy dobrać odpowiednią technologię wykonywania prac do zastanych warunków gruntowo - wodnych.
- Wykopy budowlane należy chronić przed napływem wód powierzchniowych, opadowych i wód gruntowych bądź roztopów. Ewentualne wody z wykopów natychmiast usuwać. Wykopy należy chronić przed przemarzaniem.
- Roboty ziemne należy prowadzić ze szczególną starannością, aby nie dopuścić do zniszczenia naturalnej struktury gruntów rodzimych. Wszelkie grunty zruszone, rozmyte lub przemarznięte należy wybrać i uzupełnić warstwą betonu podkładowego lub uzgodnić inne rozwiązanie.
- Na zakresie występowania nasypów niekontrolowanych należy wykonać wymianę gruntu na grunt nośny dobrze zagęszczalny np. piasek średni  $Is > 0,98$ .
- Instalację odgromową umieszczać zgodnie z opracowaniem branży elektrycznej.
- Instalację sanitarne umieszczać zgodnie z projektem branży instalacyjnej.
- W obrębie fundamentów nie dopuszcza się prowadzenia instalacji.
- Wszelkie odstępstwa od niniejszego opracowania powinny być uzgadniane z projektantem.

OPRACOWANIE JEST KOMPLETNE Z PUNKTU WIDZENIA CELU, KTÓREMU MA SŁUżyć WERSJA PAPIEROWA DOKUMENTACJI PROJEKTOWEJ. JEST ZGODNA Z WERSJĄ ELEKTRONICZNĄ OPRACOWANIE ZOSTAŁO WYKONANE ZA POMOCĄ LICENCJONOWANEGO OPROGRAMOWANIA AUTOCAD

inwestor:  
GMINA WROCLAW  
PL. NOWY TARG 1-8  
50-141 WROCLAW

MŁODZIEŻOWE CENTRUM SPORTU WROCLAW  
AL. I. J. PADEREWSKIEGO 35  
51-612 WROCLAW

projektant:  
"3XA SP. Z O.O."  
Al. KASPROWICZA 63/1, 51-136 Wrocław  
tel. 600 36 73 72, e-mail: L.RESZKA@3XA.PL



obiekt:  
BUDOWA MINITORU ŻUŻLOWEGO ORAZ DWÓCH NOWYCH BUDYNKÓW GOSPODARCZYCH WRAZ Z ROZBIÓRKĄ ISTNIEJĄCEGO BUDYNKU GOSPODARCZEGO NA TERENIE STADIONU OLIMPIJSKIEGO

Ul. PADEREWSKIEGO, WROCLAW  
DZIAŁKA NR 1/6, AM-6, OBRĘB 0008 ZALESIE

temat:  
BUDOWA MINITORU ŻUŻLOWEGO ORAZ DWÓCH NOWYCH BUDYNKÓW GOSPODARCZYCH WRAZ Z ROZBIÓRKĄ ISTNIEJĄCEGO BUDYNKU GOSPODARCZEGO NA TERENIE STADIONU OLIMPIJSKIEGO

nr umowy:

nr projektu: 2334

Ul. PADEREWSKIEGO WE WROCLAWIU, WOJ. DOLNOŚLĄSKIE  
DZIAŁKA NR 1/6, AM-6, OBRĘB 0008 ZALESIE

PROJEKTANCI:

konstrukcja:	nr uprawnień:	podpisy:
--------------	---------------	----------

projektant:	mgr inż. TOMASZ TOMASKA	287/DOŚ/14
-------------	-------------------------	------------

sprawdzający:	mgr inż. LECH DEMSKI	DOŚ/0096/PWBKb/16
---------------	----------------------	-------------------

stadium:	temat:
----------	--------

PROJEKT_WYKONAWCZY	KONSTRUKCJA
--------------------	-------------

nr tematu	oznaczenie	faza	branża	typ rys.	kondygn.	rewizja:	data:
-----------	------------	------	--------	----------	----------	----------	-------

2334	X	PW	K	R	100	00	06/2026
------	---	----	---	---	-----	----	---------

temat rysunku:	skala:
----------------	--------

BUDYNEK GOSPODARCZY B - RZUTY	1:100
-------------------------------	-------

nr planszy:	K_02
-------------	------