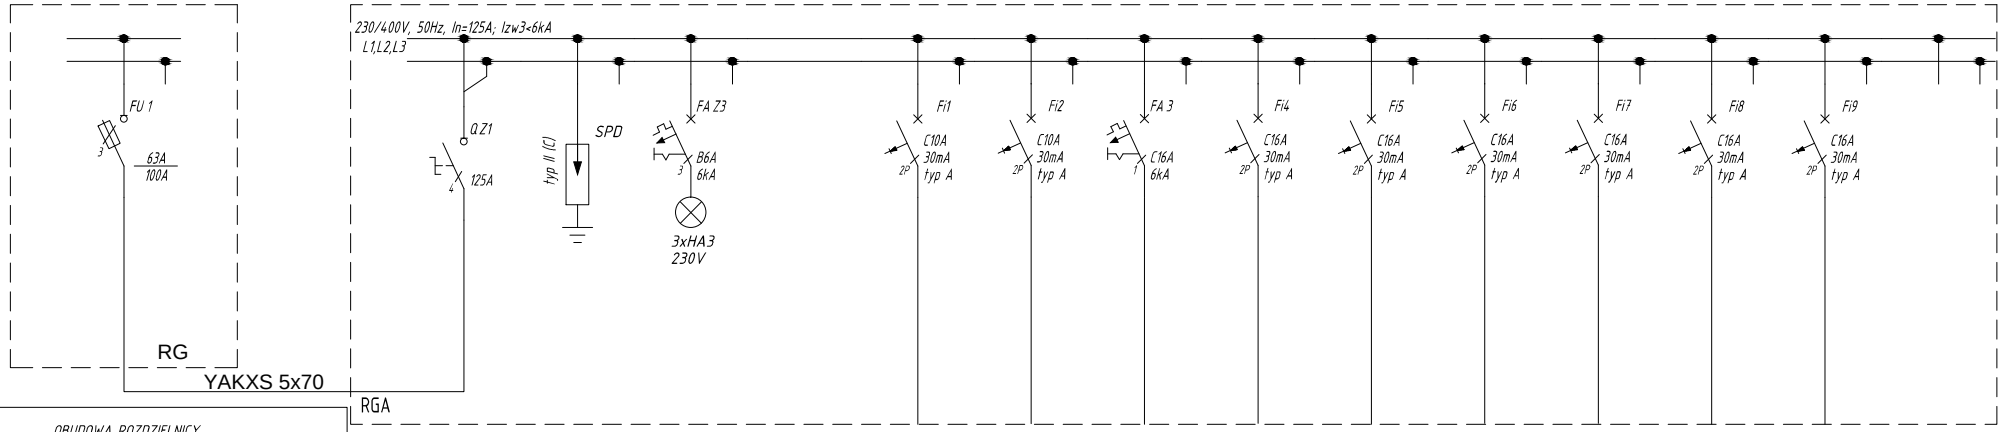

OBUDOWA ROZDZIELNICY	
TYP	SZAFA WISZĄCA
PRODUCENT	SCHNEIDER, EATON, LEGRAND
WYMIARY (WxSxG)	IK07, RAL7035, Klasa I, lub II
MONTAŻ	NATYNKOWY
WEJŚCIE KABLI	OD DOŁU/GÓRY
STOPIEŃ OCHRONY	IP54
REZERWA MIEJSCA	50%

UKŁAD TN-S
SAMOCZYNNE WYŁĄCZENIE ZASILANIA

Nr obwodu			Z1	Z2	Z3		1	2	3	4	5	6	7	8	9
Nazwa			zasilanie z ZK	zabezpieczenie przepięciowe	sygnalizacja napięcia		oświetlenie magazyn boxy	rezerwa	punkt dystrybucyjny	gniazda wtyczkowe magazyn	gniazda wtyczkowe box 1, 2 park maszynowy	gniazda wtyczkowe box 3,4 park maszynowy	zestaw sygnalizacyjny	rezerwa	rezerwa
Moc [kW]															
Typ przewodu			YAKXS	4xLgY/LgYżo			YDY		YDY	YDY	YDY	YDY	YDY		
Przekrój [mm²]			5x35	25/16			3x1,5		3x2,5	3x2,5	3x2,5	3x2,5	3x2,5		

INWESTOR		INST. ELEKTRYCZNE	IMIĘ I NAZWISKO		PODPIS
Gmina Wrocław Plac Nowy Targ 1-8, 50-141 Wrocław MŁODZIEŻOWE CENTRUM SPORTU WROCŁAW AL. I. J. PADEREWSKIEGO 35; 51-612 WROCŁAW	BUDOWA MINITORU ŻUŻLOWEGO ORAZ DWÓCH NOWYCH BUDYNKÓW GOSPODARCZYCH WRAZ Z ROZBIÓRKĄ ISTNIEJĄCEGO BUDYNKU GOSPODARCZEGO NA TERENIE STADIONU OLIMPIJSKIEGO	projektant	mgr inż. WITOLD PIOTROWSKI	141/01/DUW	
		sprawdzający	inż. Krzysztof Jasiński	150/DOŚ/13	
obiekt i adres inwestycji:	JEDNOSTKA PROJEKTOWA				
BUDOWA MINITORU ŻUŻLOWEGO ORAZ DWÓCH NOWYCH BUDYNKÓW GOSPODARCZYCH WRAZ Z ROZBIÓRKĄ ISTNIEJĄCEGO BUDYNKU GOSPODARCZEGO NA TERENIE STADIONU OLIMPIJSKIEGO Ul. PADEREWSKIEGO, WROCŁAW DZIAŁKA NR 1/6, OBRĘB 0008 ZALESIE	"3XA SP. Z O.O." Al. KASPROWICZA 63/1, 51-136 Wrocław tel. 600 36 73 72, e-mail: L.RESZKA@3XA.PL	NR RYSUNKU	2334-IE-04	REWIZJA: -	STADIUM: PW
		TYTUŁ RYSUNKU/	SCHEMAT ZASILANIA ROZDZIELNICY RGA	DATA: 06.2026	ARKUSZ: 1 / 1